

ПРИЛОЖЕНИЕ № 2  
к извещению администрации  
МО «Холмогорский муниципальный район»

**Схема расположения земельного участка на кадастровом плане территории**


Условный номер земельного участка :3У1

Площадь земельного участка - 713 кв.м

Размеры сторон линий

Обозначение характерных точек границ	Координаты, м (МСК-29 зона 3)	
	X	Y
1	2	3
1	610610,07	3284186,38
2	610610,09	3284193,91
3	610599,03	3284208,38
4	610550,47	3284257,84
5	610545,60	3284249,93

Обозначение части границ		Горизонтальное проложение, м
от т.	до т.	
1	2	3
1	2	7,53
2	3	18,21
3	4	69,31
4	5	9,29
5	1	90,53

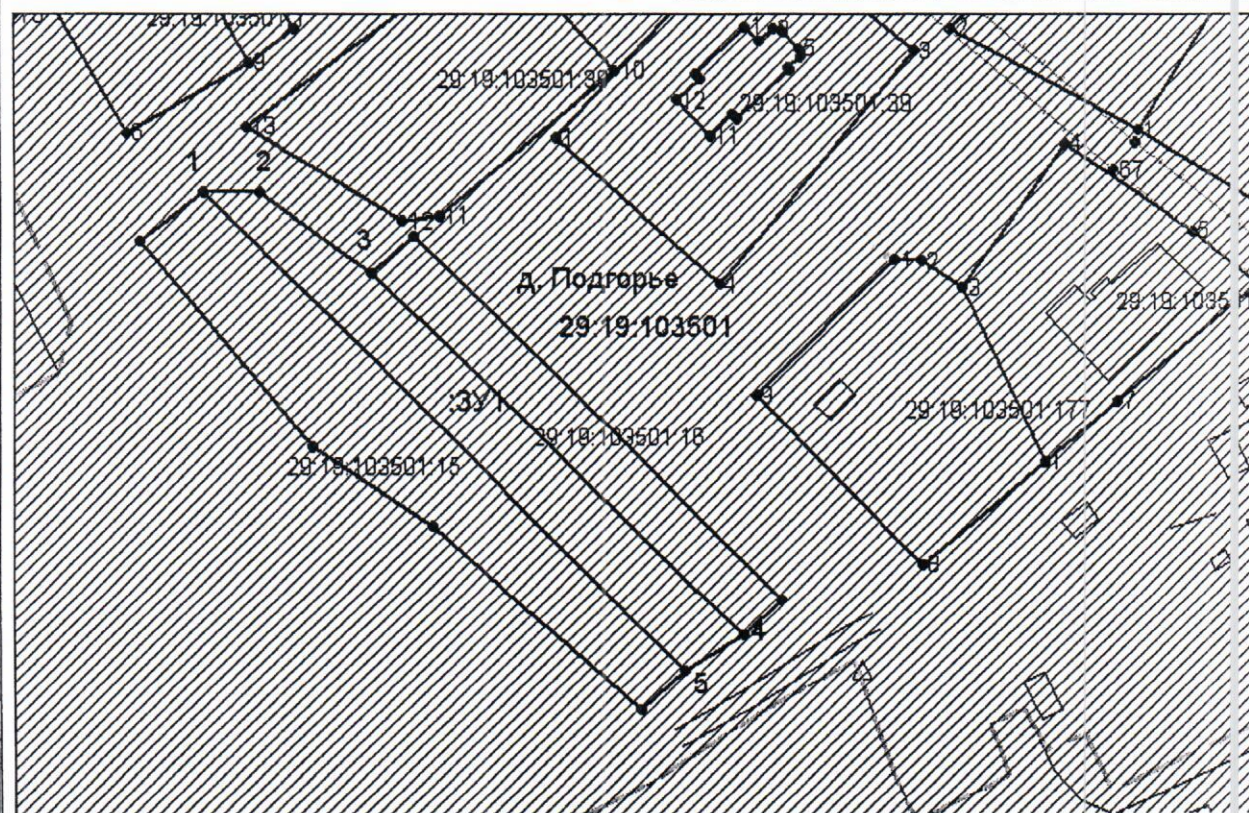

Кадастровый квартал: 29:19:103501

Масштаб 1:1000

Местоположение участка: Архангельская область, Холмогорский район, МО «Матигорское», д. Подгорье.

Разрешенное использование: для ведения личного подсобного хозяйства (приусадебный земельный участок)

Категория земель: земли населенных пунктов.

Описание смежеств: от т. 1 - до т. 3 и от т. 4 - до т. 5 - не разграниченная госсобственность

от т. 3 - до т. 4 - с земельным участком 29:19:103501:16; от т. 5 - до т. 1 - с земельным участком 29:19:103501:15;

Условные обозначения:

- вновь образованная часть границы, сведения о которой достаточны для определения ее местоположения,
- существующая часть границы, имеющиеся в ГКН сведения о которой достаточны для определения ее местоположения,
- — характерная точка границы, сведения о которой позволяют однозначно определить ее положение на местности.

29:19:103501:15 - обозначение кадастрового номера земельного участка