


ПРИЛОЖЕНИЕ № 1  
к извещению администрации  
МО «Холмогорский муниципальный район»

Схема расположения земельного участка на кадастровом плане территории

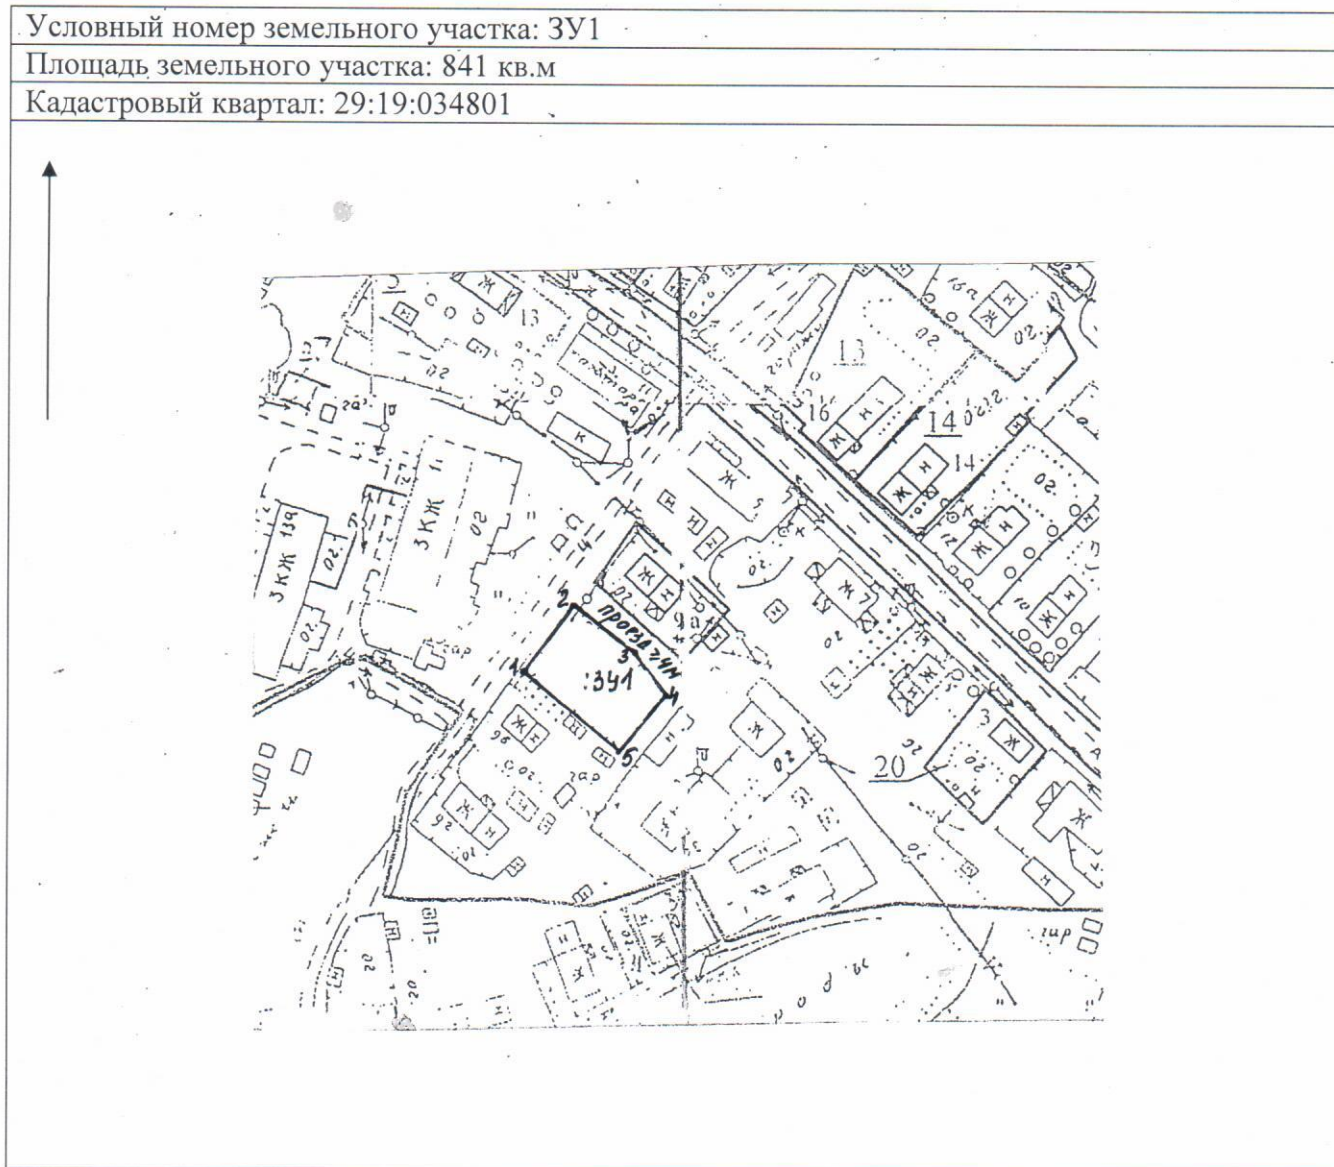

Масштаб 1:2000

Размеры сторон участка: ЗУ1

Категория земель – земли населенных пунктов

Разрешенное использование: для строительства индивидуального жилого дома

От т. до т.	Длина, м
1-2	24,0
2-3	20,0
3-4	16,0
4-5	20,0
5-1	32,0

Местоположение: участок находится примерно в 8 метрах по направлению на северо-восток от ориентира жилой дом, расположенного за пределами участка, адрес ориентира: Архангельская область, Холмогорский район, МО «Емецкое», д. Мыза, дом 9 в

Описание границ смежных земельных участков: от т. 1 до т. 1 граничит с землями МО «Холмогорский муниципальный район»

Примечание: размеры участка определены мерной лентой. Площадь участка и его местоположение ориентировочные и подлежат уточнению при межевании