


Приложение №1
к извещению администрации
МО «Холмогорский муниципальный район»

Схема расположения земельного участка на кадастровом плане территории

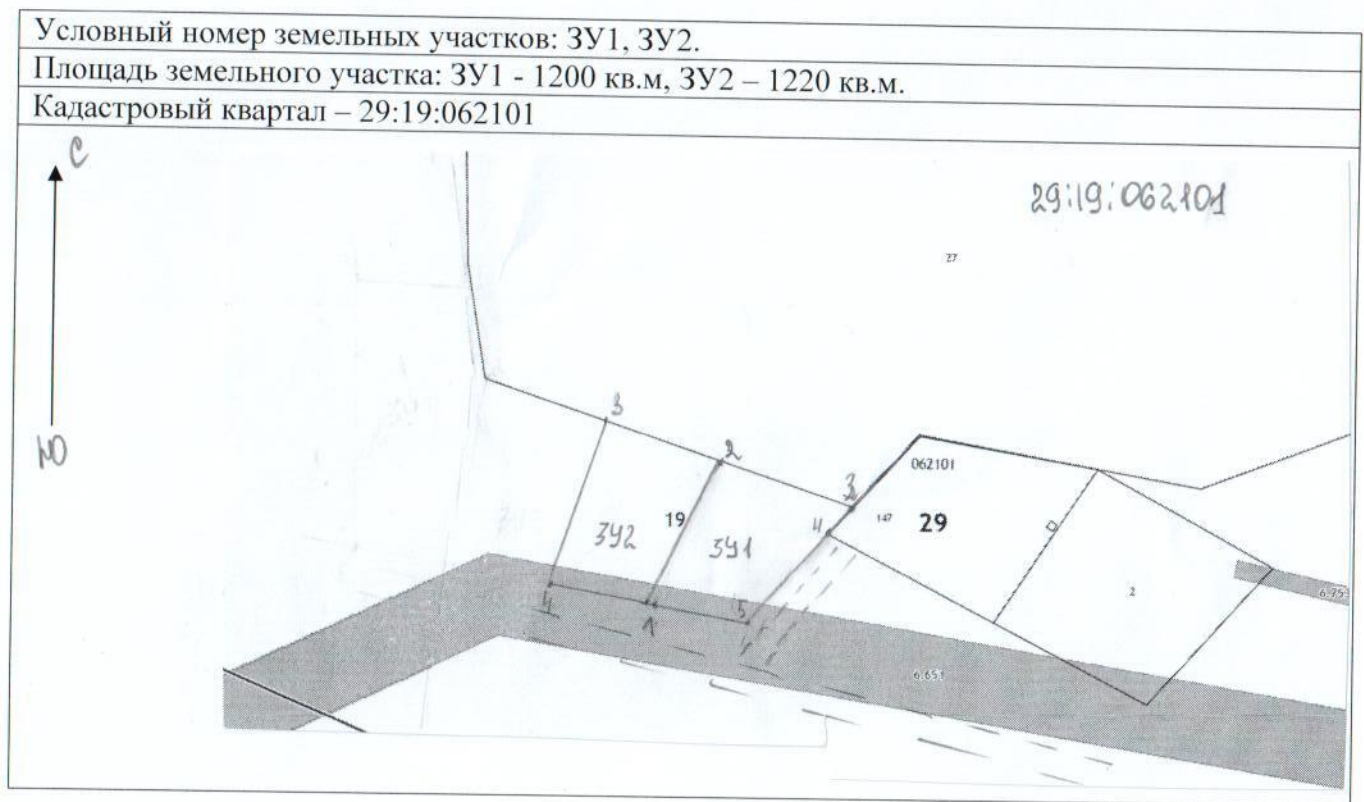

Масштаб 1:2000

Категория земель – земли населенных пунктов

Местоположение земельных участков: Архангельская область, Холмогорский район, МО «Койдокурское», д. Одиночка

Разрешенное использование: для индивидуального жилищного строительства

Описание смежных земельных участков:

ЗУ1: от т.1 до т.1 – с землями МО «Холмогорский муниципальный район»; от т.2 до т.3 – с земельным участком с кадастровым номером 29:19:062101:27; от т.3 до т.4 – с земельным участком с кадастровым номером 29:19:062101:147; от т.4 до т.1 – с землями МО «Холмогорский муниципальный район»;

ЗУ2: от т.1 до т.1 – с землями МО «Холмогорский муниципальный район»; от т.2 до т.3 – с земельным участком с кадастровым номером 29:19:062101:27; от т.3 до т.1 – с землями МО «Холмогорский муниципальный район»;

Площадь участков и их местоположение ориентировочные, подлежат уточнению при межевании.

Размеры сторон ЗУ1

От т. до т.	Длина, м
1-2	38,0
2-3	36,0
3-4	8,0
4-5	30,0
5-1	26,0

Размеры сторон ЗУ2

От т. до т.	Длина, м
1-2	38,0
2-3	32,0
3-4	44,0
4-1	24,0