

УТВЕРЖДЕНА  
распоряжением администрации  
МО «Холмогорский муниципальный район»  
от \_\_\_\_\_ 2022 года № \_\_\_\_\_

Схема расположения земельного участка на кадастровом плане территории


Условный номер земельного участка :3У1

Площадь земельного участка - 600 кв.м

Размеры сторон линий

Обозначение характерных точек границ	Координаты, м (МСК-29 зона 3)	
	X	Y
<b>1</b>	<b>2</b>	<b>3</b>
1	561851.61	3270983.33
2	561852.89	3271006.87
3	561828.56	3271010.98
4	561827.68	3270985.04

Обозначение части границ		Горизонтальное продолжение, м
от т.	до т.	
<b>1</b>	<b>2</b>	<b>3</b>
1	2	23,57
2	3	24,67
3	4	25,95
4	1	23,99

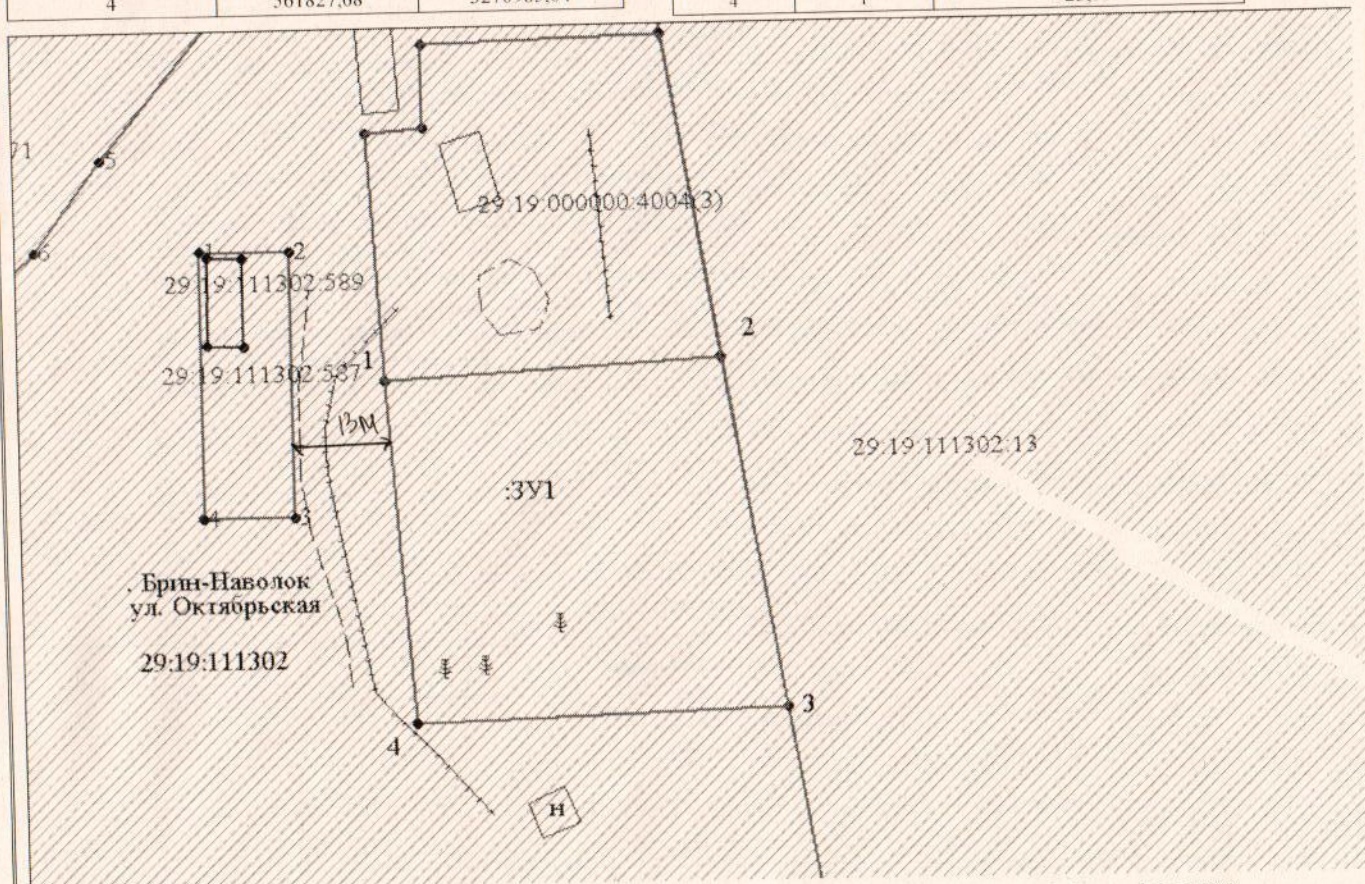

Кадастровый квартал: 29:19:111302

Масштаб 1:1000

Местоположение участка: Архангельская область, Холмогорский район, МО «Ракульское», п. Брин-Наволоок, ул. Октябрьская

Разрешенное использование: приусадебный участок личного подсобного хозяйства

Категория земель: земли населенных пунктов.

Описание смежеств:

от т. 1 - до т. 2- с земельным участком 29:19:000000:4004(3)

от т. 2 - до т. 3- с земельным участком 29:19:111302:13

от т. 3 - до т. 1- не разграниченная госсобственность

Условные обозначения:

- вновь образованная часть границы, сведения о которой достаточны для определения ее местоположения,
- существующая часть границы, имеющиеся в ГКН сведения о которой достаточны для определения ее местоположения,
- характерная точка границы, сведения о которой позволяют однозначно определить ее положение на местности.