


Приложение №1
к извещению администрации
МО «Холмогорский муниципальный район»

Схема расположения земельного участка на кадастровом плане территории

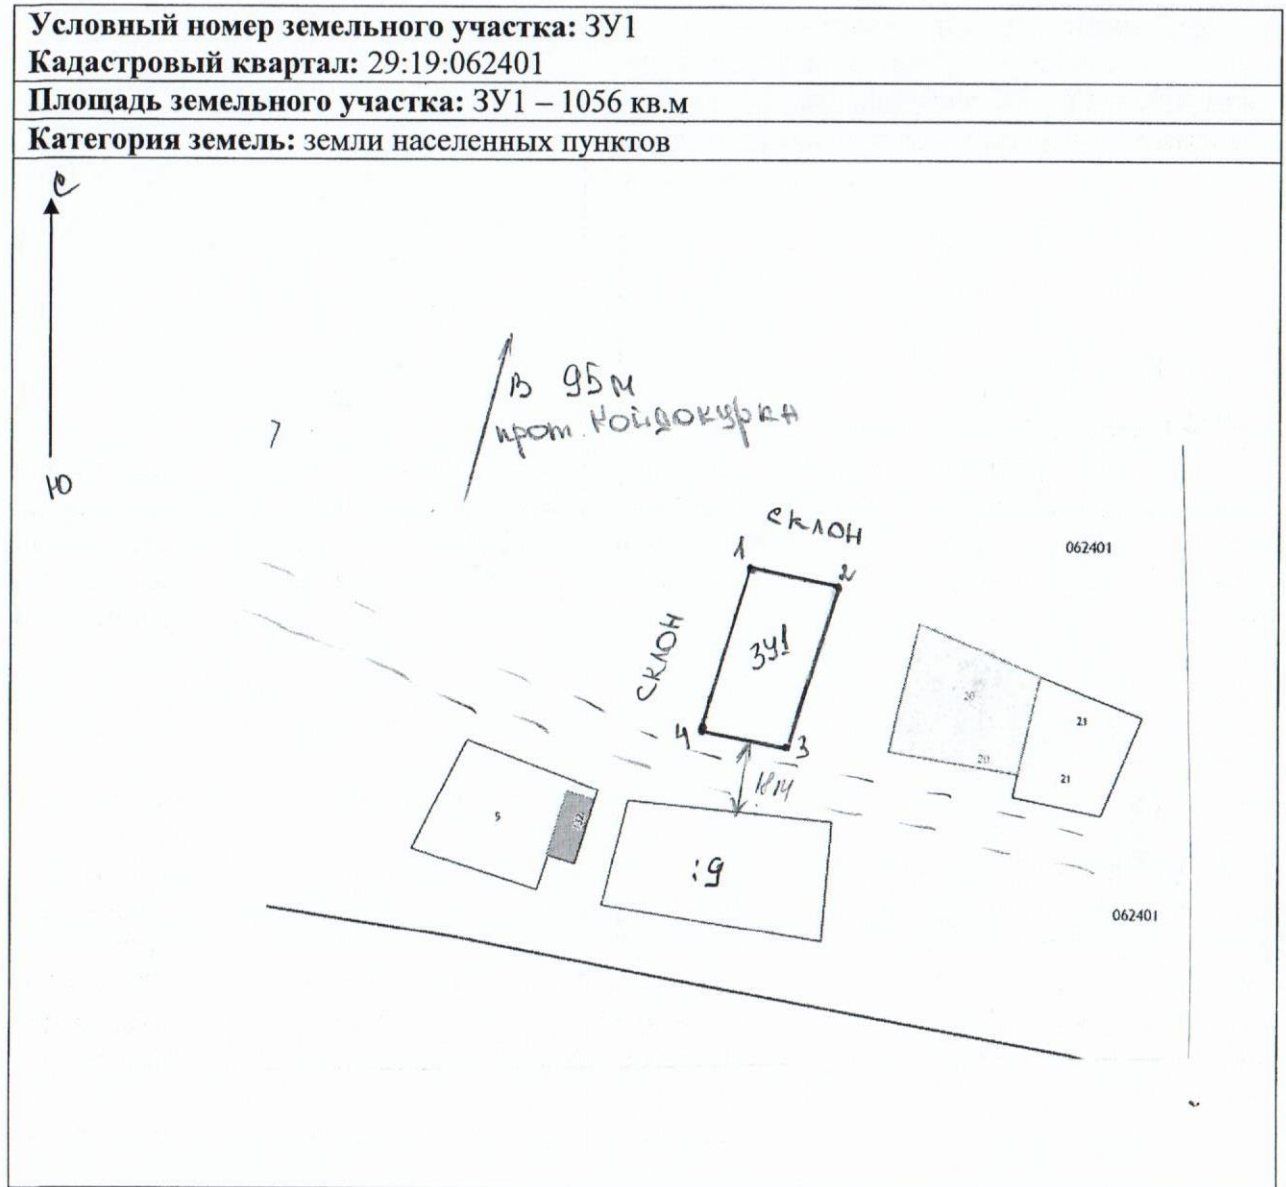

Размеры сторон участка ЗУ1

| От т. до т. | Длина, м |
|-------------|----------|
| 1-2 | 24 |
| 2-3 | 44 |
| 3-4 | 24 |
| 4-1 | 44 |

Масштаб 1:2000

Разрешенное использование: для индивидуального жилищного строительства

Местоположение земельного участка: Архангельская область, Холмогорский район, МО «Койдокурское», д. Чухарево

Описание смежеств:

от т.1 до т.1 – не разграниченная госсобственность;

Примечание: размеры участка определены мерной лентой. Площадь участка и его местоположение ориентировочные и подлежат уточнению при межевании.