


ПРИЛОЖЕНИЕ № 1
к извещению администрации
МО «Холмогорский муниципальный район»

Схема расположения земельного участка на кадастровом плане территории

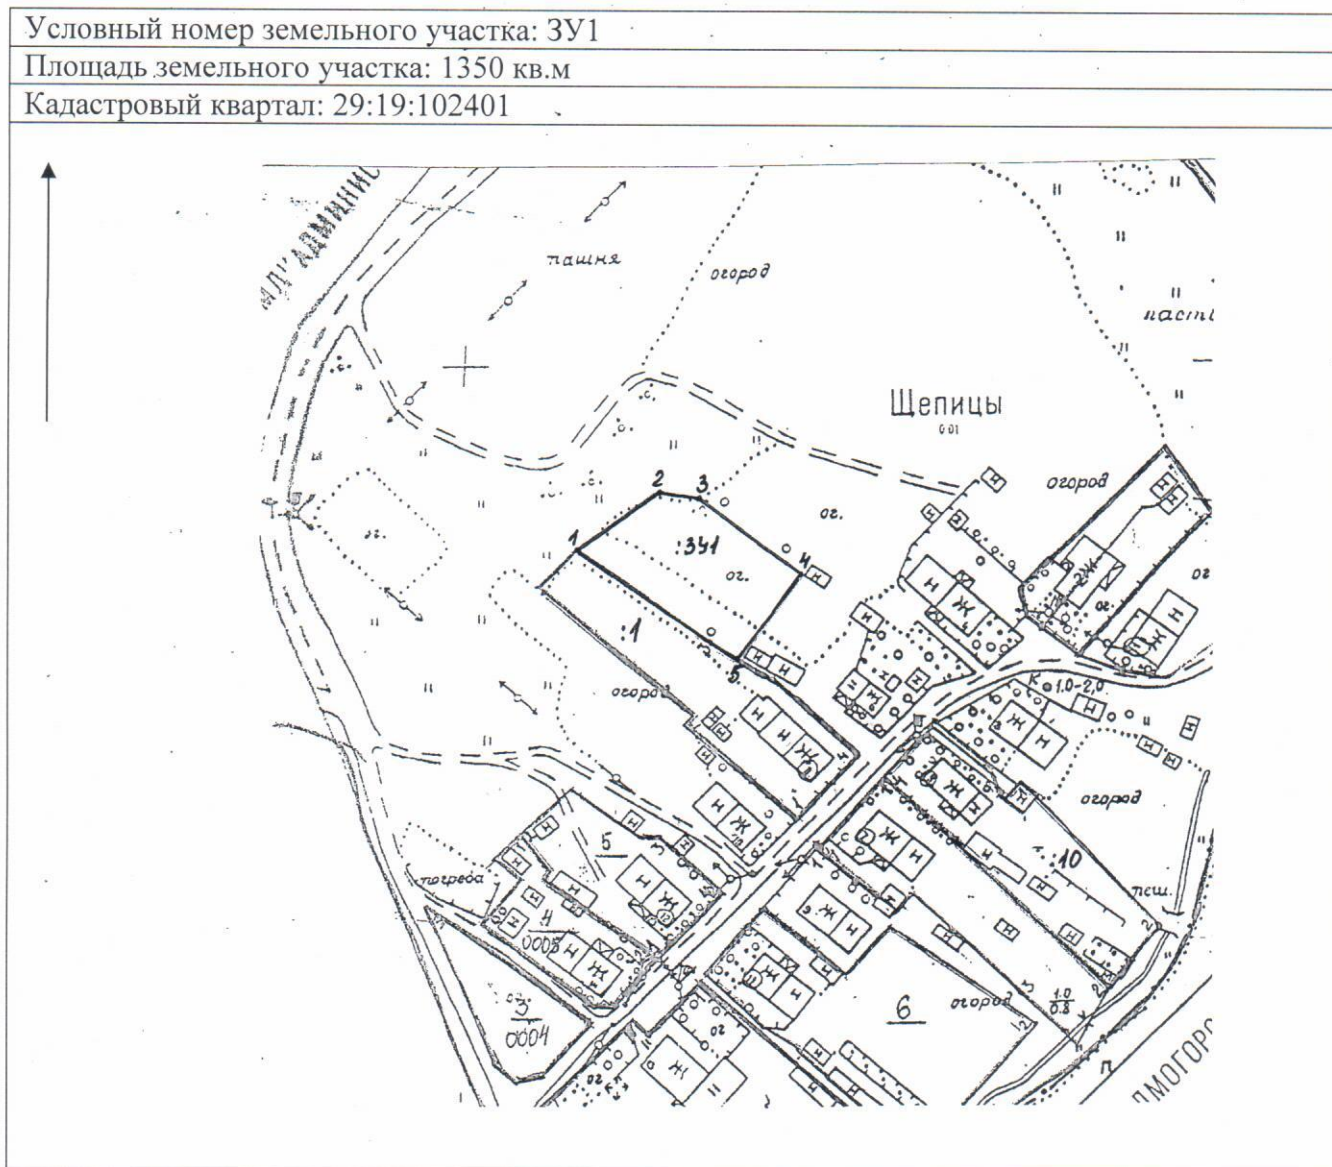

Масштаб 1:2000

Размеры сторон участка: ЗУ1

Категория земель – земли населенных пунктов

Разрешенное использование: для ведения личного подсобного хозяйства

От т. До т.	Длина, м
1-2	26,0
2-3	10,0
3-4	34,0
4-5	29,0
5-1	52,0

Местоположение: Архангельская область, Холмогорский район, МО «Матигорское», д. Шепицы

Описание границ смежных земельных участков: от т. 1 до т. 5 граничит с землями МО «Холмогорский муниципальный район», от т. 5 до т. 1 граничит с земельным участком с кадастровым номером 29:19:102401:1

Примечание: размеры участка определены мерной лентой. Площадь участка и его местоположение ориентировочные и подлежат уточнению при межевании