

## Схема расположения границ публичного сервитута

Кадастровые номера земельных участков, в отношении которых испрашивается публичный сервитут: земли кадастрового квартала 29:19:102901, 29:19:102901:193, 29:19:102901:91, 29:19:102901:87, 29:19:102901:20, 29:19:102901:100, 29:19:102901:99, 29:19:102901:94, 29:19:102901:96, 29:19:102901:11, 29:19:102901:185, 29:19:102901:221, 29:19:102901:220, 29:19:102901:17, 29:19:102901:216, 29:19:102901:217, 29:19:102901:190, 29:19:102901:114, 29:19:102901:52, 29:19:102901:230, 29:19:102901:451, 29:19:102901:187, 29:19:102901:32, 29:19:102901:33, 29:19:102901:8, 29:19:102901:48, 29:19:102901:117, 29:19:102901:45, 29:19:102901:116, 29:19:102901:81, 29:19:102901:188, 29:19:102901:195, 29:19:102901:76, 29:19:102901:79

УТВЕРЖДЕНА


распоряжением администрации

МО «Холмогорский муниципальный район»

Объект: ВЛ 0.4 ОТ ТП МАРИЛОВО

Площадь испрашиваемого публичного сервитута - 11321 кв. м от 04 сентября 2020 г. № 1031

Местоположение: Архангельская область, Холмогорский район,  
п/о, «Матигорское», д. Марилово

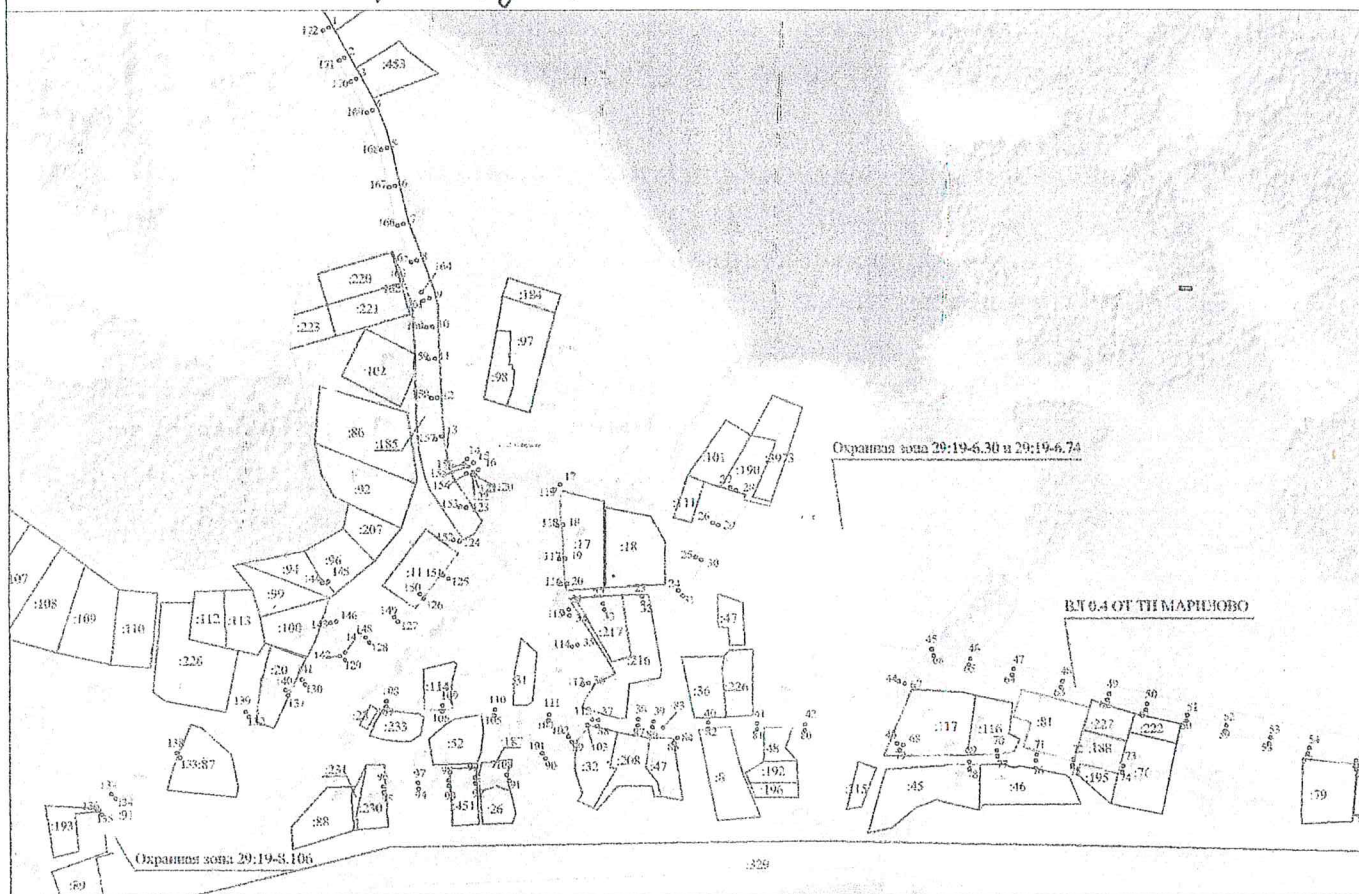

### Условные обозначения:

- обозначение характерных точек проектных границ публичного сервитута
- проектируемая зона границ публичного сервитута;
- линия электропередач;
- граница кадастрового квартала
- номер кадастрового квартала
- граница и номер земельного участка по сведениям ЕГРН

Масштаб 1: 2000

Подпись

Захаров Д. А. Дата "21" мая " 2020 г

Место для отрисовки печати (при наличии) лица, составившего описание местоположения границ объекта

Формат А1

Формат г. датчик системы «Автомат»			
Содержание контрастных точек прямой	Координаты		Площадь участка показанного на плане размерами в метр. м.
	X	Y	
1	827747,0	828211,14	0,1
2	827850,49	828231,43	0,1
3	827833,76	828236,11	0,1
4	828227,7	828231,09	0,1
5	827830,59	828232,74	0,1
6	827825,21	828232,44	0,1
7	827811,42	828235,54	0,1
8	827822,7	828235,49	0,1
9	827825,85	828234,49	0,1
10	827841,65	828237,7	0,1
11	827832,23	828239,09	0,1
12	827827,7	828239,84	0,1
13	827827,73	828239,84	0,1
14	827849,25	828232,25	0,1
15	827827,31	828232,55	0,1
16	827827,31	828232,55	0,1
Подпись

Захаров Д. А. Дата "21" мая " 2020 г

Место для отписки печати (при наличии) лица, составившего описание местоположения границ объекта

Формат А1