


ПРИЛОЖЕНИЕ № 1
к извещению администрации
МО «Холмогорский муниципальный район»

Схема расположения земельного участка на кадастровом плане территории

Условный номер земельного участка: ЗУ1

Площадь земельного участка: 327 кв.м

Кадастровый квартал: 29:19:011704

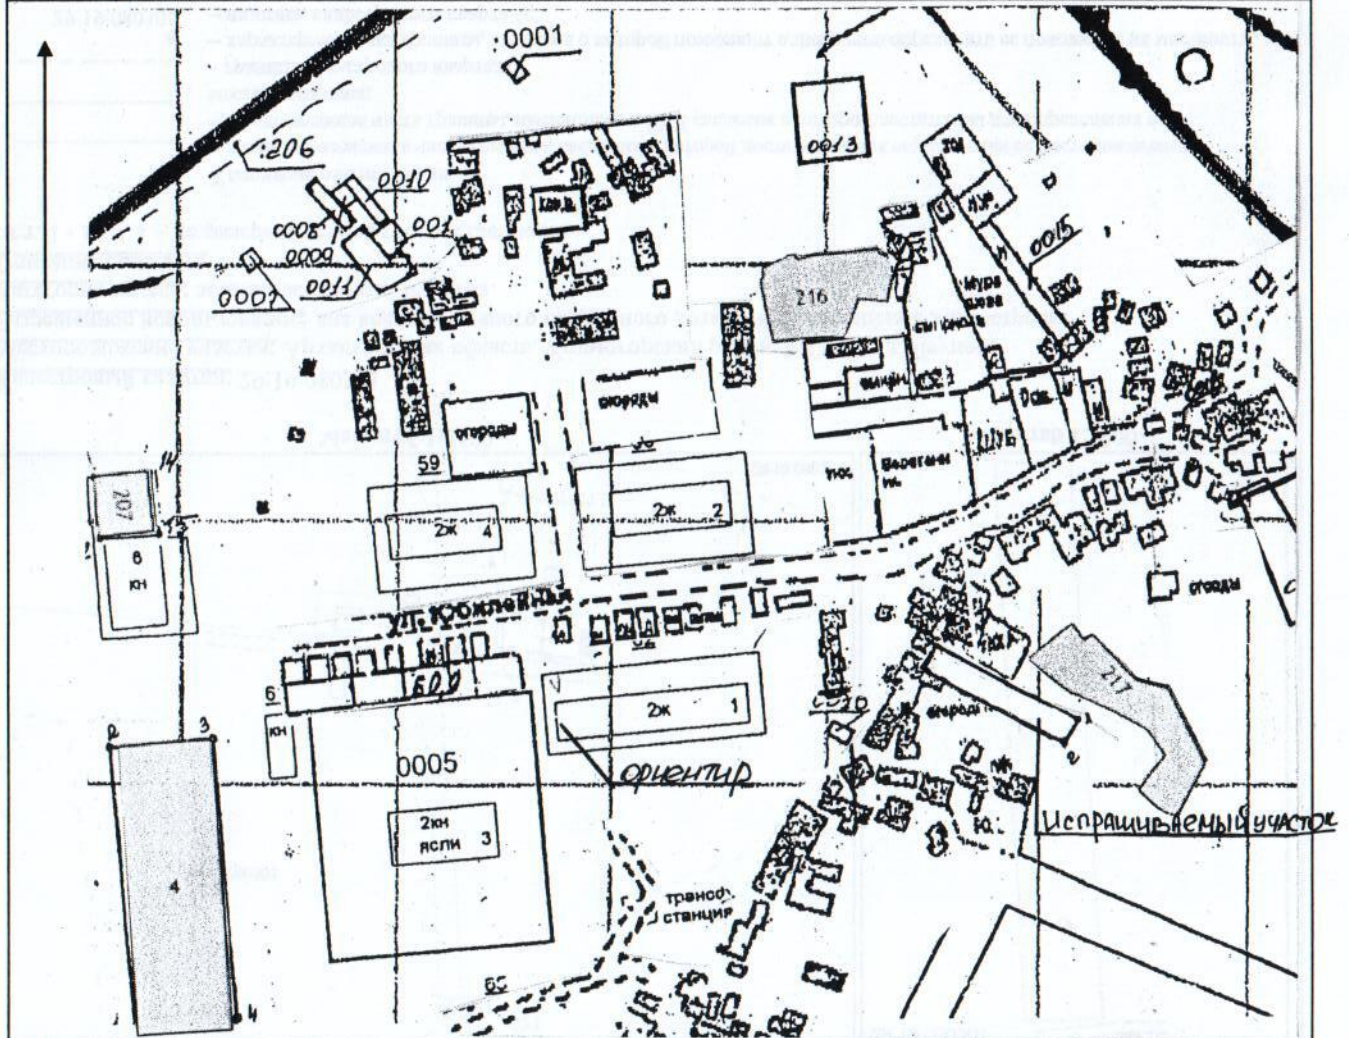

Масштаб 1:2000

Категория земель – земли населенных пунктов

Разрешенное использование: для ведения личного подсобного хозяйства (размещение бани).

Местоположение: участок находится примерно в 42 метрах по направлению на восток от ориентира жилой дом, расположенного за пределами участка, адрес ориентира: Архангельская область, Холмогорский район, МО «Луковецкое», п. Луковецкий, ул. Юбилейная, дом 1.

Размеры сторон участка:ЗУ1

От т. до т.	Длина, м
1-2	7,7
2-3	42,0
3-4	7,7
4-1	42,0

Примечание: Площадь участка и его местоположение ориентировочные и подлежат уточнению при межевании.