

УТВЕРЖДЕНА


Распоряжением администрации

МО "Холмогорский муниципальный район"

от _____ 2020 года № _____

Схема расположения земельного участка на кадастровом плане территории

Условный номер земельного участка		29:19:020402:3У1	
Площадь земельного участка		344 кв.м.	
Площадь обременения охранной зоной инженерных коммуникаций		344 кв.м.	
Обозначение характерных точек границ	Координаты, м		Длины линий, м
	X	Y	
1	2	3	
н1	611 083.41	3 317 572.55	18.42
н2	611 099.71	3 317 581.14	10.03
н3	611 093.01	3 317 588.60	14.16
н4	611 104.31	3 317 597.14	6.83
н5	611 099.37	3 317 601.85	29.56
н6	611 076.15	3 317 583.55	13.18

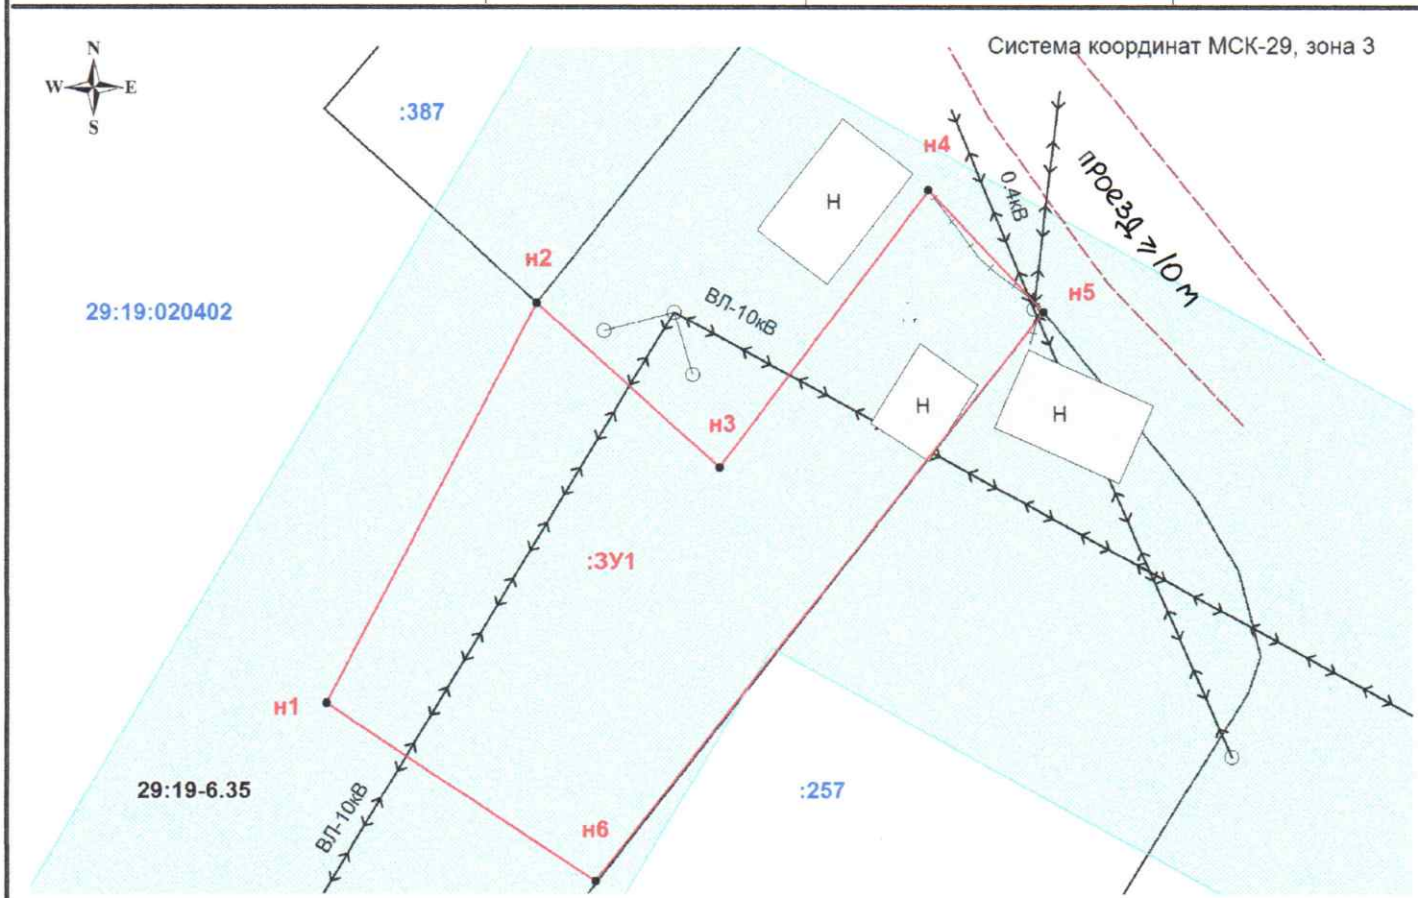

Масштаб 1:300

Условные обозначения:

- :3У1** - надпись обозначения образуемого земельного участка;
- - граница формируемого земельного участка;
- - граница существующего земельного участка;
- 29:19-6.35** - охранный зона инженерных коммуникаций;
- :387** - надпись обозначения кадастрового номера земельного участка;
- 29:19:020402** - надпись обозначения номера кадастрового квартала.

Местоположение участка: Архангельская область, Холмогорский район, МО «Белогорское», п. Белогорский, ул. Северная
 Зона: ЖУ (зона усадебной (индивидуальной) жилой застройки)
 Разрешенное использование земельного участка: приусадебный участок личного подсобного хозяйства (без права возведения индивидуального жилого дома)
 Категория земель: земли населенных пунктов