


ПРИЛОЖЕНИЕ № 2  
к извещению администрации  
МО «Холмогорский муниципальный район»

**Схема расположения земельного участка на кадастровом плане территории**

Условный номер земельного участка      29:19:153901:ЗУ1			
Площадь земельного участка <u>808 кв.м.</u>			
Обозначение характерных точек границ	Координаты, м		Длины линий, м
	X	Y	
1	2	3	
н1	536 325,93	3 294 593,74	22,63
н2	536 345,38	3 294 582,18	38,18
н3	536 364,88	3 294 615,00	18,62
н4	536 349,97	3 294 626,16	40,36



Система координат МСК-29, зона 3

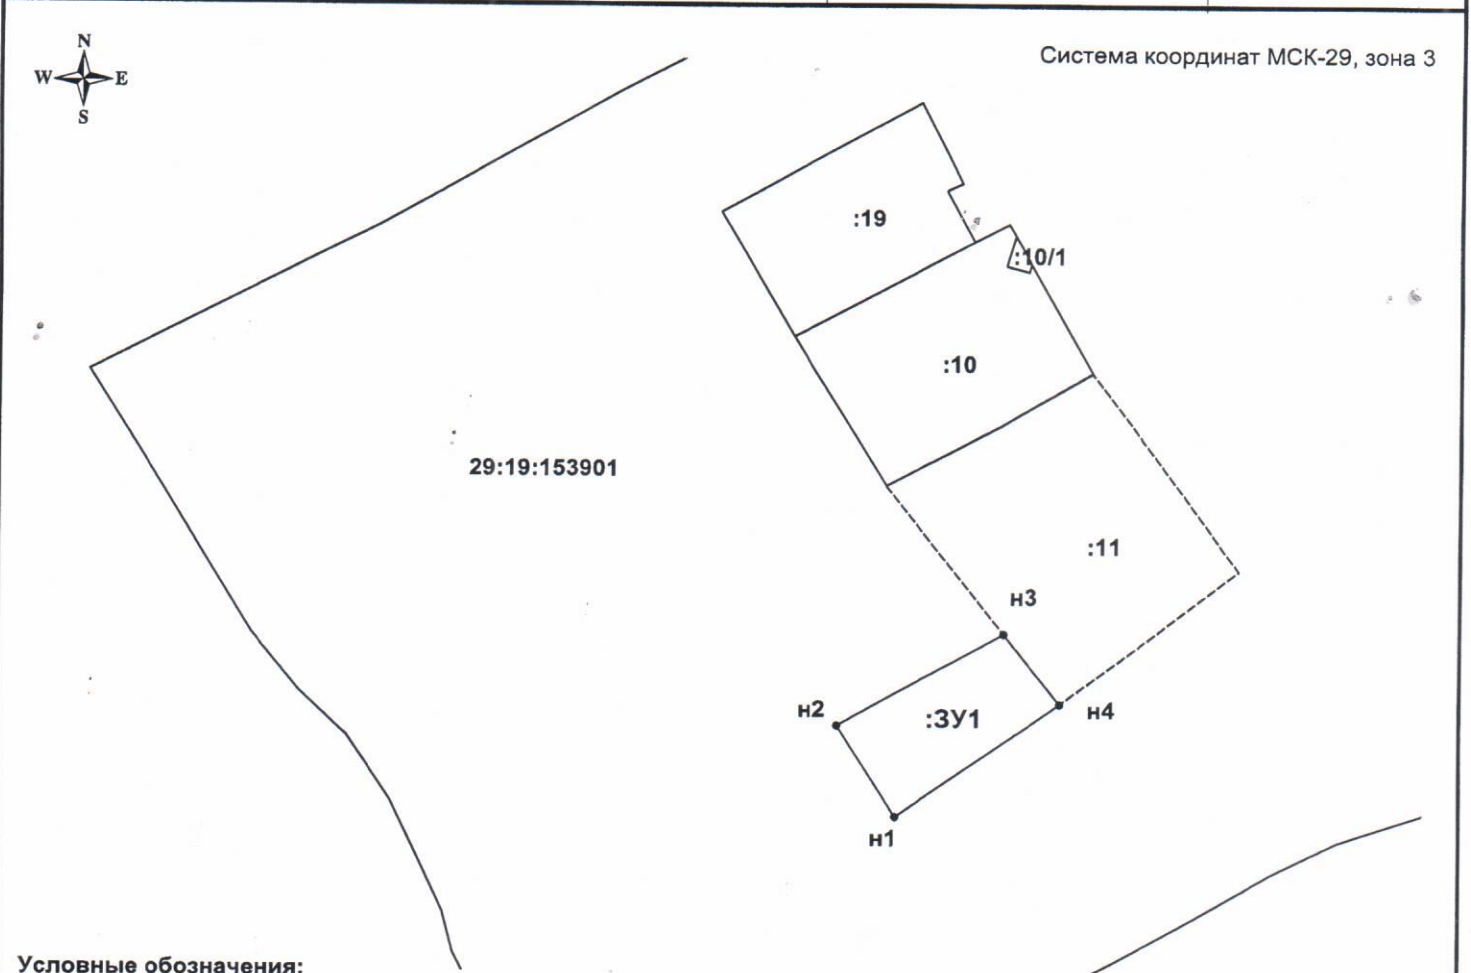

**Условные обозначения:**

- - граница кадастрового квартала;
- :11 - надпись обозначения кадастрового номера земельного участка;
- - граница формируемого земельного участка;
- - граница существующего земельного участка, сведения о которой достаточны для определения ее местоположения;
- - декларированная (условная) граница земельного участка;
- :ЗУ1 - надпись обозначения формируемого земельного участка;
- 29:19:153901 - надпись обозначения кадастрового квартала.

Масштаб 1:1500

Местоположение участка:  
Архангельская область, Холмогорский район,  
МО "Хаврогорское", д. Кареньга

Разрешенное использование земельного участка:  
приусадебный участок личного подсобного хозяйства (зона ЖУ)

Категория земель: земли населенных пунктов