


# ПРИЛОЖЕНИЕ

## СХЕМА РАСПОЛОЖЕНИЯ ЗЕМЕЛЬНОГО УЧАСТКА НА КАДАСТРОВОМ ПЛАНЕ ТЕРРИТОРИИ

Локализация: Архангельская область,  
Холмогорский район, МО "Усть-Пинежское", пос. Печки,  
разрешенное использование: индивидуальное  
жилищное строительство  
Категория земель: Земли населённых пунктов  
Общая площадь (кв.м.): 2000

УТВЕРЖДЕНА  
распоряжением администрации  
МО "Холмогорский муниципальный район"

от " " №

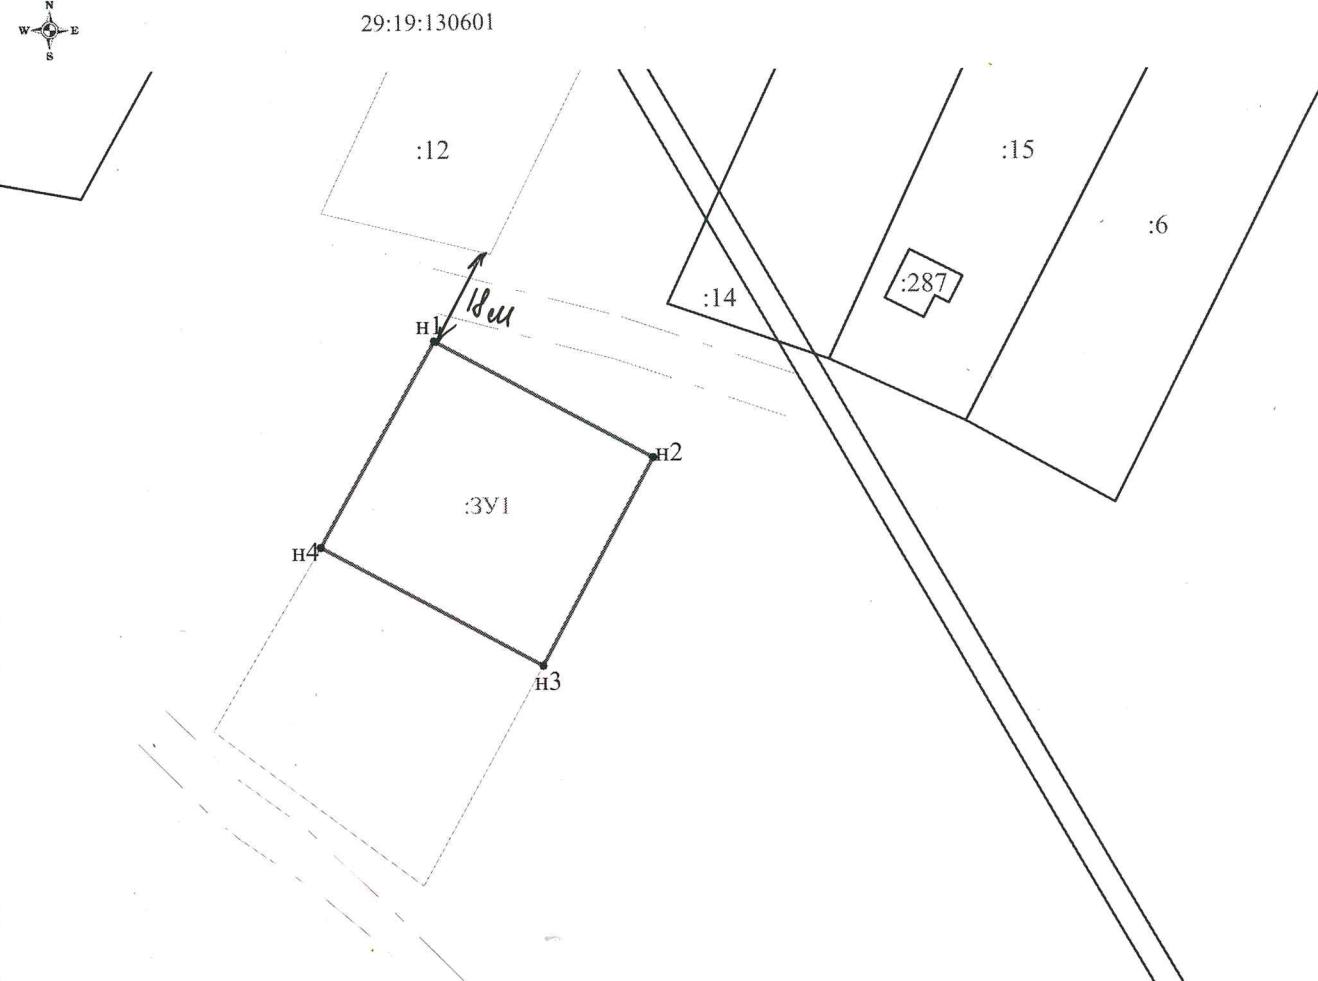

**Условные обозначения:**

- граница кадастрового квартала;
- существующая граница, имеющиеся в ЕГРН сведения о которой достаточны для определения ее местоположения;
- вновь образованная часть границы, сведения о которой достаточны для определения ее местоположения;
- существующая граница, имеющаяся в ЕГРН сведения о которой недостаточны для определения ее местоположения;
- вновь образованная часть границы, сведения о которой недостаточны для определения ее местоположения
- обозначение характерной точки границы, сведения о которой не позволяют однозначно определить ее положение на местности;
- h1 — характерная точка границы, сведения о которой позволяют однозначно определить ее положение на местности;
- l — ликвидируемая точка границы, сведения о которой однозначно определить ее положение на местности;
- l — ликвидируемая точка границы, сведения о которой позволяют однозначно определить ее положение на местности;
- :3У1 — обозначение образуемого земельного участка;
- :3У1(1), :3У1(2) — обозначение образуемой части земельного участка;
- :1(1) — обозначение контуров земельного участка;
- :1 — обозначение кадастрового номера земельного участка;
- 29:00.000000 — обозначение кадастрового номера объекта недвижимости;
- граница охранной зоны для ЛЭП, расположенная на территории образуемого земельного участка;
- граница охранной зоны для линии связи, расположенная на территории образуемого земельного участка.

Обозначение характерных точек границ	Координаты (Система координат МСК-29)		Длины сторон
	X	Y	
<i>Площадь земельного участка 2000 кв.м</i>			
h1	605142.18	3298117.63	45.56
h2	605120.66	3298157.79	43.60
h3	605082.11	3298137.43	46.24
h4	605103.99	3298096.69	43.55
h1	605142.18	3298117.63	

**Примечания:**  
1. Площадь образуемого участка является проектной.  
2. Указанное значение площади может быть изменено  
при проведении кадастровых работ не более,  
чем на десять процентов

Исполнитель: Цецулина Анастасия  
Сергеевна  
8 (8182) 47-68-99

Номер регистрации			Масштаб 1:1400
Кадастровый инженер	Подпись	Дата	Лист 1
Талых А.С.		06.05.2021	Листов 1