

СХЕМА РАСПОЛОЖЕНИЯ ЗЕМЕЛЬНОГО УЧАСТКА НА КАДАСТРОВOM ПЛАНЕ ТЕРРИТОРИИ

УТВЕРЖДЕНА

распоряжением администрации

МО "Холмогорский муниципальный район"


Местоположение: Архангельская область,
Холмогорский район, МО "Белогорское", пос. Белогорский
Разрешенное использование: индивидуальное жилищное
строительство

Категория земель: Земли населённых пунктов

Общая площадь (кв.м.): 910

от " " №

29:19:020402

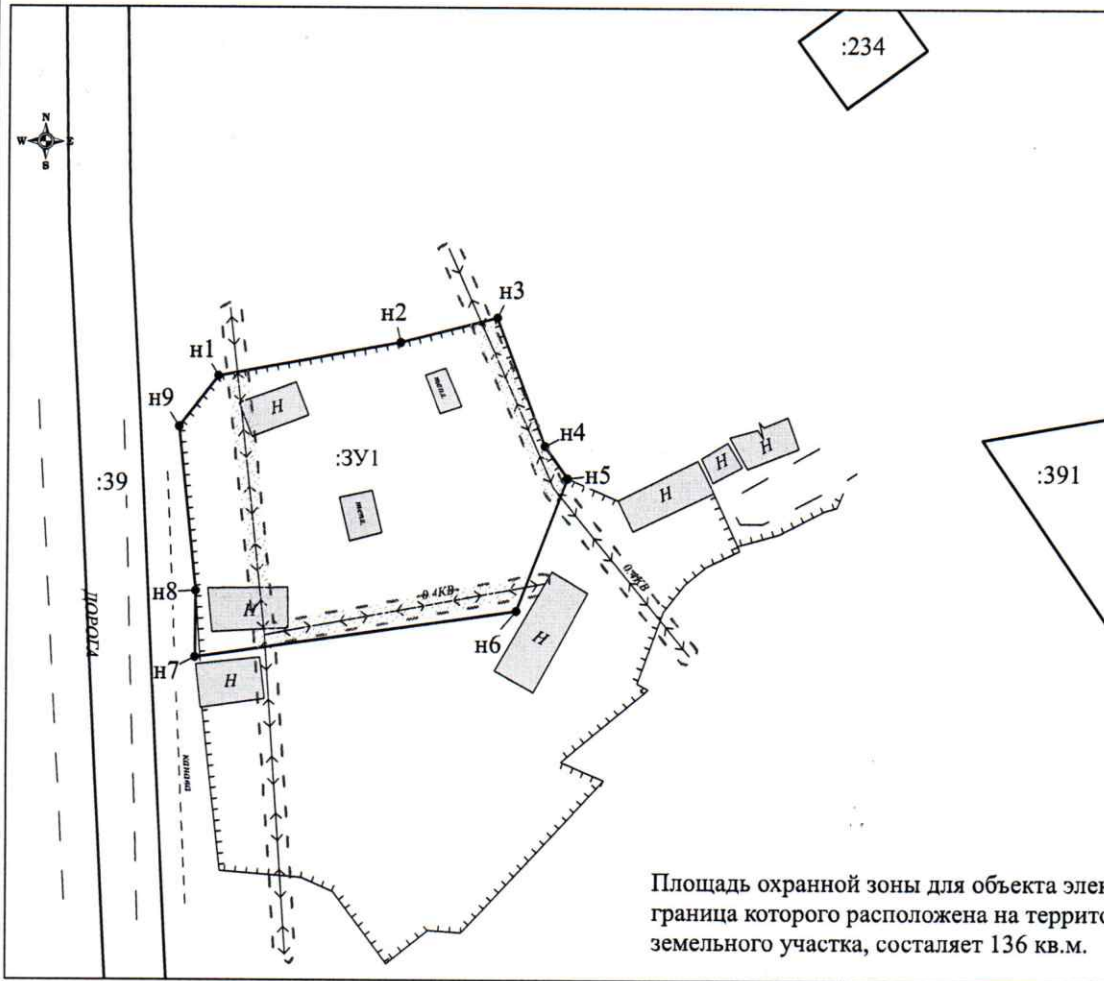

Площадь охранной зоны для объекта электросетевого хозяйства, граница которой расположена на территории образуемого земельного участка, составляет 136 кв.м.

Условные обозначения:

- граница кадастрового квартала;
- существующая граница, имеющаяся в ЕГРН сведения о которой достаточны для определения ее местоположения;
- линия образованная часть границы, сведения о которой достаточны для определения ее местоположения;
- существующая граница, имеющаяся в ЕГРН сведения о которой недостаточны для определения ее местоположения;
- линия образованная часть границы, сведения о которой недостаточны для определения ее местоположения;
- 1 — обозначение характерной точки границ, сведения о которой не позволяют однозначно определить ее положение на местности;
- н1 — характерная точка границ, сведения о которой позволяют однозначно определить ее положение на местности;
- 1 — близлежащая точка границ, сведения о которой не позволяют однозначно определить ее положение на местности;
- 1 — близлежащая точка границ, сведения о которой позволяют однозначно определить ее положение на местности;
- обозначение образуемого земельного участка;
- обозначение образуемой части земельного участка;
- обозначение контуров земельного участка;
- обозначение кадастрового номера земельного участка;
- обозначение кадастрового квартала;
- обозначение кадастрового номера объекта недвижимости;
- граница охранный зоны для ЛЭП, расположенная на территории образуемого земельного участка;
- граница охранный зоны для линий связи, расположенная на территории образуемого земельного участка.

Обозначение характерных точек границ	Координаты (Система координат МСК-29)		Длины сторон
	X	У	
Площадь земельного участка 910 кв.м			
н1	611090,40	3317333,67	17,78
н2	611093,70	3317351,14	
н3	611096,15	3317360,44	9,62
н4	611083,65	3317365,06	13,33
н5	611080,56	3317367,24	3,78
н6	611067,76	3317362,41	13,68
н7	611063,18	3317331,57	31,18
н8	611069,59	3317331,60	6,41
н9	611085,43	3317329,87	15,93
н1	611090,40	3317333,67	6,26

Примечания:

- Площадь образуемого участка является проектной.
- Указанное значение площади может быть изменено при проведении кадастровых работ не более, чем на десять процентов

Исполнитель: Кузнецова Д.С.
8 (8182) 47-68-99

Номер регистрации			Масштаб 1:700
Кадастровый инженер	Подпись	Дата	Лист 1
Талых А.С.		30.11.2020	Листов 1