

УТВЕРЖДЕНА


Распоряжением администрации

МО "Холмогорский муниципальный район"

от _____ 2021 года № _____

Схема расположения земельного участка на кадастровом плане территории

Условный номер земельного участка 29:19:011501:ЗУ1			
Площадь земельного участка	40 кв.м.		
Обозначение характерных точек границ	Координаты, м		Длины линий, м
	X	Y	
1	2	3	
н1	620 221.40	3 293 393.27	7.54
н2	620 228.62	3 293 391.10	5.28
н3	620 230.21	3 293 396.13	7.63
н4	620 222.87	3 293 398.22	0.55
н5	620 222.73	3 293 397.69	4.62

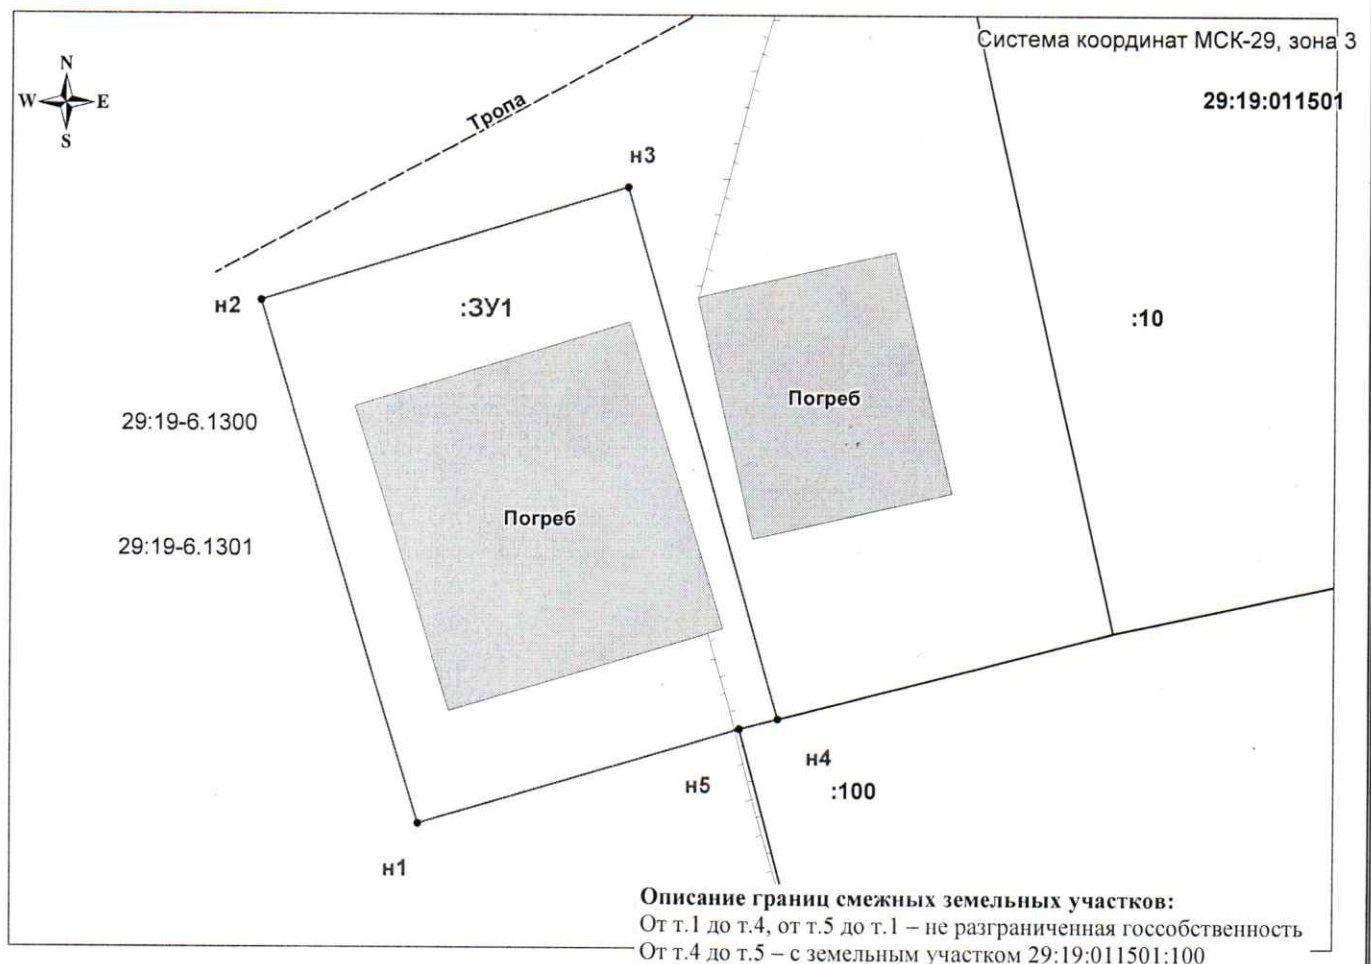

Условные обозначения:

Масштаб 1:100

29:19-6.1301- зона с особыми условиями использования территории;

н1... - надпись обозначения номеров вновь образуемых характерных точек;

:10 - надпись обозначения кадастрового номера земельного участка;

— - граница формируемого земельного участка;

— - граница существующего земельного участка, сведения о которой достаточны для определения ее местоположения;

:ЗУ1 - надпись обозначения формируемого земельного участка;

29:19:011501 - надпись обозначения кадастрового квартала.

Местоположение участка:

Архангельская область, Холмогорский район, муниципальное образование "Луковецкое", деревня Поташевская

Разрешенное использование земельного участка:

Для ведения личного подсобного хозяйства (Зона Ж-1)

Категория земель: земли населенных пунктов