


Приложение 6

Схема расположения земельного участка на кадастровом плане территории

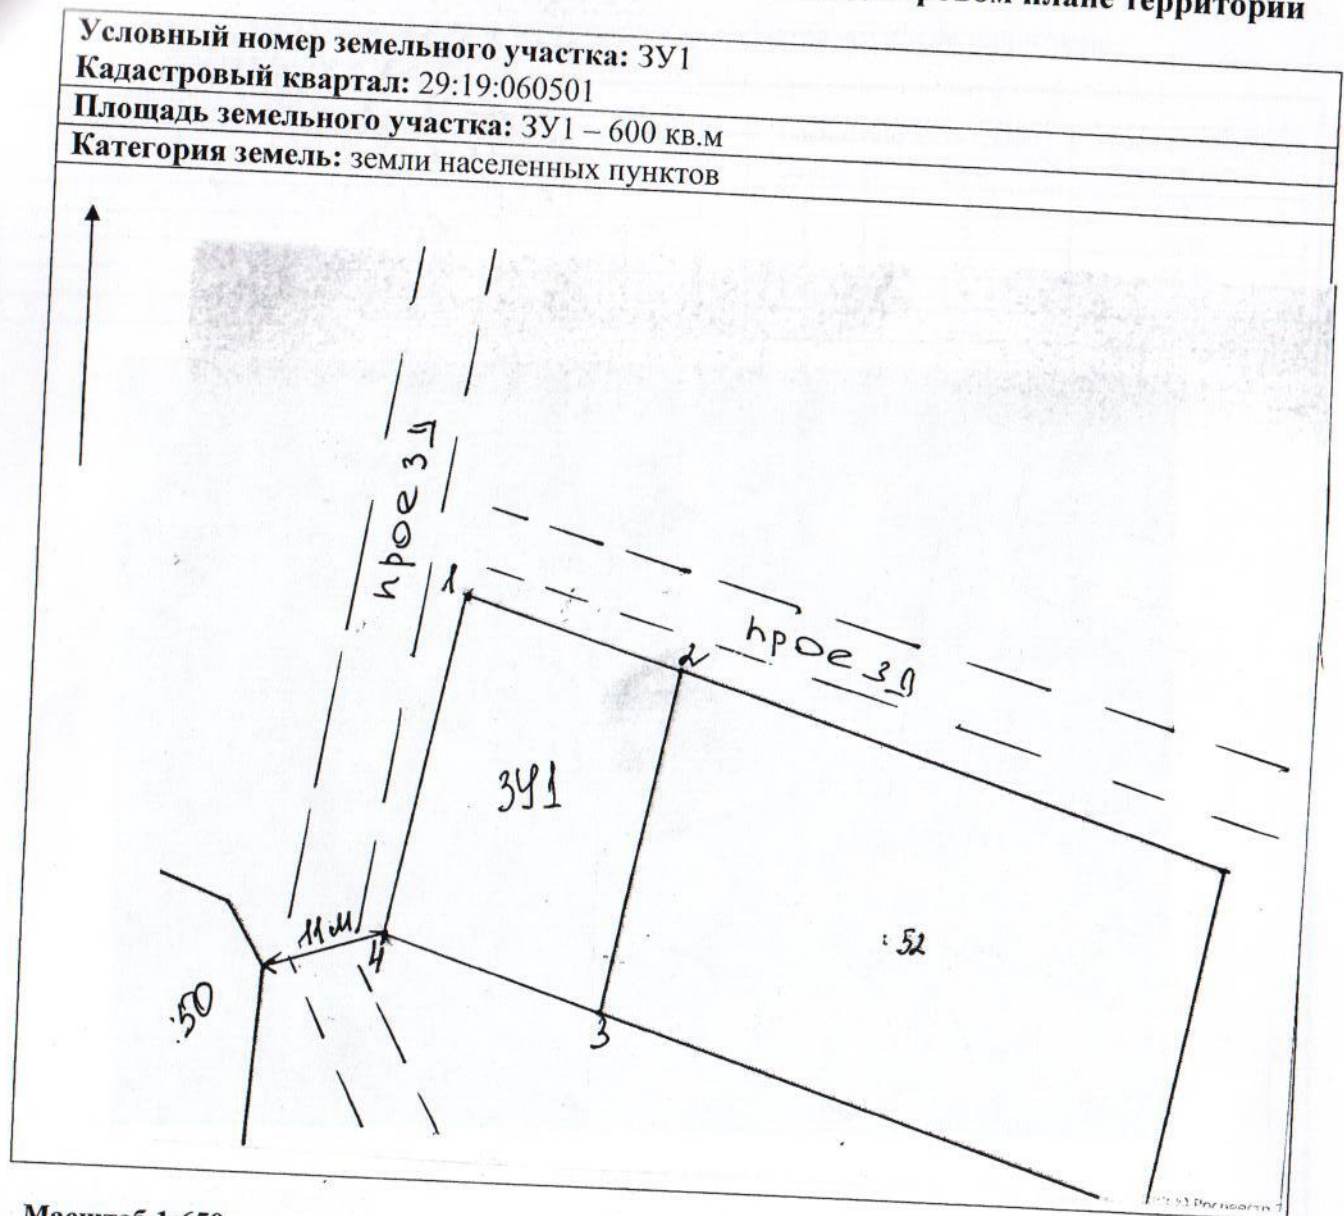

Масштаб 1:650

Разрешенное использование: Для индивидуального жилищного строительства

Местоположение земельного участка: Архангельская область, Холмогорский район, МО «Койдокурское», д. Бурмачевская.

Описание смежеств:

ЗУ1: от т.1 до т.2 – не разграниченная госсобственность; от т.2 до т.3 – с земельным участком с кадастровым номером 29:19:060501:52; от т.3 до т.1 – не разграниченная госсобственность.

Размеры сторон участка ЗУ1

От т. до т.	Длина, м
1-2	20
2-3	30
3-4	20
4-1	30