


# Приложение 1 УТВЕРЖДЕНА

распоряжением администрации  
МО «Холмогорский муниципальный район»  
от \_\_\_\_\_ 2021 года № \_\_\_\_\_

## Схема расположения земельного участка на кадастровом плане территории

Кадастровый номер земельного участка :3У1  
Площадь земельного участка – 2500 кв.м

Обозначение характерных точек границ	Координаты, м (МСК-29 зона 3)		Обозначение границ		Горизонтальное проложение, м
	X	Y	от т.	до т.	
1	626 236.55	3 264 138.25	1	2	41.69
2	626 236.09	3 264 179.95	2	3	60.03
3	626 176.15	3 264 176.62	3	4	41.68
4	626 176.63	3 264 134.94	4	5	60.01

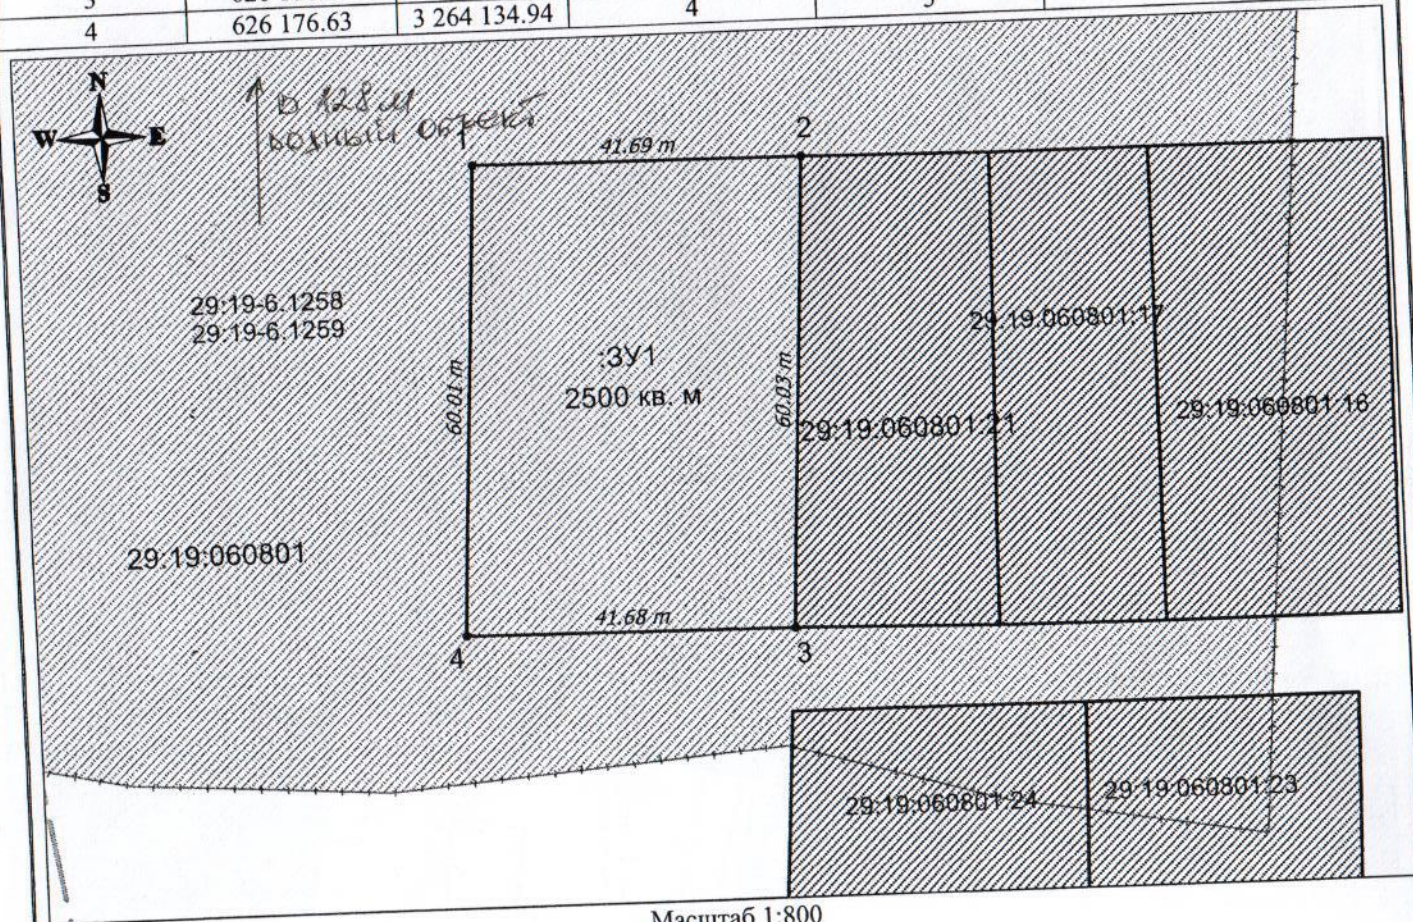

Масштаб 1:800

Кадастровый квартал: 29:19:060801

Местоположение участка: Архангельская область, Холмогорский район, МО "Койдокурское", д. Пустошка.

Разрешенное использование: для индивидуального жилищного строительства.

Категория земель: земли населенных пунктов.

Описание смежеств: от т. 3 до т. 2 – неразграниченная госсобственность; от т. 2 до т. 3 – земельный участок с кадастровым номером 29:19:060801:21.

### Условные обозначения

- вновь образованная часть границы, сведения о которой достаточны для определения ее местоположения;
- существующая часть границы, имеющиеся в ЕГРН сведения о которой достаточны для определения ее местоположения;
- - - граница кадастрового квартала;
- — характерная точка границы, сведения о которой позволяют однозначно определить ее положение на местности;
- 29:19:060801:21 — надпись кадастрового номера земельного участка.

Подготовил кадастровый инженер Штаборов Н.В. 89115756259, (8182) 44-77-33, 44-44-14

На наличие подземных коммуникаций земельный участок не обследовался.