

Схема расположения земельного участка на кадастровом плане территории


Условный номер земельного участка :ЗУ1

Площадь земельного участка - 642 кв.м

Размеры сторон линий

Обозначение характерных точек границ	Координаты, м (МСК-29 зона 3)	
	X	Y
1	2	3
1	626057,95	3263816,10
2	626053,73	3263835,37
3	626050,33	3263850,64
4	626044,85	3263848,99
5	626030,41	3263847,83
6	626042,87	3263812,05

Обозначение части границ		Горизонтальное проложение, м
от т.	до т.	
1	2	3
1	2	19,73
2	3	15,64
3	4	5,72
4	5	14,49
5	6	37,89
6	1	15,61

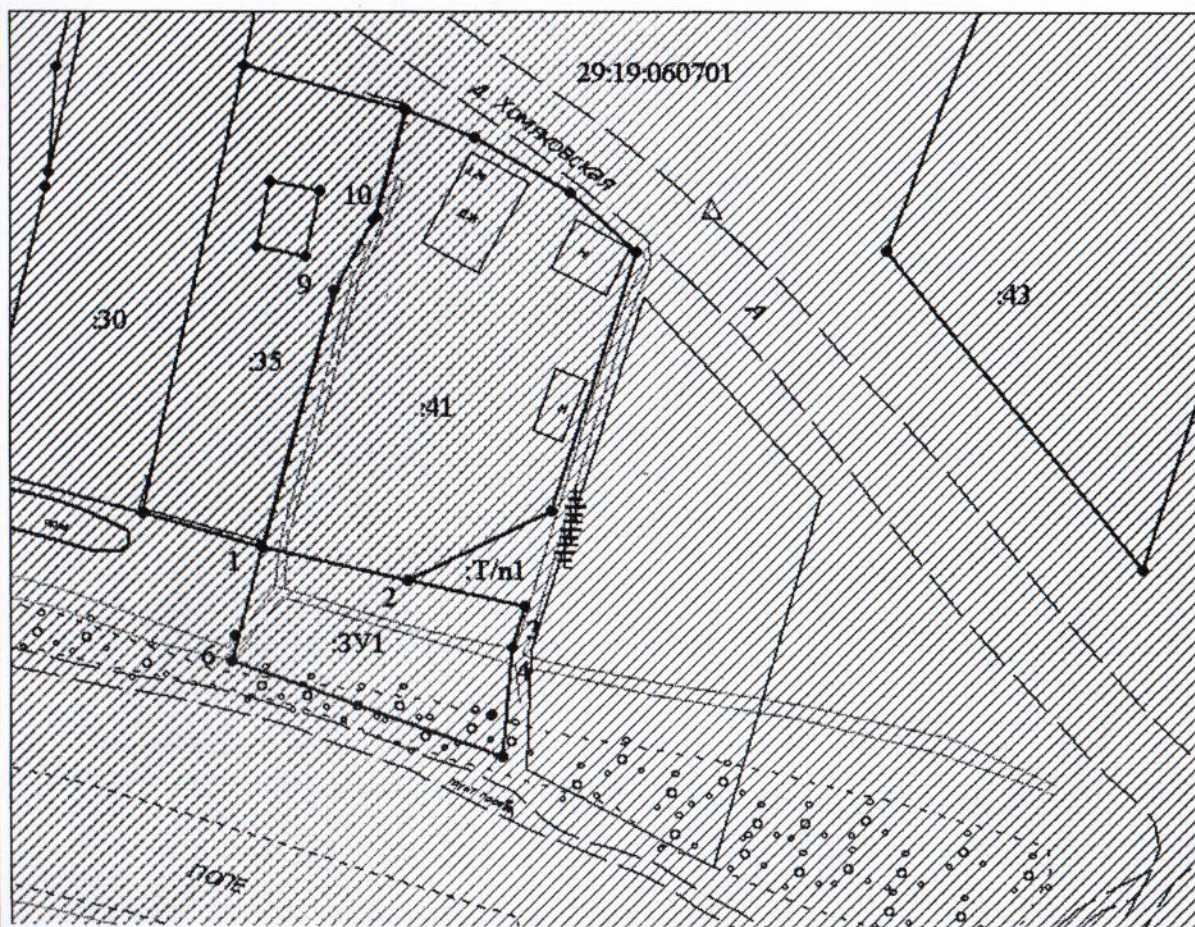

Кадастровый квартал: 29:19:060701

Масштаб 1:1000

Местоположение участка: Архангельская область, Холмогорский район, МО "Койдокурское", д. Хомяковская.

Разрешенное использование: для индивидуального жилищного строительства

Категория земель: земли населенных пунктов.

Описание смежеств: от т. 1- до т. 2 – с земельным участком 29:19:060701:41; от т. 2 - до т. 1- не разграниченная госсобственность

Условные обозначения:

- _____ — вновь образованная часть границы, сведения о которой достаточны для определения ее местоположения,
- _____ — существующая часть границы, имеющиеся в ГКН сведения о которой достаточны для определения ее местоположения,
- — характерная точка границы, сведения о которой позволяют однозначно определить ее положение на местности.