


Схема расположения земельного участка на кадастровом плане территории

Условный номер земельного участка :ЗУ1

Площадь земельного участка - 1671 кв.м

Обозначение характерных точек границ	Координаты, м (МСК-29 зона 3)		Обозначение части границ		Горизонтальное проложение, м
	X	Y	от т.	до т.	
1	2	3	1	2	3
1	626331.06	3263759.62	1	2	26.66
2	626318.66	3263783.22	2	3	59.40
3	626260.63	3263770.56	3	4	27.48
4	626266.92	3263743.81	4	1	66.06

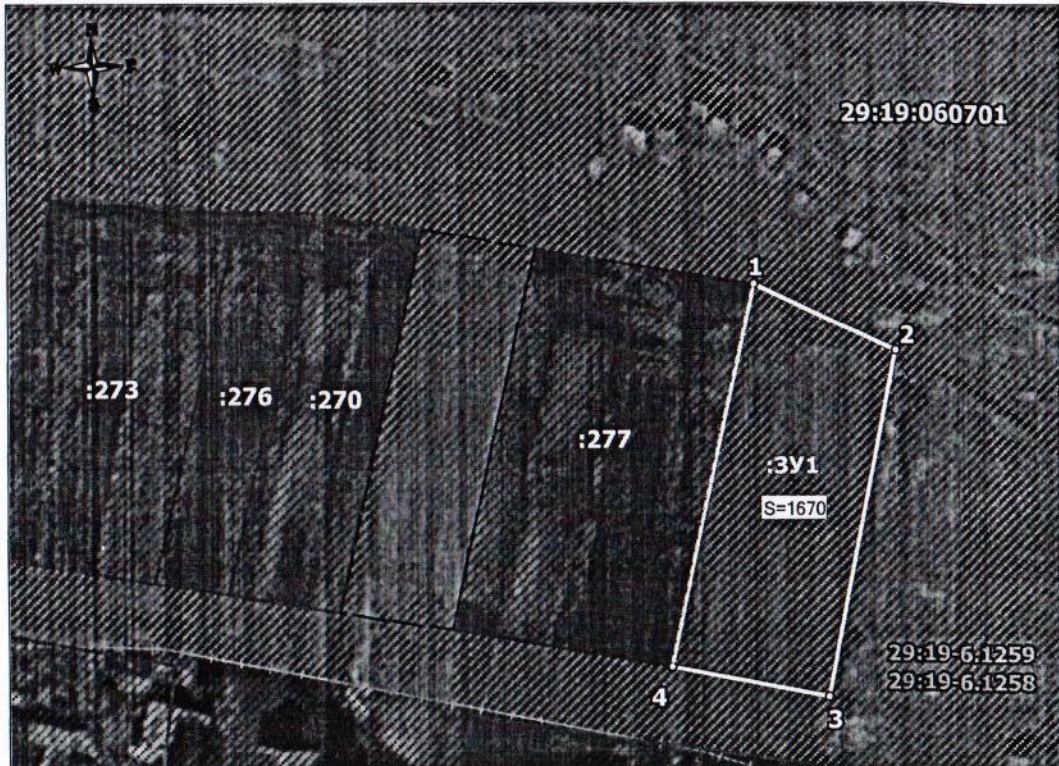

Масштаб 1:1200

Кадастровый квартал: 29:19:060701

Местоположение участка: Архангельская область, Холмогорский район, МО «Койдокурское», д. Хомяковская

Разрешенное использование: для ведения личного подсобного хозяйства

Категория земель: земли населенных пунктов

Описание смежеств: от т. 4 до т. 1 – земельный участок 29:19:060701:277; от т. 1 до т. 4 – не разграниченная госсобственность.

Условные обозначения:

- вновь образованная часть границы, сведения о которой достаточны для определения ее местоположения
- существующая часть границы, имеющиеся в ГКН сведения о которой достаточны для определения ее местоположения
- — характерная точка границы, сведения о которой позволяют однозначно определить ее положение на местности
- :270 — кадастровый номер земельного участка

Подготовил кадастровый эксперт ООО «Кадастровый Эксперт» Штаборов Н.В. (88182)44-77-33

На наличие подземных коммуникаций исследуемый участок не обследовался.