


Схема расположения листов ВЛ-10КВ ОТ ПС БРИН-НАВОЛОК В Д.ОСЕРЕДОК

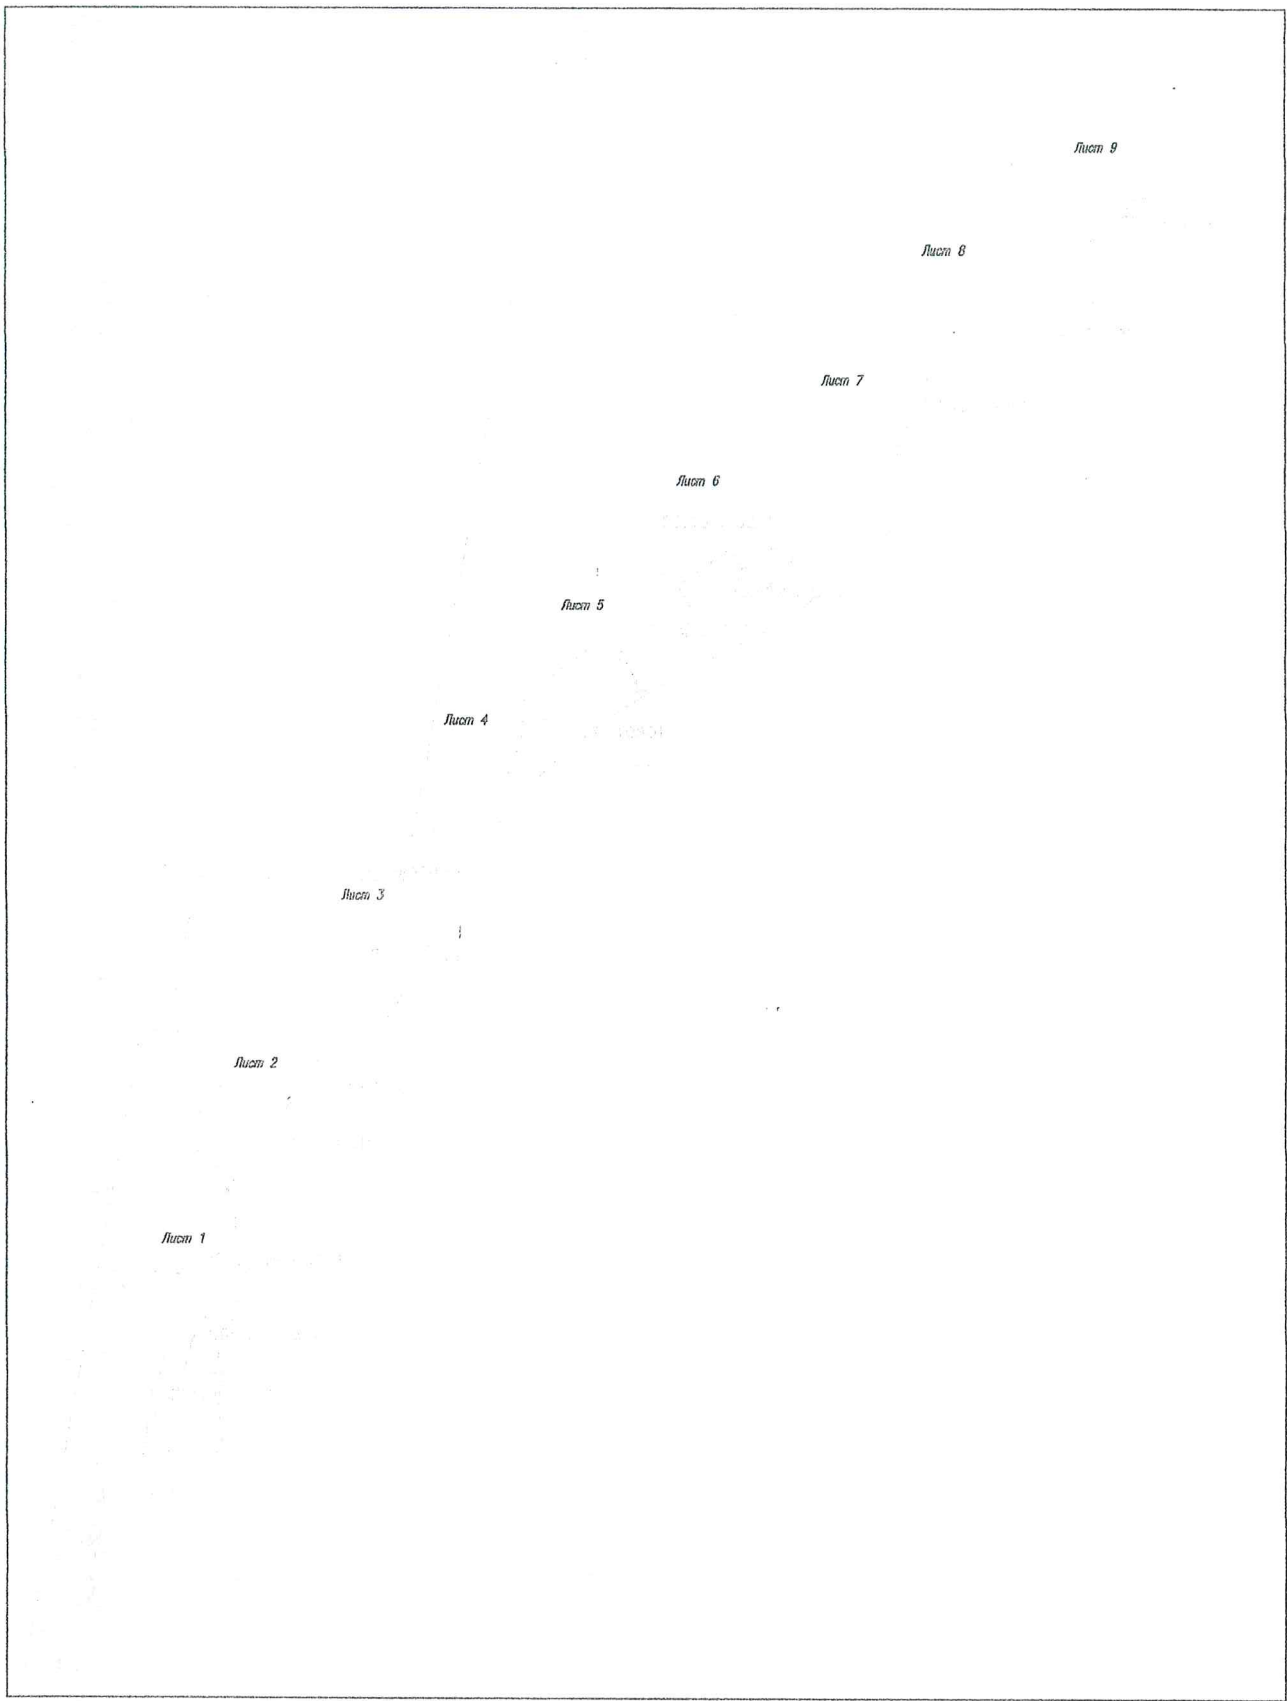

Условные обозначения:

- охранный знак ВЛ.
- линия электропередач.
- граница кадастрового квартала
- номер кадастрового квартала
- номер выносного листа
- граница выносного листа

Подпись

Захаров Д. А. Дата "21" мая " 2020 г


Место для оттиска печати (при наличии) лица, составившего описание местоположения границ объекта

Схема расположения границ публичного сервитута

Лист 1

Кадастровые номера земельных участков, в отношении которых испрашивается публичный сервитут: земли кадастрового квартала 29:19:111301, 29:19:111201, 29:19:111101, 29:19:113601, 29:19:111001, 29:19:110901, 29:19:110201, 29:19:110801, 29:19:110701, 29:19:110501, 29:19:072101, 29:19:070601, 29:19:111201:13, 29:19:111201:40, 29:19:111101:26, 29:19:110801:45, 29:19:110801:98, 29:19:110801:219, 29:19:110801:108, 29:19:110801:30, 29:19:110701:48, 29:19:000000:1, 29:19:110201:79, 29:19:110201:21, 29:19:110201:22, 29:19:072101:48, 29:19:000000:2094
 Объект: ВЛ-10КВ ОТ ПС БРИН-НАВОЛОК В Д.ОСЕРЕДОК
 Площадь испрашиваемого публичного сервитута - 367441 кв. м
 Местоположение: Архангельская область, Холмогорский район

УТВЕРЖДЕНА
 распоряжением администрации
 МО «Холмогорский муниципальный район»
 от 04 сентября 2020 г. № 1035

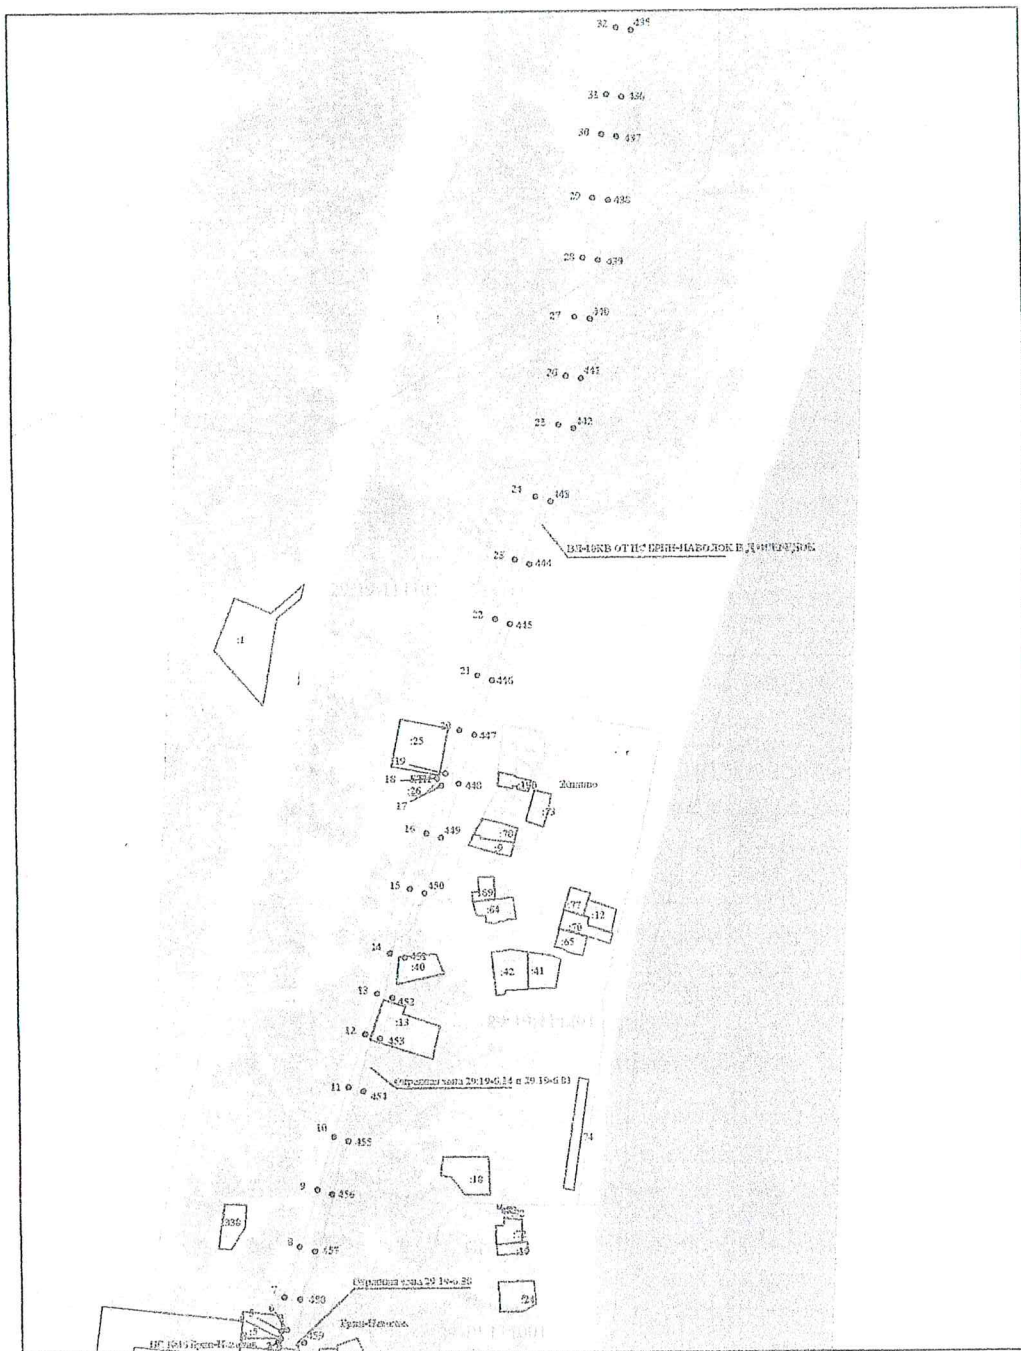

Условные обозначения:

Масштаб 1: 5000

- ① - обозначение характерных точек проектных границ публичного сервитута
- проектируемая зона границ публичного сервитута;
- линия электропередач;
- граница кадастрового квартала
- номер кадастрового квартала
- 1 - граница и номер земельного участка по сведениям ЕГРН

Подпись

Захаров Д. А. Дата "21" мая " 2020 г

Место для отпечатка печати (при наличии) лица, составившего описание местоположения границ объекта

Схема расположения границ публичного сервитута


Лист 2

Кадастровые номера земельных участков, в отношении которых испрашивается публичный сервитут: земли кадастрового квартала 29:19:111301, 29:19:111201, 29:19:111101, 29:19:113601, 29:19:111001, 29:19:110901, 29:19:110201, 29:19:110801, 29:19:110701, 29:19:110501, 29:19:072101, 29:19:070601, 29:19:111201:13, 29:19:111201:40, 29:19:111101:26, 29:19:110801:45, 29:19:110801:98, 29:19:110801:219, 29:19:110801:108, 29:19:110801:30, 29:19:110701:48, 29:19:000000:1, 29:19:110201:79, 29:19:110201:21, 29:19:110201:22, 29:19:072101:48, 29:19:000000:2094

Объект: ВЛ-10КВ ОТ ПС БРИН-НАВОЛОК В Д.ОСЕРЕДОК

Площадь испрашиваемого публичного сервитута - 367441 кв. м

Местоположение: Архангельская область, Холмогорский район

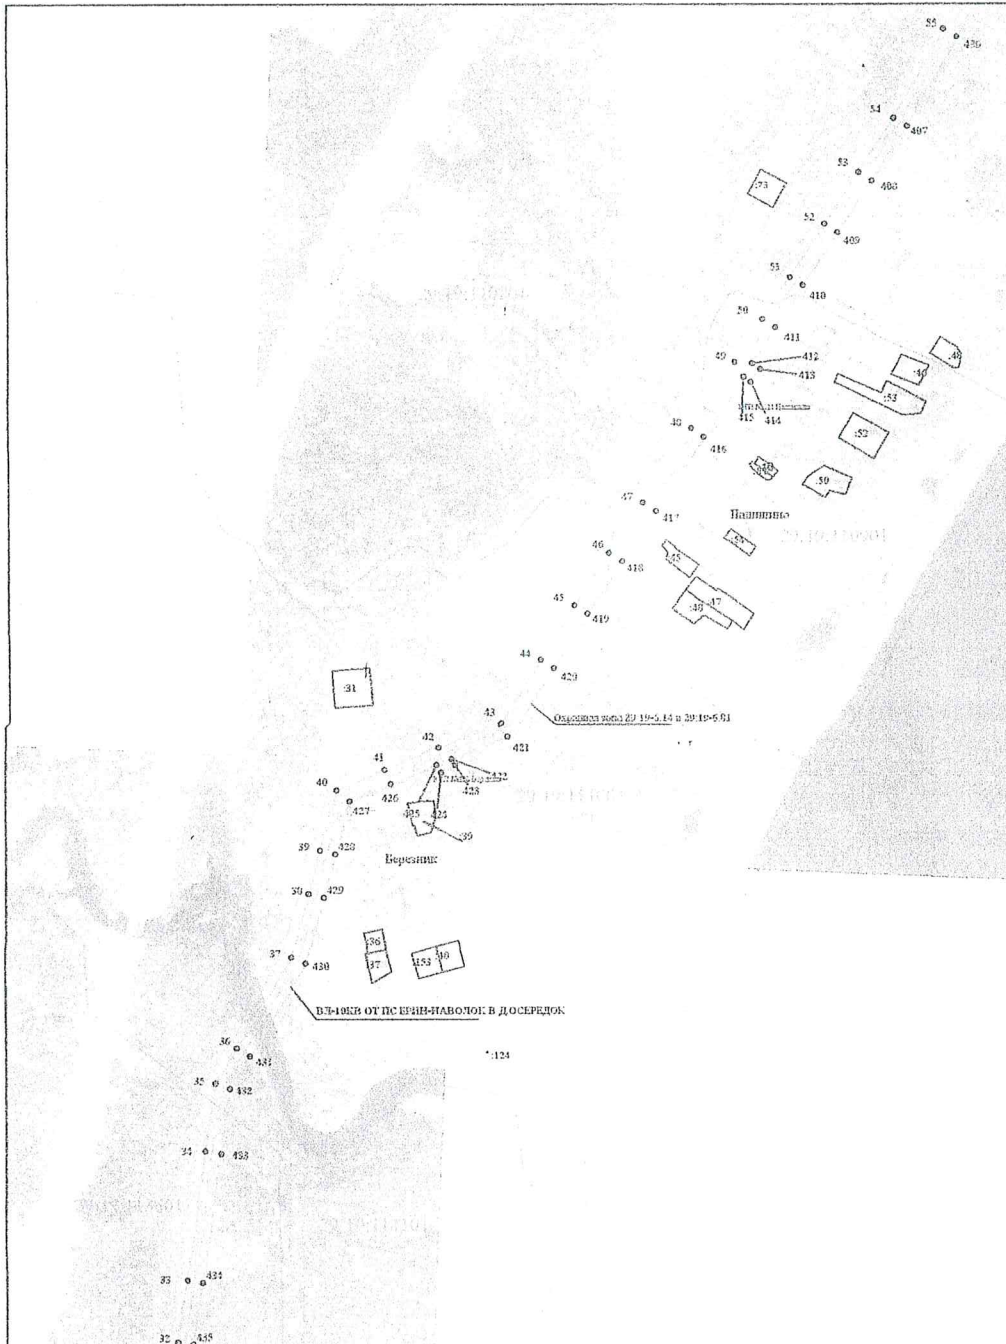

Условные обозначения:

Масштаб 1: 5000

- ① - обозначение характерных точек проектных границ публичного сервитута
- проектируемая зона границ публичного сервитута;
- линия электропередач;
- граница кадастрового квартала
- номер кадастрового квартала
- 1 - граница и номер земельного участка по сведениям ЕГРН

Подпись


Захаров Д. А. Дата "21" мая " 2020 г

Место для оттиска печати (при наличии) лица, составившего описание местоположения границ объекта

Схема расположения границ публичного сервитута

Кадастровые номера земельных участков, в отношении которых испрашивается публичный сервитут: земли кадастрового квартала 29:19:111301, 29:19:111201, 29:19:111101, 29:19:113601, 29:19:111001, 29:19:110901, 29:19:110201, 29:19:110801, 29:19:110701, 29:19:110501, 29:19:072101, 29:19:070601, 29:19:111201:13, 29:19:111201:40, 29:19:111101:26, 29:19:110801:45, 29:19:110801:98, 29:19:110801:219, 29:19:110801:108, 29:19:110801:30, 29:19:110701:48, 29:19:000000:1, 29:19:110201:79, 29:19:110201:21, 29:19:110201:22, 29:19:072101:48, 29:19:000000:2094

Объект: ВЛ-10КВ ОТ ПС БРИН-НАВОЛОК В Д. ОСЕРЕДОК
Площадь испрашиваемого публичного сервитута - 367441 кв. м
Местоположение: Архангельская область, Холмогорский район

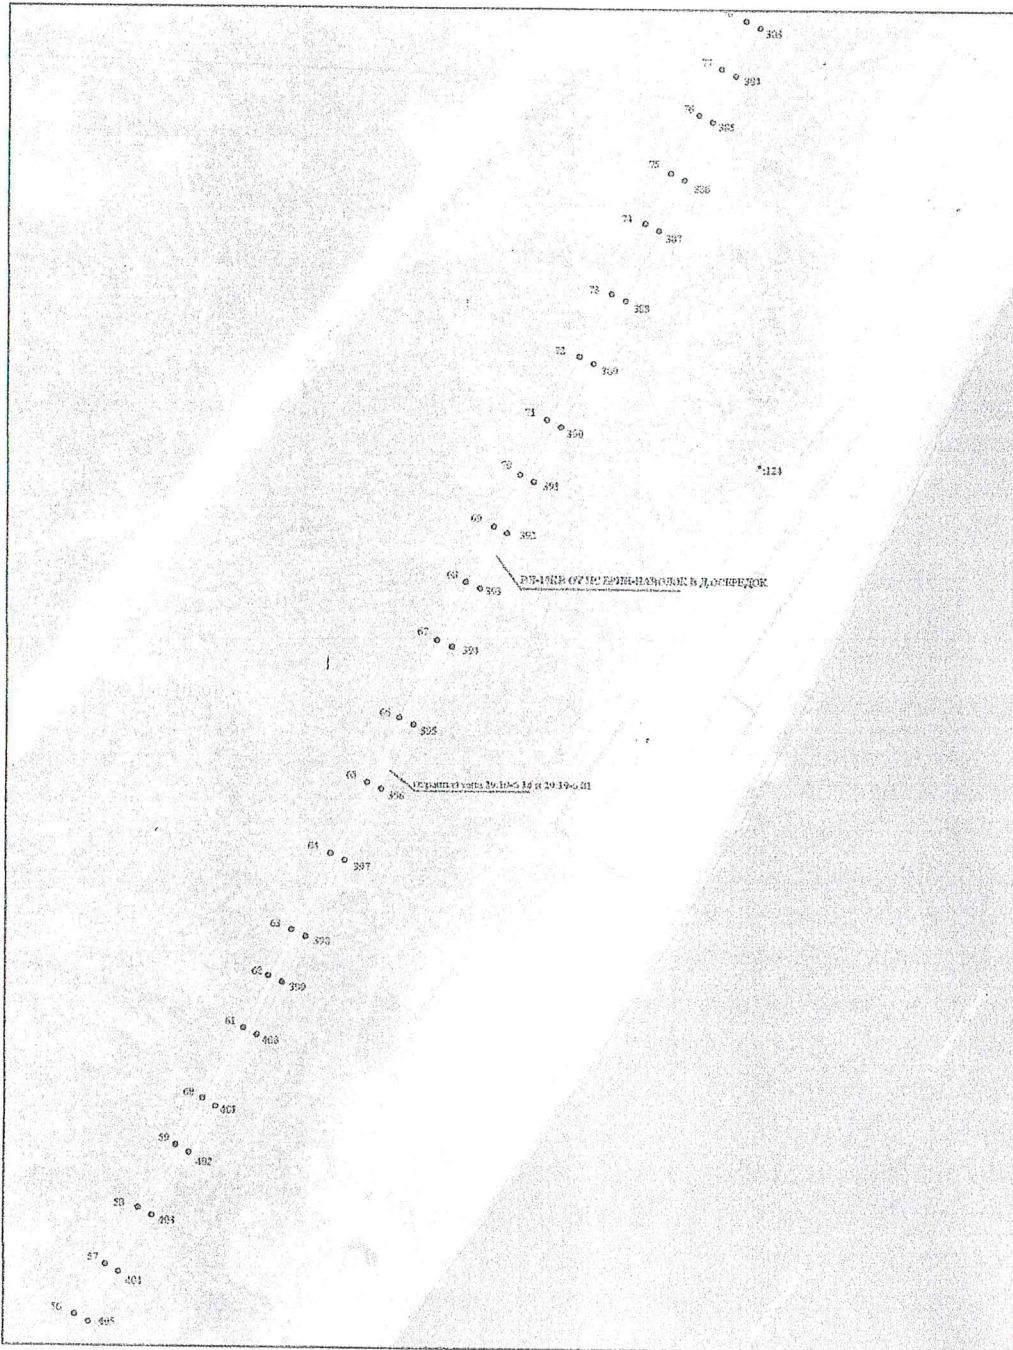

Условные обозначения:

Масштаб 1: 5000

- ① - обозначение характерных точек проектных границ публичного сервитута
- проектируемая зона границ публичного сервитута;
- линия электропередач;
- граница кадастрового квартала
- номер кадастрового квартала
- :1 - граница и номер земельного участка по сведениям ЕГРН

Подпись


Захаров Д. А. Дата "21" мая " 2020 г

Место для оттиска печати (при наличии) лица, составившего описание местоположения границ объекта

Схема расположения границ публичного сервитута

Кадастровые номера земельных участков, в отношении которых испрашивается публичный сервитут: земли кадастрового квартала 29:19:111301, 29:19:111201, 29:19:111101, 29:19:113601, 29:19:111001, 29:19:110901, 29:19:110201, 29:19:110801, 29:19:110701, 29:19:110501, 29:19:072101, 29:19:070601, 29:19:111201:13, 29:19:111201:40, 29:19:111101:26, 29:19:110801:45, 29:19:110801:98, 29:19:110801:219, 29:19:110801:108, 29:19:110801:30, 29:19:110701:48, 29:19:000000:1, 29:19:110201:79, 29:19:110201:21, 29:19:110201:22, 29:19:072101:48, 29:19:000000:2094

Объект: ВЛ-10КВ ОТ ПС БРИН-НАВОЛОК В ДОСЕРЕДОК
 Площадь испрашиваемого публичного сервитута - 367441 кв. м
 Местоположение: Архангельская область, Холмогорский район

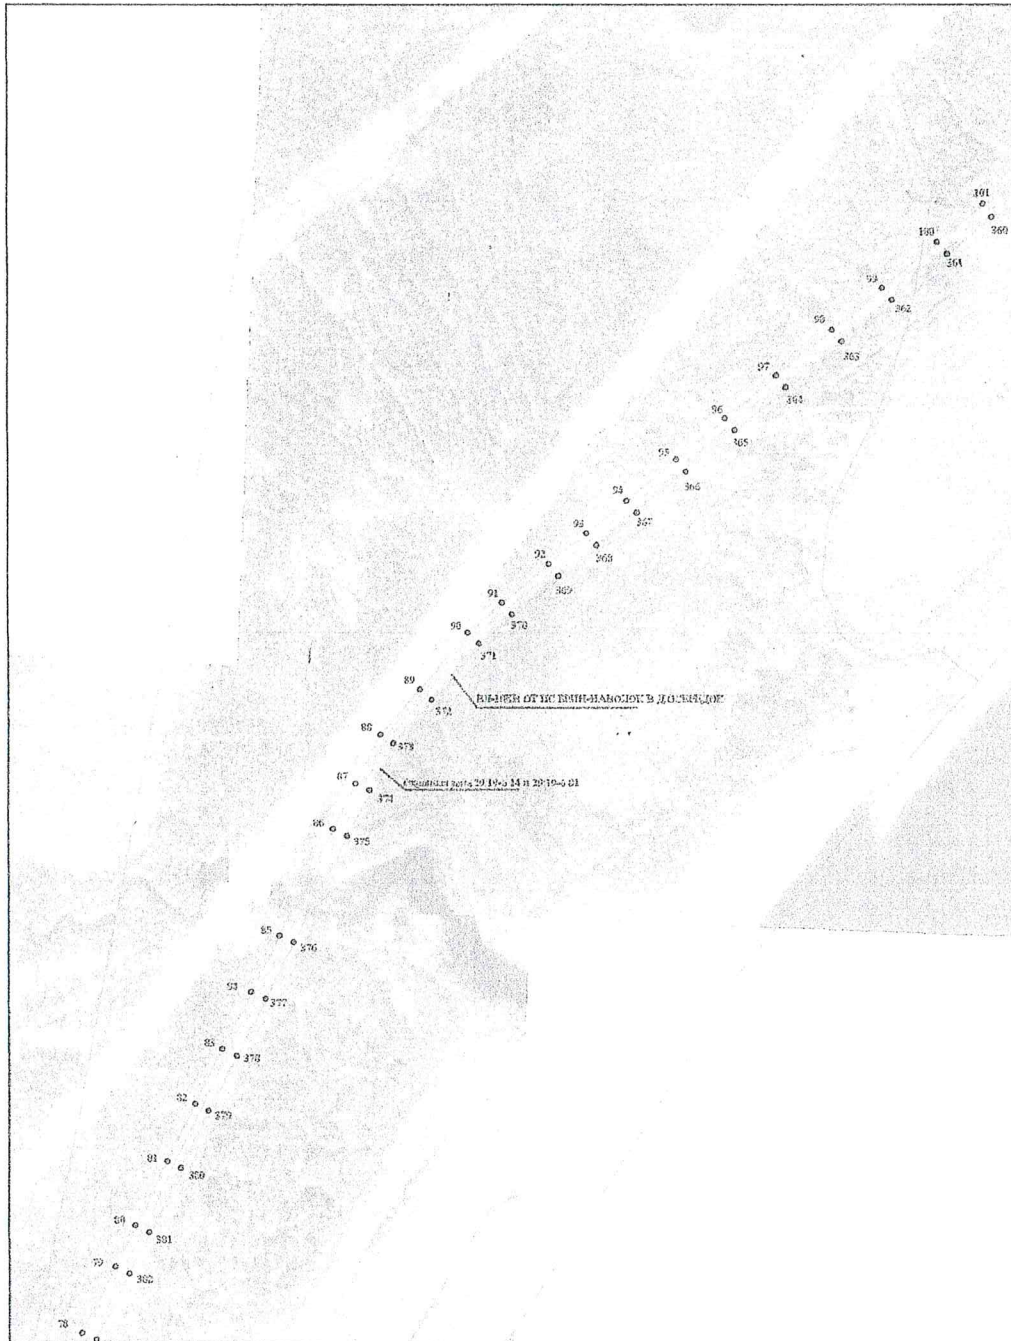

Условные обозначения:

Масштаб 1: 5000

- ① - обозначение характерных точек проектных границ публичного сервитута
- проектируемая зона границ публичного сервитута;
- линия электропередач;
- граница кадастрового квартала
- 29:19:000000:1 - номер кадастрового квартала
- 1:1 - граница и номер земельного участка по сведениям ЕГРН

Подпись


Захаров Д. А. Дата "21" мая " 2020 г

Место для оттиска печати (при наличии) лица, составившего описание местоположения границ объекта

Схема расположения границ публичного сервитута

Кадастровые номера земельных участков, в отношении которых испрашивается публичный сервитут: земли кадастрового квартала 29:19:111301, 29:19:111201, 29:19:111101, 29:19:113601, 29:19:111001, 29:19:110901, 29:19:110201, 29:19:110801, 29:19:110701, 29:19:110501, 29:19:072101, 29:19:070601, 29:19:111201:13, 29:19:111201:40, 29:19:111101:26, 29:19:110801:45, 29:19:110801:98, 29:19:110801:219, 29:19:110801:108, 29:19:110801:30, 29:19:110701:48, 29:19:000000:1, 29:19:110201:79, 29:19:110201:21, 29:19:110201:22, 29:19:072101:48, 29:19:000000:2094

Объект: ВЛ-10КВ ОТ ПС БРИН-НАВОЛОК В Д.ОСЕРЕДОК
 Площадь испрашиваемого публичного сервитута - 367441 кв. м
 Местоположение: Архангельская область, Холмогорский район

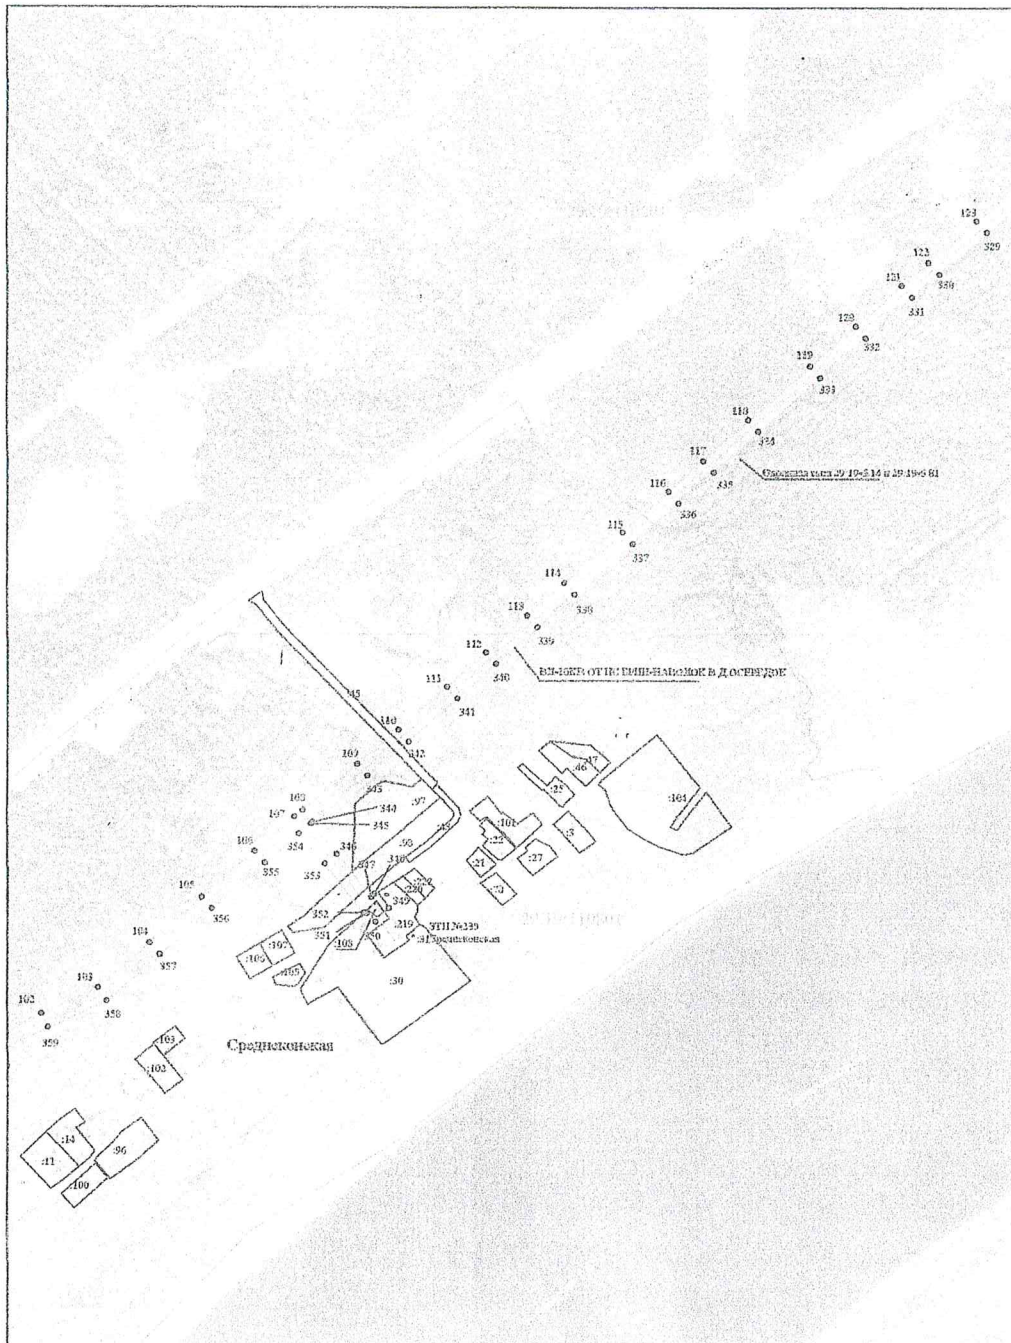

Условные обозначения:

Масштаб 1: 5000

- ¹ - обозначение характерных точек проектных границ публичного сервитута
- проектируемая зона границ публичного сервитута;
- линия электропередач;
- граница кадастрового квартала
- 29:19:111301 - номер кадастрового квартала
- 1 - граница и номер земельного участка по сведениям ЕГРН

Подпись

Захаров Д. А. Дата "21" мая " 2020 г

Место для оттиска печати (при наличии) лица, составившего описание местоположения границ объекта


Схема расположения границ публичного сервитута

Кадастровые номера земельных участков, в отношении которых испрашивается публичный сервитут: земли кадастрового квартала 29:19:111301, 29:19:111201, 29:19:111101, 29:19:113601, 29:19:111001, 29:19:110901, 29:19:110201, 29:19:110801, 29:19:110701, 29:19:110501, 29:19:072101, 29:19:070601, 29:19:111201:13, 29:19:111201:40, 29:19:111101:26, 29:19:110801:45, 29:19:110801:98, 29:19:110801:219, 29:19:110801:108, 29:19:110801:30, 29:19:110701:48, 29:19:000000:1, 29:19:110201:79, 29:19:110201:21, 29:19:110201:22, 29:19:072101:48, 29:19:000000:2094

Объект: ВЛ-10КВ ОТ ПС БРИН-НАВОЛОК В Д.ОСЕРЕДОК

Площадь испрашиваемого публичного сервитута - 367441 кв. м

Местоположение: Архангельская область, Холмогорский район

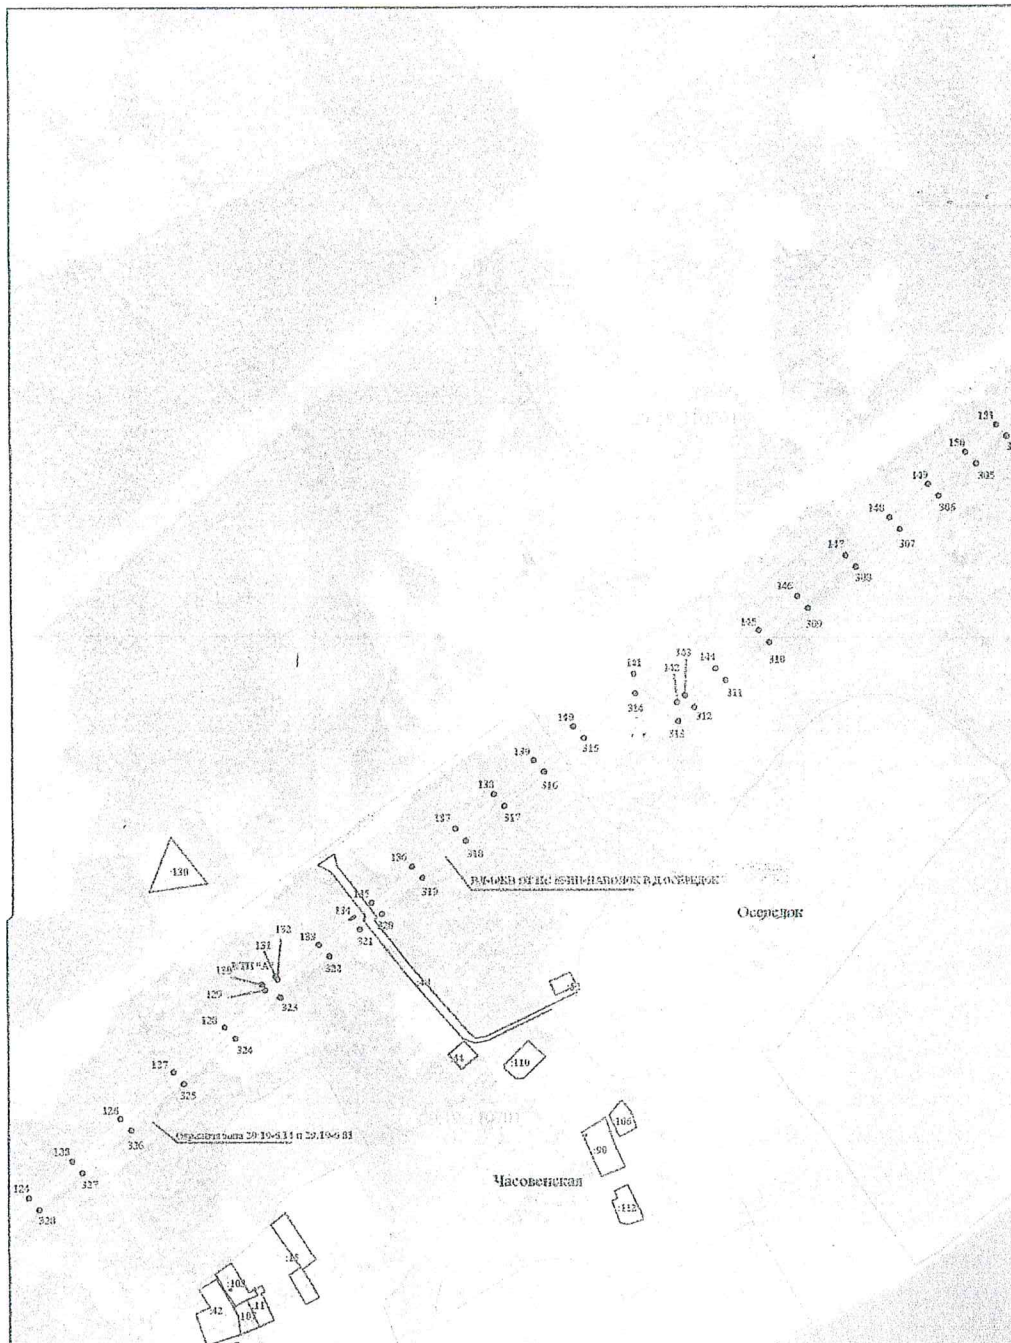

Условные обозначения:

Масштаб 1: 5000

- 1 - обозначение характерных точек проектных границ публичного сервитута
- проектируемая зона границ публичного сервитута;
- линия электропередач;
- граница кадастрового квартала
- номер кадастрового квартала
- : 1 - граница и номер земельного участка по сведениям ЕГРН

Подпись

Захаров Д. А. Дата "21" мая " 2020 г

Место для оттиска печати (при наличии) лица, составившего описание местоположения границ объекта


Схема расположения границ публичного сервитута

Кадастровые номера земельных участков, в отношении которых испрашивается публичный сервитут: земли кадастрового квартала 29:19:111301, 29:19:111201, 29:19:111101, 29:19:113601, 29:19:111001, 29:19:110901, 29:19:110201, 29:19:110801, 29:19:110701, 29:19:110501, 29:19:072101, 29:19:070601, 29:19:111201:13, 29:19:111201:40, 29:19:111101:26, 29:19:110801:45, 29:19:110801:98, 29:19:110801:219, 29:19:110801:108, 29:19:110801:30, 29:19:110701:48, 29:19:000000:1, 29:19:110201:79, 29:19:110201:21, 29:19:110201:22, 29:19:072101:48, 29:19:000000:2094

Объект: ВЛ-10КВ ОТ ПС БРИН-НАВОЛОК В Д.ОСЕРЕДОК

Площадь испрашиваемого публичного сервитута - 367441 кв. м

Местоположение: Архангельская область, Холмогорский район

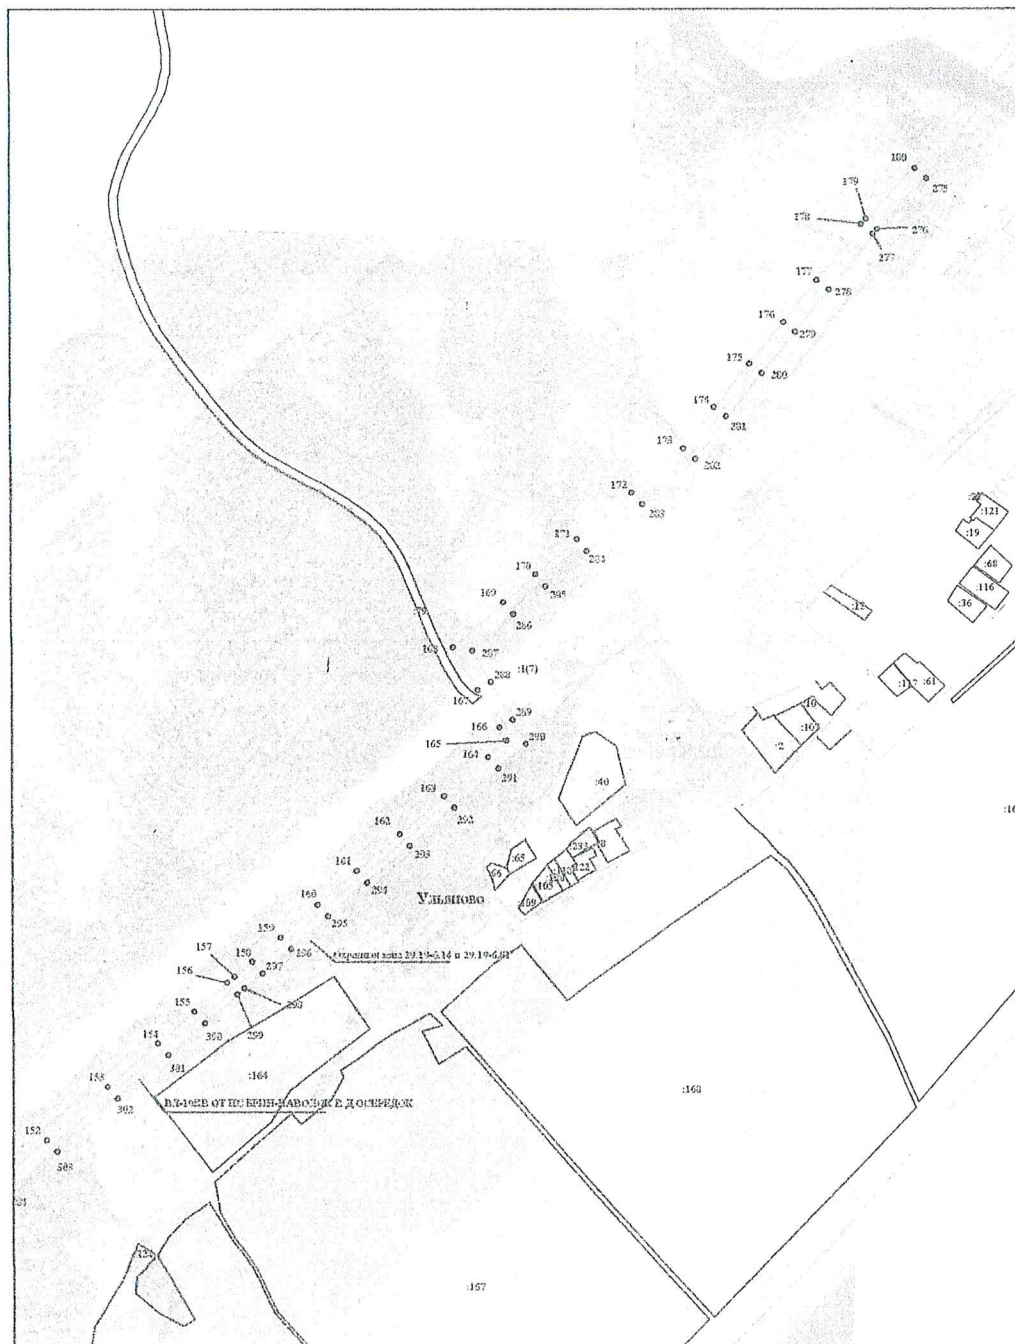

Условные обозначения:

Масштаб 1: 5000

- ⊙¹ - обозначение характерных точек проектных границ публичного сервитута
- проектируемая зона границ публичного сервитута;
- линия электропередач;
- граница кадастрового квартала
- номер кадастрового квартала
- :1 - граница и номер земельного участка по сведениям ЕГРН

Подпись


Захаров Д. А. Дата "21" мая " 2020 г

Место для оттиска печати (при наличии) лица, составившего описание местоположения границ объекта





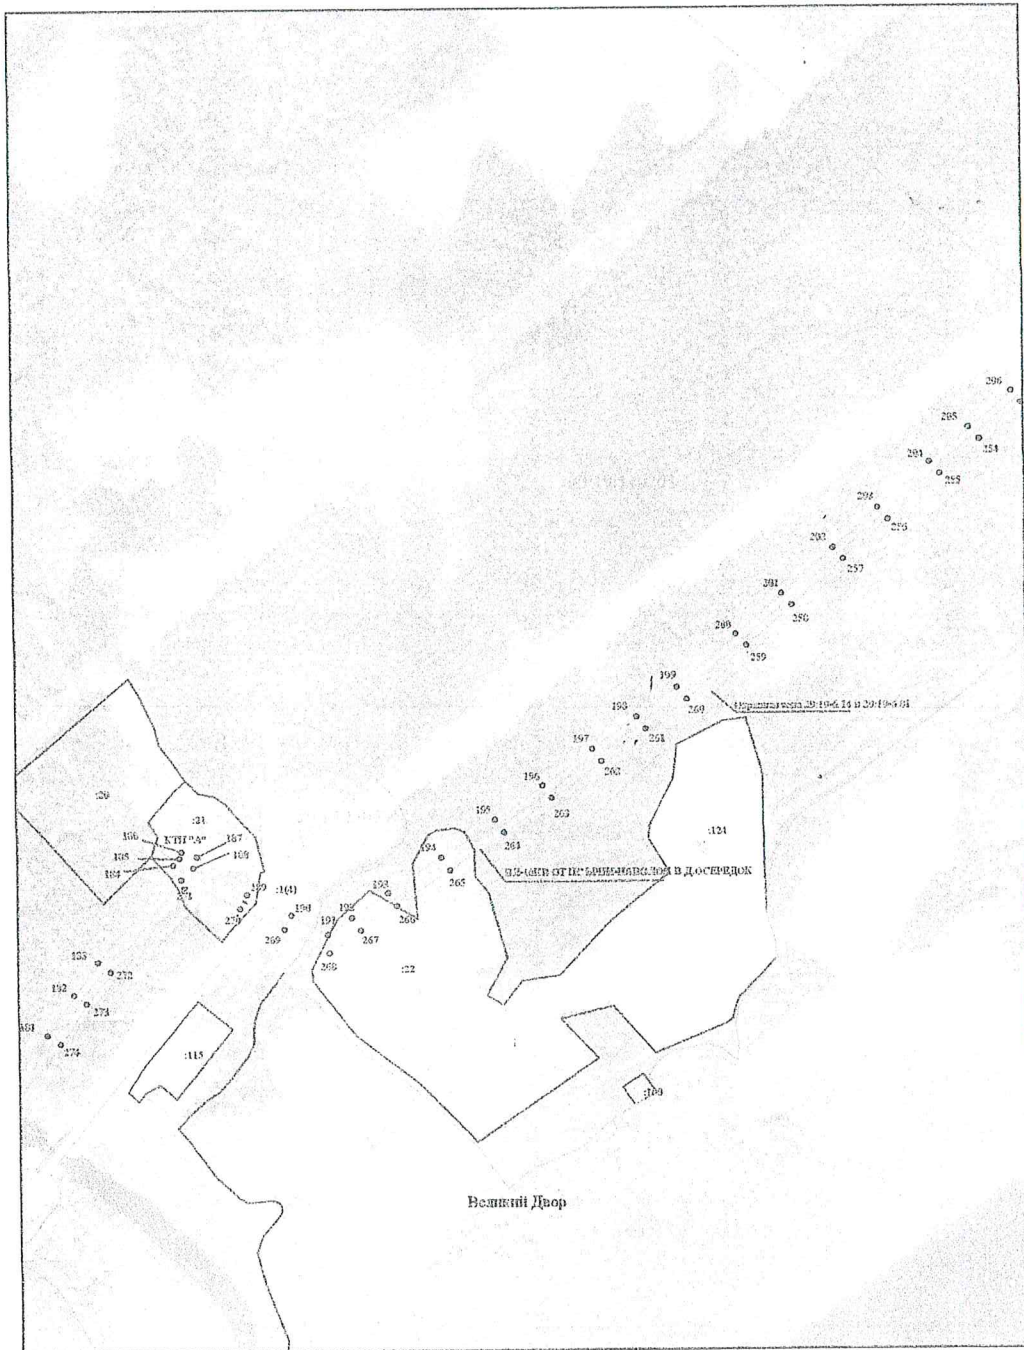

Схема расположения границ публичного сервитута

Кадастровые номера земельных участков, в отношении которых испрашивается публичный сервитут: земли кадастрового квартала 29:19:111301, 29:19:111201, 29:19:111101, 29:19:113601, 29:19:111001, 29:19:110901, 29:19:110201, 29:19:110801, 29:19:110701, 29:19:110501, 29:19:072101, 29:19:070601, 29:19:111201:13, 29:19:111201:40, 29:19:111101:26, 29:19:110801:45, 29:19:110801:98, 29:19:110801:219, 29:19:110801:108, 29:19:110801:30, 29:19:110701:48, 29:19:000000:1, 29:19:110201:79, 29:19:110201:21, 29:19:110201:22, 29:19:072101:48, 29:19:000000:2094

Объект: ВЛ-10КВ ОТ ПС БРИН-НАВОЛОК В Д.ОСЕРЕДОК
Площадь испрашиваемого публичного сервитута - 367441 кв. м
Местоположение: Архангельская область, Холмогорский район



Условные обозначения:

-  1 - обозначение характерных точек проектных границ публичного сервитута
-  - проектируемая зона границ публичного сервитута;
-  - линия электропередач;
-  - граница кадастрового квартала
-  - номер кадастрового квартала
-  1 - граница и номер земельного участка по сведениям ЕГРН

Масштаб 1: 5000

Подпись

Захаров Д. А. Дата "21" мая " 2020 г.

Место для оттиска печати (при наличии) лица, составившего описание местоположения границ объекта


Формат А2

Кадастровые номера земельных участков, в отношении которых испрашивается публичный сервитут: земли кадастрового квартала 29:19:111301, 29:19:111201, 29:19:111101, 29:19:113601, 29:19:111001, 29:19:110901, 29:19:110201, 29:19:110801, 29:19:110701, 29:19:110501, 29:19:072101, 29:19:070601, 29:19:111201:13, 29:19:111201:40, 29:19:111101:26, 29:19:110801:45, 29:19:110801:98, 29:19:110801:219, 29:19:110801:108, 29:19:110801:30, 29:19:110701:48, 29:19:000000:1, 29:19:110201:79, 29:19:110201:21, 29:19:110201:22, 29:19:072101:48, 29:19:000000:2094

Объект: ВЛ-10КВ ОТ ПС БРИН-НАВОЛОК В Д.ОСЕРЕДОК

Площадь испрашиваемого публичного сервитута - 367441 кв. м

Местоположение: Архангельская область, Холмогорский район

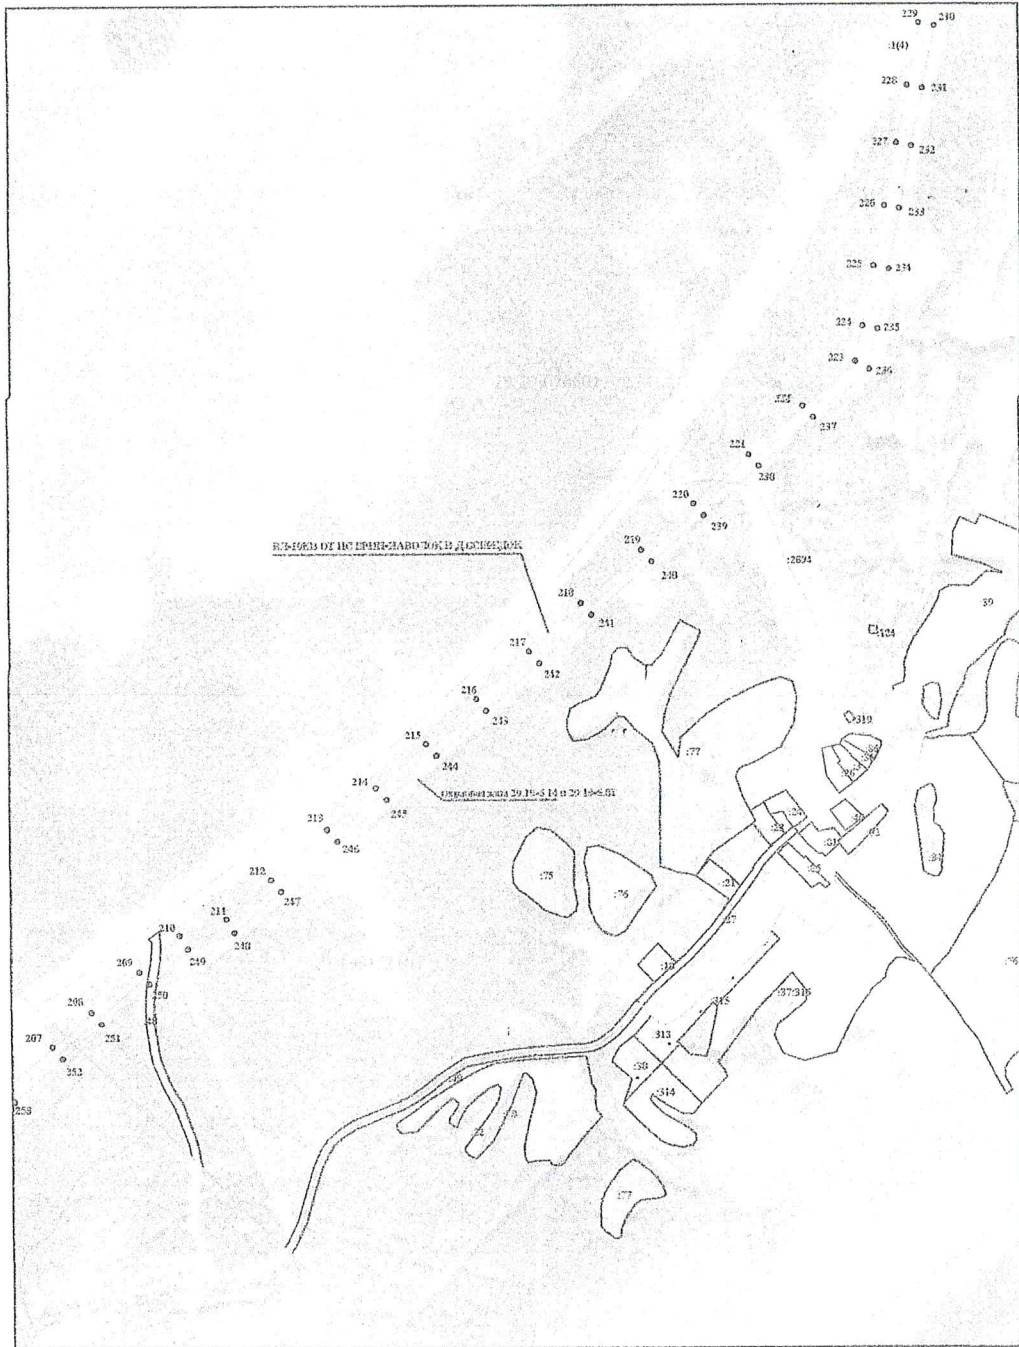

Условные обозначения:

Масштаб 1: 5000

- ① - обозначение характерных точек проектных границ публичного сервитута
- проектируемая зона границ публичного сервитута;
- линия электропередач;
- граница кадастрового квартала
- номер кадастрового квартала
- ① - граница и номер земельного участка по сведениям ЕГРН

Подпись

Захаров Д. А. Дата "21" мая " 2020 г

Место для оттиска печати (при наличии) лица, составившего описание местоположения границ объекта

Формат А2

Каталог координат публичного задания			
Объект: ВЛ-ЛКВ ОТ ПС ВРИН-НАВОЛОК П Д. ОСЕРЕДОК			
Обозначение характерной точки границы	Координаты, м		Средняя азимутальная погрешность положения характерных точек (М), м
	X	Y	
Система координат МСК-26, зона 3			
1	562411,15	3270868,11	0,1
2	562418,13	3270806,91	0,1
3	562422,85	3270807,42	0,1
4	562422,46	3270810,54	0,1
5	562432,81	3270811,27	0,1
6	562434,10	3270818,73	0,1
7	562478,29	3270815,13	0,1
8	562446,79	3270836,88	0,1
9	562823,73	3270861,28	0,1
10	562894,97	3270883,60	0,1
11	562962,38	3270903,85	0,1
12	563038,94	3270927,10	0,1
13	563089,03	3270941,93	0,1
14	563143,60	3270961,32	0,1
15	563230,06	3270968,14	0,1
16	563205,30	3271011,82	0,1
17	563368,40	3271032,47	0,1
18	563378,09	3271026,87	0,1
19	563383,56	3271037,70	0,1
20	563444,05	3271047,39	0,1
21	563417,55	3271062,22	0,1
22	563592,73	3271107,63	0,1
23	563672,85	3271134,59	0,1
24	563757,55	3271163,19	0,1
25	563853,80	3271185,44	0,1
26	563919,72	3271206,04	0,1
27	563999,83	3271218,16	0,1
28	564080,57	3271230,74	0,1
29	564161,29	3271244,99	0,1
30	564247,03	3271257,11	0,1
31	564301,16	3271264,75	0,1
32	564391,79	3271278,90	0,1
33	564475,54	3271291,98	0,1
34	564449,64	3271317,57	0,1
35	564740,86	3271331,04	0,1
36	564788,78	3271360,16	0,1
37	564912,28	3271434,96	0,1
38	564998,17	3271457,61	0,1
39	565056,82	3271472,61	0,1
40	565137,89	3271484,88	0,1
41	565165,65	3271558,42	0,1
42	565185,00	3271629,66	0,1
43	565226,29	3271708,23	0,1
44	565311,86	3271762,75	0,1
45	565384,23	3271808,86	0,1
46	565455,07	3271855,46	0,1
47	565525,07	3271900,19	0,1
48	565623,04	3271965,86	0,1
49	565712,51	3272025,36	0,1
50	565770,49	3272062,50	0,1
51	565827,81	3272100,52	0,1
52	565899,69	3272148,21	0,1
53	565969,71	3272194,65	0,1
54	566042,57	3272241,90	0,1
55	566163,52	3272310,74	0,1
56	566218,54	3272342,45	0,1
57	566286,70	3272381,97	0,1
58	566363,67	3272426,21	0,1
59	566448,73	3272475,49	0,1
60	566511,25	3272511,28	0,1
61	566608,22	3272566,95	0,1
62	566679,34	3272600,60	0,1
63	566741,73	3272631,73	0,1
64	566845,03	3272683,33	0,1
65	566941,59	3272731,58	0,1
66	567028,98	3272779,40	0,1
67	567133,60	3272825,46	0,1
68	567212,26	3272861,11	0,1
69	567286,86	3272896,81	0,1
70	567357,09	3272931,73	0,1
71	567430,96	3272968,14	0,1
72	567516,62	3273010,45	0,1
73	567601,90	3273052,16	0,1
74	567698,37	3273098,52	0,1
75	567766,40	3273132,54	0,1
76	567845,66	3273171,04	0,1
77	567908,66	3273202,54	0,1
78	567974,13	3273235,13	0,1
79	568063,77	3273279,58	0,1
80	568119,71	3273307,08	0,1
81	568206,55	3273350,08	0,1
82	568283,57	3273387,75	0,1
83	568358,63	3273425,14	0,1
84	568436,13	3273463,34	0,1
85	568512,40	3273500,29	0,1
86	568586,29	3273571,56	0,1
87	568717,75	3273601,76	0,1
88	568783,85	3273634,77	0,1
89	568844,81	3273697,28	0,1
90	568921,24	3273752,34	0,1
91	568961,33	3273800,05	0,1
92	569013,54	3273862,92	0,1
93	569054,60	3273912,98	0,1
94	569098,69	3273966,90	0,1
95	569154,31	3274033,20	0,1
96	569209,87	3274100,03	0,1
97	569267,56	3274168,99	0,1
98	569329,28	3274243,67	0,1
99	569385,77	3274311,85	0,1
100	569448,53	3274388,07	0,1

Подпись

Захаров Д. А. Дата "21" мая " 2020 г

Место для отпечатка печати (при наличии) лица, составившего описание местоположения границ объекта

101	569506.28	3274449.79	0.1
102	569536.45	3274524.22	0.1
103	569571.64	3274599.47	0.1
104	569622.52	3274669.45	0.1
105	569684.97	3274739.37	0.1
106	569756.91	3274810.48	0.1
107	569803.75	3274864.25	0.1
108	569817.67	3274875.13	0.1
109	569875.18	3274947.61	0.1
110	569921.51	3275001.80	0.1
111	569979.58	3275067.08	0.1
112	570025.95	3275119.77	0.1
113	570074.49	3275175.63	0.1
114	570119.20	3275224.50	0.1
115	570187.50	3275302.64	0.1
116	570242.55	3275365.61	0.1
117	570284.39	3275413.01	0.1
118	570339.26	3275473.82	0.1
119	570411.63	3275555.91	0.1
120	570465.22	3275617.23	0.1
121	570520.85	3275679.68	0.1
122	570552.32	3275716.59	0.1
123	570629.39	3275780.74	0.1
124	570667.60	3275846.96	0.1
125	570717.41	3275903.96	0.1
126	570774.42	3275967.99	0.1
127	570837.23	3276039.43	0.1
128	570898.50	3276109.33	0.1
129	570948.47	3276164.12	0.1
130	570956.22	3276159.64	0.1
131	570966.99	3276178.25	0.1
132	570962.92	3276180.60	0.1
133	571010.15	3276235.88	0.1
134	571046.31	3276276.74	0.1
135	571067.26	3276299.97	0.1
136	571115.89	3276355.06	0.1
137	571166.41	3276412.59	0.1
138	571212.85	3276465.52	0.1
139	571258.97	3276518.21	0.1
140	571304.42	3276569.84	0.1
141	571375.18	3276650.54	0.1
142	571357.14	3276710.20	0.1
143	571346.07	3276720.84	0.1
144	571382.32	3276763.32	0.1
145	571433.16	3276822.42	0.1
146	571478.85	3276875.70	0.1
147	571533.89	3276932.94	0.1
148	571584.91	3276999.38	0.1
149	571629.56	3277052.38	0.1
150	571673.11	3277102.62	0.1
151	571709.15	3277143.79	0.1
152	571763.21	3277203.31	0.1
153	571834.95	3277286.91	0.1
154	571894.73	3277354.88	0.1
155	571938.12	3277404.26	0.1
156	571977.41	3277449.33	0.1
157	571985.62	3277459.05	0.1
158	572005.94	3277483.37	0.1
159	572038.57	3277520.65	0.1
160	572082.87	3277568.96	0.1
161	572128.05	3277602.06	0.1
162	572178.50	3277679.55	0.1
163	572229.30	3277739.94	0.1
164	572282.13	3277799.14	0.1
165	572304.50	3277824.42	0.1
166	572322.39	3277814.38	0.1
167	572372.74	3277885.16	0.1
168	572429.93	3277957.04	0.1
169	572489.89	3278021.39	0.1
170	572527.66	3278065.46	0.1
171	572575.11	3278120.86	0.1
172	572637.72	3278193.90	0.1
173	572697.76	3278264.21	0.1
174	572753.45	3278310.54	0.1
175	572811.97	3278353.54	0.1
176	572867.83	3278397.44	0.1
177	572925.04	3278443.11	0.1
178	572991.62	3278503.37	0.1
179	573008.84	3278510.21	0.1
180	573076.97	3278576.95	0.1
181	573095.14	3278544.23	0.1
182	573149.39	3278581.29	0.1
183	573193.37	3278613.86	0.1
184	573233.76	3278715.24	0.1
185	573332.73	3278723.50	0.1
186	573341.69	3278726.50	0.1
187	573354.85	3278746.09	0.1
188	573319.47	3278741.73	0.1
189	573483.64	3278814.30	0.1
190	573455.29	3278873.06	0.1
191	573428.73	3278922.00	0.1
192	573451.81	3278954.04	0.1
193	573484.74	3279002.32	0.1
194	573532.17	3279072.43	0.1
195	573582.56	3279146.62	0.1
196	573628.73	3279211.19	0.1
197	573677.45	3279279.46	0.1
198	573720.92	3279340.20	0.1
199	573759.91	3279393.83	0.1
200	573831.00	3279474.48	0.1

Подпись

Место для оттиска печати (при наличии) лица, составившего описание местоположения границ объекта

Захаров Д. А. Дата "21" мая " 2020 г

Формат А2

201	573885,20	3279537,40	0,1
202	573846,13	3279607,03	0,1
203	573999,54	3279667,19	0,1
204	574061,16	3279737,53	0,1
205	574107,83	3279792,07	0,1
206	574157,04	3279849,15	0,1
207	574213,61	3279913,89	0,1
208	574263,26	3279967,17	0,1
209	574317,56	3280023,53	0,1
210	574366,87	3280086,93	0,1
211	574388,99	3280148,74	0,1
212	574441,51	3280209,67	0,1
213	574498,60	3280283,63	0,1
214	574554,86	3280349,65	0,1
215	574624,01	3280416,44	0,1
216	574684,32	3280485,58	0,1
217	574746,61	3280553,72	0,1
218	574810,92	3280629,66	0,1
219	574882,73	3280709,40	0,1
220	574944,73	3280779,51	0,1
221	575011,08	3280855,02	0,1
222	575076,18	3280929,11	0,1
223	575156,09	3280996,53	0,1
224	575184,13	3281066,66	0,1
225	575264,97	3281022,69	0,1
226	575346,59	3281038,74	0,1
227	575431,06	3281055,50	0,1
228	575509,13	3281070,83	0,1
229	575593,32	3281087,76	0,1
230	575589,21	3281108,13	0,1
231	575505,07	3281091,23	0,1
232	575427,02	3281073,80	0,1
233	575342,55	3281059,14	0,1
234	575260,95	3281043,09	0,1
235	575179,97	3281027,04	0,1
236	575125,09	3281013,46	0,1
237	575060,59	3280942,88	0,1
238	574995,45	3280868,75	0,1
239	574929,13	3280793,27	0,1
240	574867,18	3280723,21	0,1
241	574793,38	3280642,47	0,1
242	574731,01	3280569,19	0,1
243	574669,70	3280499,11	0,1
244	574608,40	3280430,18	0,1
245	574549,26	3280363,42	0,1
246	574493,00	3280299,39	0,1
247	574433,80	3280233,42	0,1
248	574370,70	3280160,44	0,1
249	574349,65	3280097,79	0,1
250	574301,85	3280046,16	0,1
251	574247,50	3279990,76	0,1
252	574203,14	3279927,79	0,1
253	574141,45	3279862,92	0,1
254	574092,06	3279805,64	0,1
255	574045,43	3279741,14	0,1
256	573993,94	3279680,93	0,1
257	573920,54	3279620,80	0,1
258	573869,49	3279551,03	0,1
259	573815,32	3279488,15	0,1
260	573742,66	3279406,87	0,1
261	573704,05	3279352,37	0,1
262	573660,51	3279291,54	0,1
263	573611,80	3279223,27	0,1
264	573565,50	3279158,52	0,1
265	573514,96	3279084,11	0,1
266	573467,54	3279014,01	0,1
267	573434,78	3278965,98	0,1
268	573404,22	3278923,56	0,1
269	573436,77	3278863,57	0,1
270	573464,95	3278805,18	0,1
271	573503,93	3278726,18	0,1
272	573580,79	3278630,42	0,1
273	573637,48	3278598,24	0,1
274	573692,95	3278561,09	0,1
275	573662,31	3278592,69	0,1
276	573694,41	3278525,19	0,1
277	573688,01	3278519,12	0,1
278	573612,13	3278539,41	0,1
279	573654,91	3278215,75	0,1
280	573698,94	3278169,76	0,1
281	573740,65	3278121,94	0,1
282	573683,47	3278079,50	0,1
283	573621,90	3278007,42	0,1
284	573559,32	3277934,40	0,1
285	573511,87	3277878,99	0,1
286	573474,11	3277834,96	0,1
287	573423,45	3277778,67	0,1
288	573365,18	3277803,13	0,1
289	573332,70	3277832,45	0,1
290	573200,04	3277850,78	0,1
291	573266,57	3277812,94	0,1
292	573213,60	3277753,58	0,1
293	573162,53	3277693,11	0,1
294	573112,35	3277633,71	0,1
295	573067,39	3277583,74	0,1
296	573023,01	3277534,64	0,1
297	572990,11	3277496,87	0,1
298	572969,71	3277472,45	0,1
299	572961,63	3277462,90	0,1
300	572922,47	3277417,96	0,1

Подпись

Захаров Д. А. Дата "21" мая " 2020 г

Место для оттиска печати (при наличии) лица, составившего описание местоположения границ объекта

Формат А2

301	571879.10	3277369.61	0.1
302	571819.55	3277300.65	0.1
303	571747.59	3277249.04	0.1
304	571693.52	3277187.51	0.1
305	571657.43	3277116.28	0.1
306	571613.75	3277065.89	0.1
307	571569.07	3277012.86	0.1
308	571518.10	3276953.49	0.1
309	571463.06	3276889.23	0.1
310	571417.56	3276825.97	0.1
311	571366.53	3276776.86	0.1
312	571310.19	3276724.28	0.1
313	571211.40	3276711.88	0.1
314	571149.25	3276652.52	0.1
315	571288.80	3276595.58	0.1
316	571243.33	3276531.92	0.1
317	571197.20	3276479.23	0.1
318	571150.78	3276426.31	0.1
319	571100.27	3276368.79	0.1
320	571051.74	3276315.82	0.1
321	571003.80	3276259.60	0.1
322	570994.45	3276249.53	0.1
323	570938.71	3276184.28	0.1
324	570883.00	3276123.20	0.1
325	570821.59	3276053.15	0.1
326	570758.85	3275981.77	0.1
327	570701.81	3275917.72	0.1
328	570651.95	3275860.66	0.1
329	570593.71	3275794.51	0.1
330	570536.64	3275730.06	0.1
331	570505.17	3275693.37	0.1
332	570449.62	3275630.99	0.1
333	570395.99	3275569.62	0.1
334	570323.74	3275487.66	0.1
335	570268.88	3275426.87	0.1
336	570226.91	3275357.32	0.1
337	570174.85	3275291.34	0.1
338	570103.71	3275228.67	0.1
339	570059.93	3275189.44	0.1
340	570010.38	3275153.55	0.1
341	569964.01	3275080.86	0.1
342	569925.84	3275015.47	0.1
343	569885.40	3274961.16	0.1
344	569796.75	3274885.32	0.1
345	569794.45	3274885.72	0.1
346	569755.43	3274820.31	0.1
347	569695.60	3274786.07	0.1
348	569699.94	3274797.38	0.1
349	569680.57	3274739.87	0.1
350	569662.23	3274697.64	0.1
351	569673.83	3274695.97	0.1
352	569674.11	3274656.55	0.1
353	569749.26	3274624.20	0.1
354	569781.02	3274585.83	0.1
355	569741.22	3274582.14	0.1
356	569679.33	3274473.08	0.1
357	569616.93	3274462.41	0.1
358	569554.06	3274410.97	0.1
359	569517.68	3274353.17	0.1
360	569482.69	3274461.19	0.1
361	569432.53	3274401.38	0.1
362	569369.72	3274325.08	0.1
363	569313.26	3274256.92	0.1
364	569251.57	3274182.28	0.1
365	569193.90	3274113.36	0.1
366	569138.34	3274046.33	0.1
367	569082.67	3273980.17	0.1
368	569038.50	3273926.15	0.1
369	568997.49	3273876.16	0.1
370	568945.36	3273813.38	0.1
371	568906.43	3273767.05	0.1
372	568851.29	3273708.09	0.1
373	568772.24	3273652.22	0.1
374	568708.52	3273600.40	0.1
375	568647.10	3273550.22	0.1
376	568501.25	3273518.97	0.1
377	568427.02	3273482.02	0.1
378	568349.39	3273443.77	0.1
379	568274.36	3273406.40	0.1
380	568197.34	3273368.74	0.1
381	568110.49	3273325.73	0.1
382	568054.57	3273298.19	0.1
383	567964.89	3273253.77	0.1
384	567899.38	3273221.16	0.1
385	567836.47	3273189.70	0.1
386	567757.21	3273151.19	0.1
387	567689.21	3273117.20	0.1
388	567592.83	3273070.68	0.1
389	567507.45	3273029.12	0.1
390	567421.75	3272986.79	0.1
391	567347.85	3272950.37	0.1
392	567277.74	3272915.59	0.1
393	567203.28	3272879.67	0.1
394	567124.62	3272842.23	0.1
395	567020.01	3272792.16	0.1
396	566932.45	3272750.26	0.1
397	566835.73	3272701.94	0.1
398	566732.44	3272650.34	0.1
399	566670.25	3272601.39	0.1
400	566598.58	3272555.40	0.1

Подпись

Захаров Д. А. Дата "21" мая " 2020 г

Место для оттиска печати (при наличии) лица, составившего описание местоположения границ объекта

401	566500,80	3272529,33	0.1
402	566438,36	3272493,52	0.1
403	566353,27	3272444,23	0.1
404	566276,28	3272399,98	0.1
405	566208,14	3272360,46	0.1
406	566153,17	3272328,79	0.1
407	566031,76	3272259,68	0.1
408	565958,30	3272212,04	0.1
409	565888,19	3272165,54	0.1
410	565816,31	3272117,85	0.1
411	565759,14	3272079,92	0.1
412	565710,52	3272048,79	0.1
413	565702,55	3272059,85	0.1
414	565685,33	3272047,16	0.1
415	565692,59	3272037,10	0.1
416	565611,57	3271983,31	0.1
417	565511,64	3271917,57	0.1
418	565443,64	3271872,84	0.1
419	565372,93	3271826,32	0.1
420	565300,68	3271780,29	0.1
421	565209,45	3271722,16	0.1
422	565179,91	3271647,99	0.1
423	565172,32	3271652,37	0.1
424	565161,56	3271633,76	0.1
425	565171,76	3271627,86	0.1
426	565146,50	3271566,55	0.1
427	565122,80	3271512,30	0.1
428	565051,49	3271492,71	0.1
429	564992,95	3271477,74	0.1
430	564904,07	3271454,30	0.1
431	564778,00	3271377,95	0.1
432	564733,65	3271351,00	0.1
433	564646,60	3271338,14	0.1
434	564472,43	3271312,55	0.1
435	564388,58	3271299,45	0.1
436	564298,10	3271285,33	0.1
437	564244,13	3271277,71	0.1
438	564157,94	3271265,54	0.1
439	564076,96	3271251,26	0.1
440	563996,66	3271238,72	0.1
441	563916,50	3271226,59	0.1
442	563848,82	3271215,71	0.1
443	563750,93	3271182,91	0.1
444	563666,21	3271154,30	0.1
445	563586,09	3271127,36	0.1
446	563510,89	3271101,92	0.1
447	563437,43	3271077,11	0.1
448	563371,96	3271055,15	0.1
449	563298,99	3271031,63	0.1
450	563223,85	3271008,00	0.1
451	563137,36	3270981,16	0.1
452	563082,83	3270963,78	0.1
453	563027,70	3270946,94	0.1
454	562956,17	3270923,81	0.1
455	562888,86	3270903,48	0.1
456	562817,48	3270881,11	0.1
457	562740,50	3270856,70	0.1
458	562675,90	3270836,22	0.1
459	562616,84	3270841,03	0.1
1	562611,15	3270808,11	0.1

Подпись

Захаров Д. А. Дата "21" мая " 2020 г

Место для оттиска печати (при наличии) лица, составившего описание местоположения границ объекта