

Схема расположения границ публичного сервитута

Кадастровые номера земельных участков, в отношении которых испрашивается публичный сервитут: земли кадастрового квартала 29:19:033201, 29:19:033101, 29:19:033201:18, 29:19:033201:77, 29:19:033101:24, 29:19:033101:9, 29:19:033201:65, 29:19:033201:73, 29:19:033201:31, 29:19:033201:68, 29:19:033201:34, 29:19:033201:190, 29:19:033201:33, 29:19:033201:67, 29:19:033201:14

Объект: ВЛ 0.4КВ Д ВЕЛИКИЙ ДВОР
Площадь испрашиваемого публичного сервитута - 3526 кв. м
Местоположение: Архангельская область, Холмогорский район

Утверждена


наименование документа об утверждении, включая наименования

органов государственной власти или органов местного

самоуправления, принявших решение об утверждении схемы

или подписавших соглашение о перераспределении земельных участков

от ____/____/20__ № _____

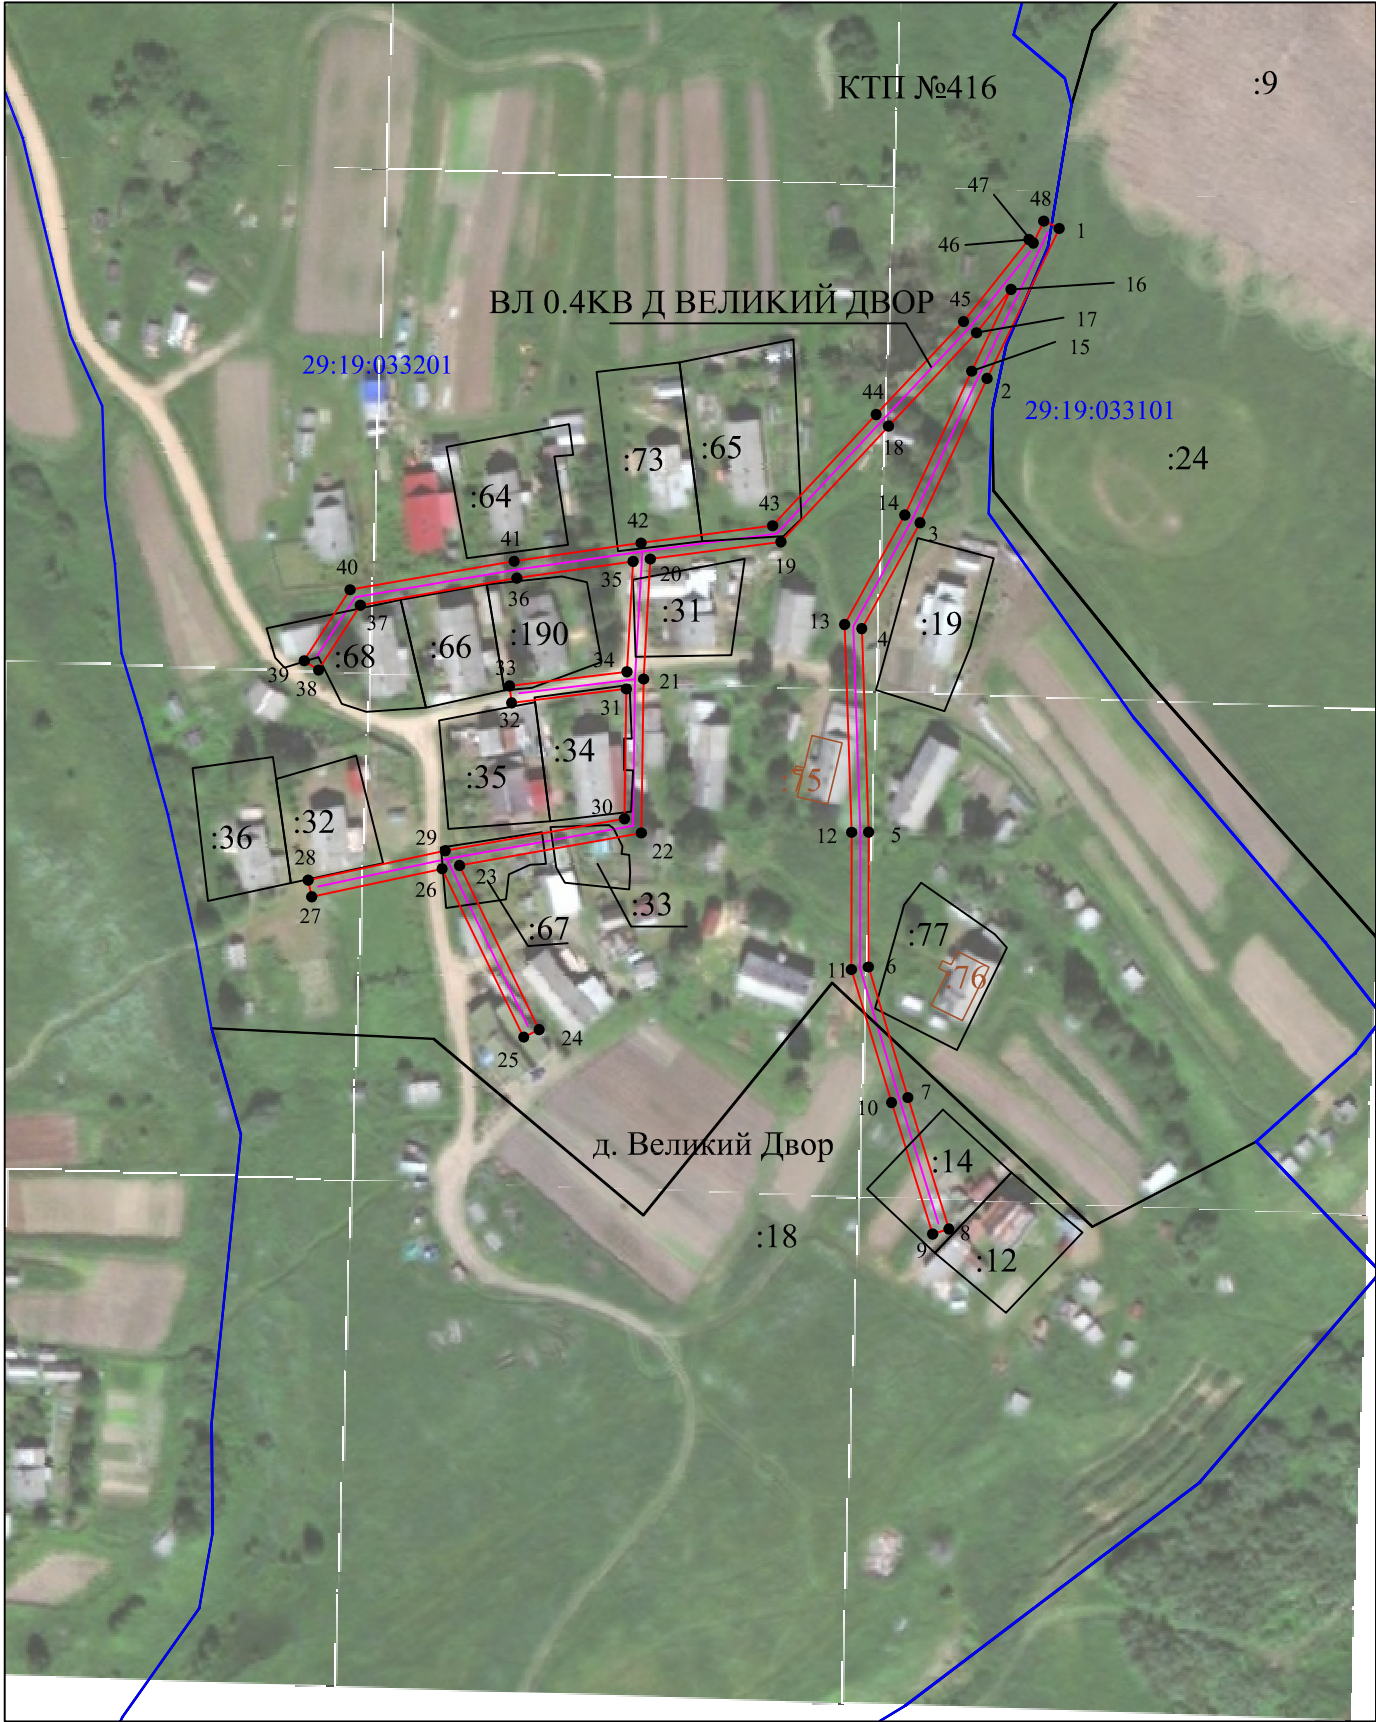

Условные обозначения:

- 1

- обозначение характерных точек проектных границ публичного сервитута
- проектируемая зона границ публичного сервитута;
- линия электропередач;
- граница кадастрового квартала
- 29:19:120501

- номер кадастрового квартала
- :1

- граница и номер земельного участка по сведениям ЕГРН

Масштаб 1: 2000



Подпись

Захаров Д. А. Дата "21" мая " 2020 г

Место для оттиска печати (при наличии) лица, составившего описание местоположения границ объекта

Каталог координат публичного сервитута			
Объект: "ВЛ 0.4КВ Д ВЕЛИКИЙ ДВОР"			
Обозначение характерных точек границ	Координаты, м		Среднеквадратическая погрешность положения характерных точек (Mt), м
	X	Y	
Система координат МСК-29, зона 3			
1	536207,84	3290504,79	0.1
2	536167,35	3290485,33	0.1
3	536128,40	3290467,22	0.1
4	536099,84	3290451,52	0.1
5	536044,90	3290453,37	0.1
6	536008,47	3290453,31	0.1
7	535973,22	3290463,95	0.1
8	535937,76	3290475,02	0.1
9	535936,39	3290470,62	0.1
10	535971,88	3290459,55	0.1
11	536007,79	3290448,71	0.1
12	536044,83	3290448,77	0.1
13	536100,94	3290446,89	0.1
14	536130,48	3290463,12	0.1
15	536169,32	3290481,17	0.1
16	536191,41	3290491,79	0.1
17	536179,69	3290482,46	0.1
18	536154,47	3290458,75	0.1
19	536123,24	3290429,69	0.1
20	536118,61	3290394,47	0.1
21	536086,20	3290392,65	0.1
22	536044,65	3290392,03	0.1
23	536035,88	3290342,97	0.1
24	535991,56	3290364,45	0.1
25	535989,55	3290360,31	0.1
26	536034,98	3290338,29	0.1
27	536027,44	3290303,10	0.1
28	536031,93	3290302,13	0.1
29	536039,87	3290339,13	0.1
30	536048,51	3290387,49	0.1
31	536083,53	3290388,00	0.1
32	536079,77	3290357,03	0.1
33	536084,34	3290356,48	0.1
34	536088,18	3290388,15	0.1
35	536117,97	3290389,83	0.1
36	536113,45	3290358,44	0.1
37	536106,14	3290316,21	0.1
38	536088,64	3290304,94	0.1
39	536091,13	3290301,07	0.1
40	536110,33	3290313,44	0.1
41	536117,99	3290357,72	0.1
42	536122,92	3290391,97	0.1
43	536127,58	3290427,45	0.1
44	536157,62	3290455,40	0.1
45	536182,70	3290478,98	0.1
46	536204,87	3290496,62	0.1
47	536203,93	3290497,81	0.1
48	536209,83	3290500,64	0.1
1	536207,84	3290504,79	0.1



Подпись

Захаров Д. А. Дата "21" мая " 2020 г

Место для оттиска печати (при наличии) лица, составившего описание местоположения границ объекта