

# Схема расположения границ публичного сервитута

Утверждена

Кадастровые номера земельных участков, в отношении которых испрашивается публичный сервитут: земли кадастрового квартала 29:19:033601, 29:19:033601:4

Объект: ВЛ-0.4 ЗАПОЛЬЕ

Площадь испрашиваемого публичного сервитута - 812 кв. м

Местоположение: Архангельская область, Холмогорский район


наименование документа об утверждении, включая наименования

органов государственной власти или органов местного

самоуправления, принявших решение об утверждении схемы

или подписавших соглашение о перераспределении земельных участков

от \_\_\_\_/\_\_\_\_/20\_\_ №\_\_\_\_

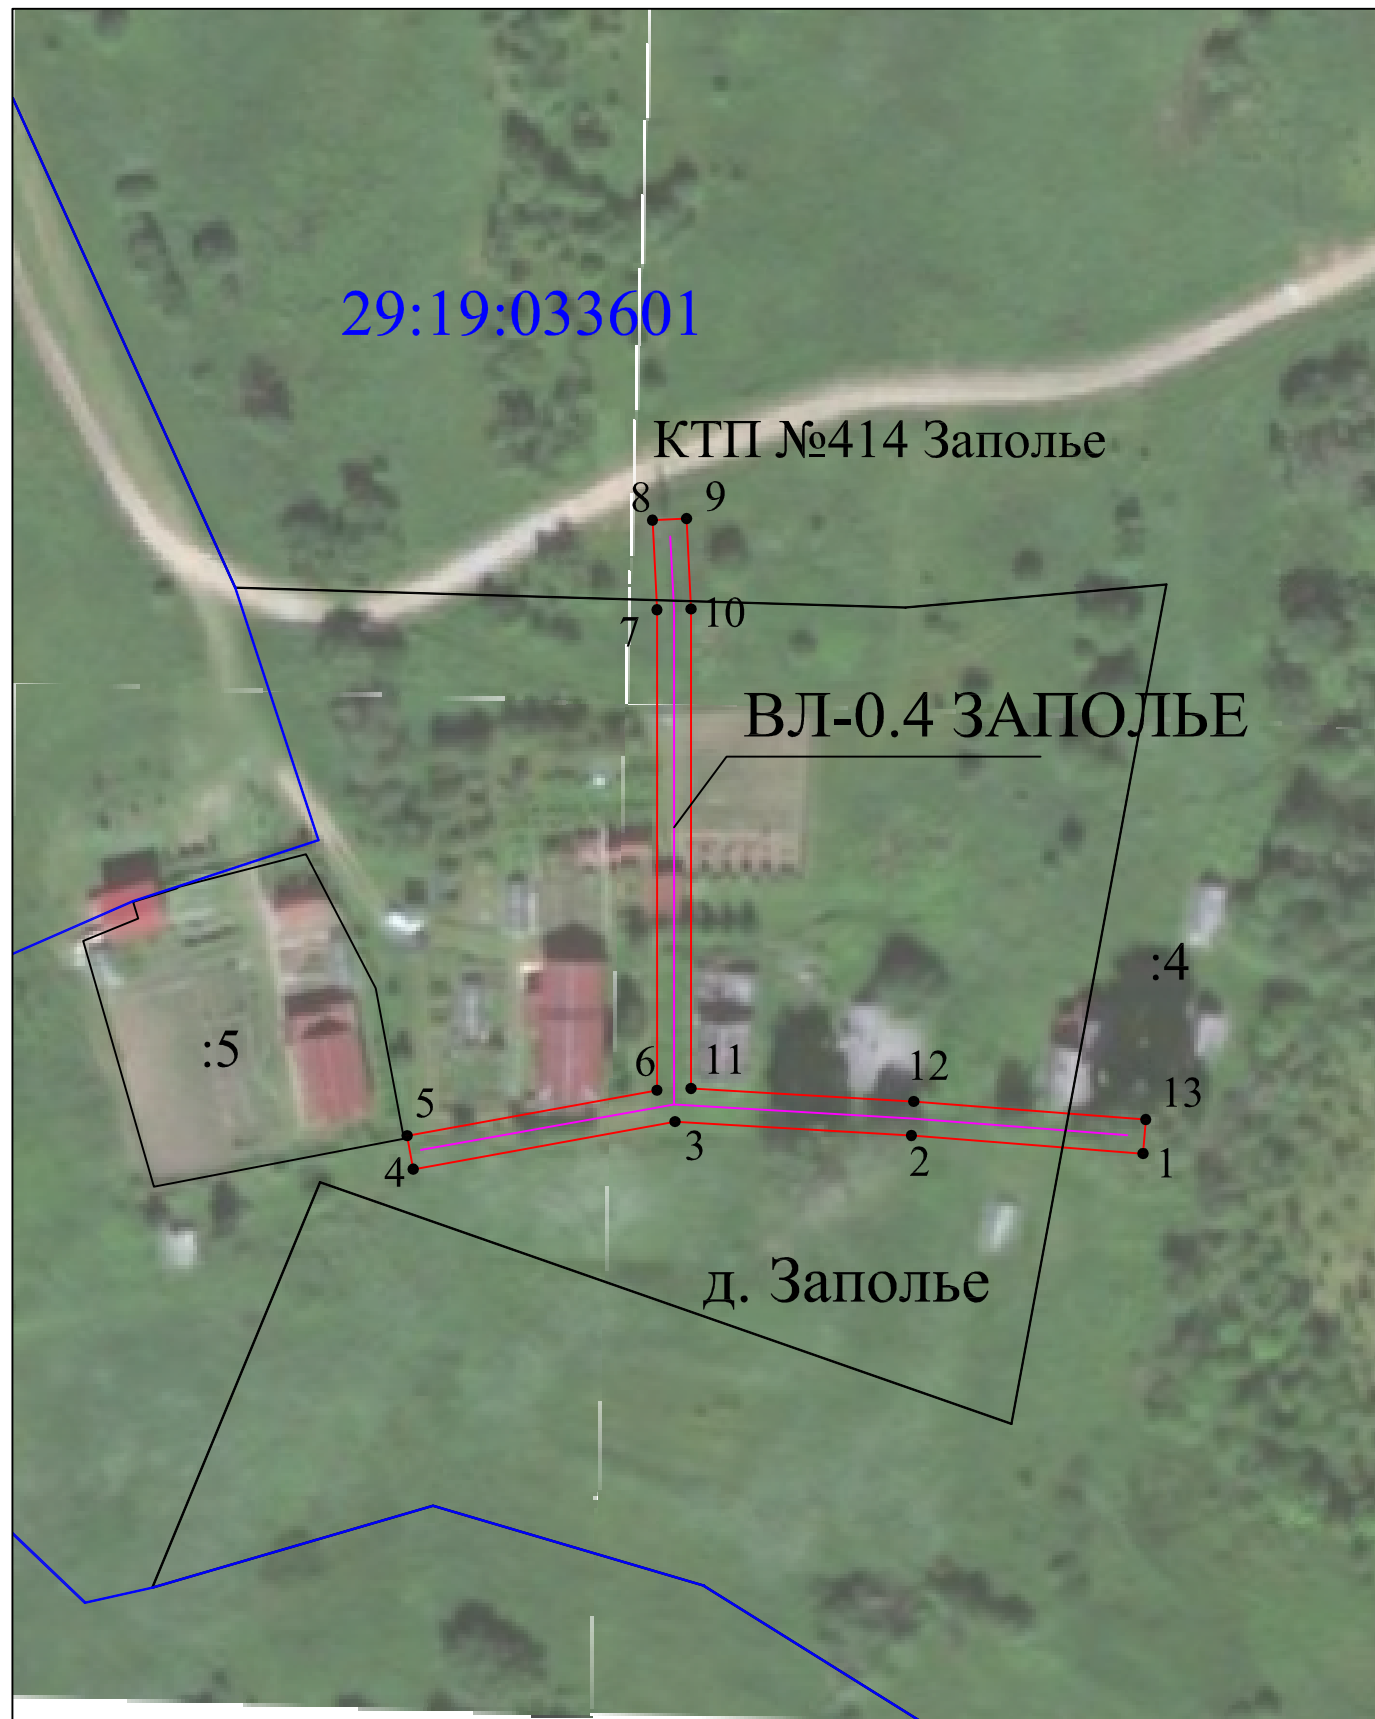

Масштаб 1: 1000

Условные обозначения:

1

- обозначение характерных точек проектных границ публичного сервитута



- проектируемая зона границ публичного сервитута;




- линия электропередач;



- граница кадастрового квартала

29:19:120501

- номер кадастрового квартала

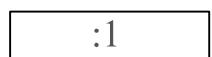

- граница и номер земельного участка по сведениям ЕГРН



Подпись

Захаров Д. А. Дата "21" мая " 2020 г

Место для оттиска печати (при наличии) лица, составившего описание местоположения границ объекта

Формат А3

Каталог координат публичного сервитута			
Объект: "ВЛ-0.4 ЗАПОЛЬЕ"			
Обозначение характерных точек границ	Координаты, м		Среднеквадратическая погрешность положения характерных точек (Mt), м
	X	Y	
Система координат МСК-29, зона 3			
1	534581,72	3288691,61	0.1
2	534584,16	3288660,35	0.1
3	534586,04	3288628,46	0.1
4	534579,61	3288593,13	0.1
5	534584,14	3288592,32	0.1
6	534590,27	3288626,02	0.1
7	534655,11	3288626,02	0.1
8	534667,20	3288625,41	0.1
9	534667,43	3288630,01	0.1
10	534655,22	3288630,62	0.1
11	534590,52	3288630,62	0.1
12	534588,75	3288660,66	0.1
13	534586,31	3288691,97	0.1
1	534581,72	3288691,61	0.1



Подпись

Захаров Д. А. Дата "21" мая " 2020 г

Место для оттиска печати (при наличии) лица, составившего описание местоположения границ объекта