

Схема расположения границ публичного сервитута

Кадастровые номера земельных участков, в отношении которых испрашивается публичный сервитут: земли кадастрового квартала 29:19:033301, 29:19:037901, 29:19:033301:156, 29:19:033301:44, 29:19:033301:42, 29:19:033301:16

Объект: ВЛ 0.4КВ Д В ЗАПОЛЬЕ

Площадь испрашиваемого публичного сервитута - 1757 кв. м

Местоположение: Архангельская область, Холмогорский район

Утверждена


наименование документа об утверждении, включая наименования

органов государственной власти или органов местного

самоуправления, принявших решение об утверждении схемы

или подписавших соглашение о перераспределении земельных участков

от ___ / ___ /20__ № _____

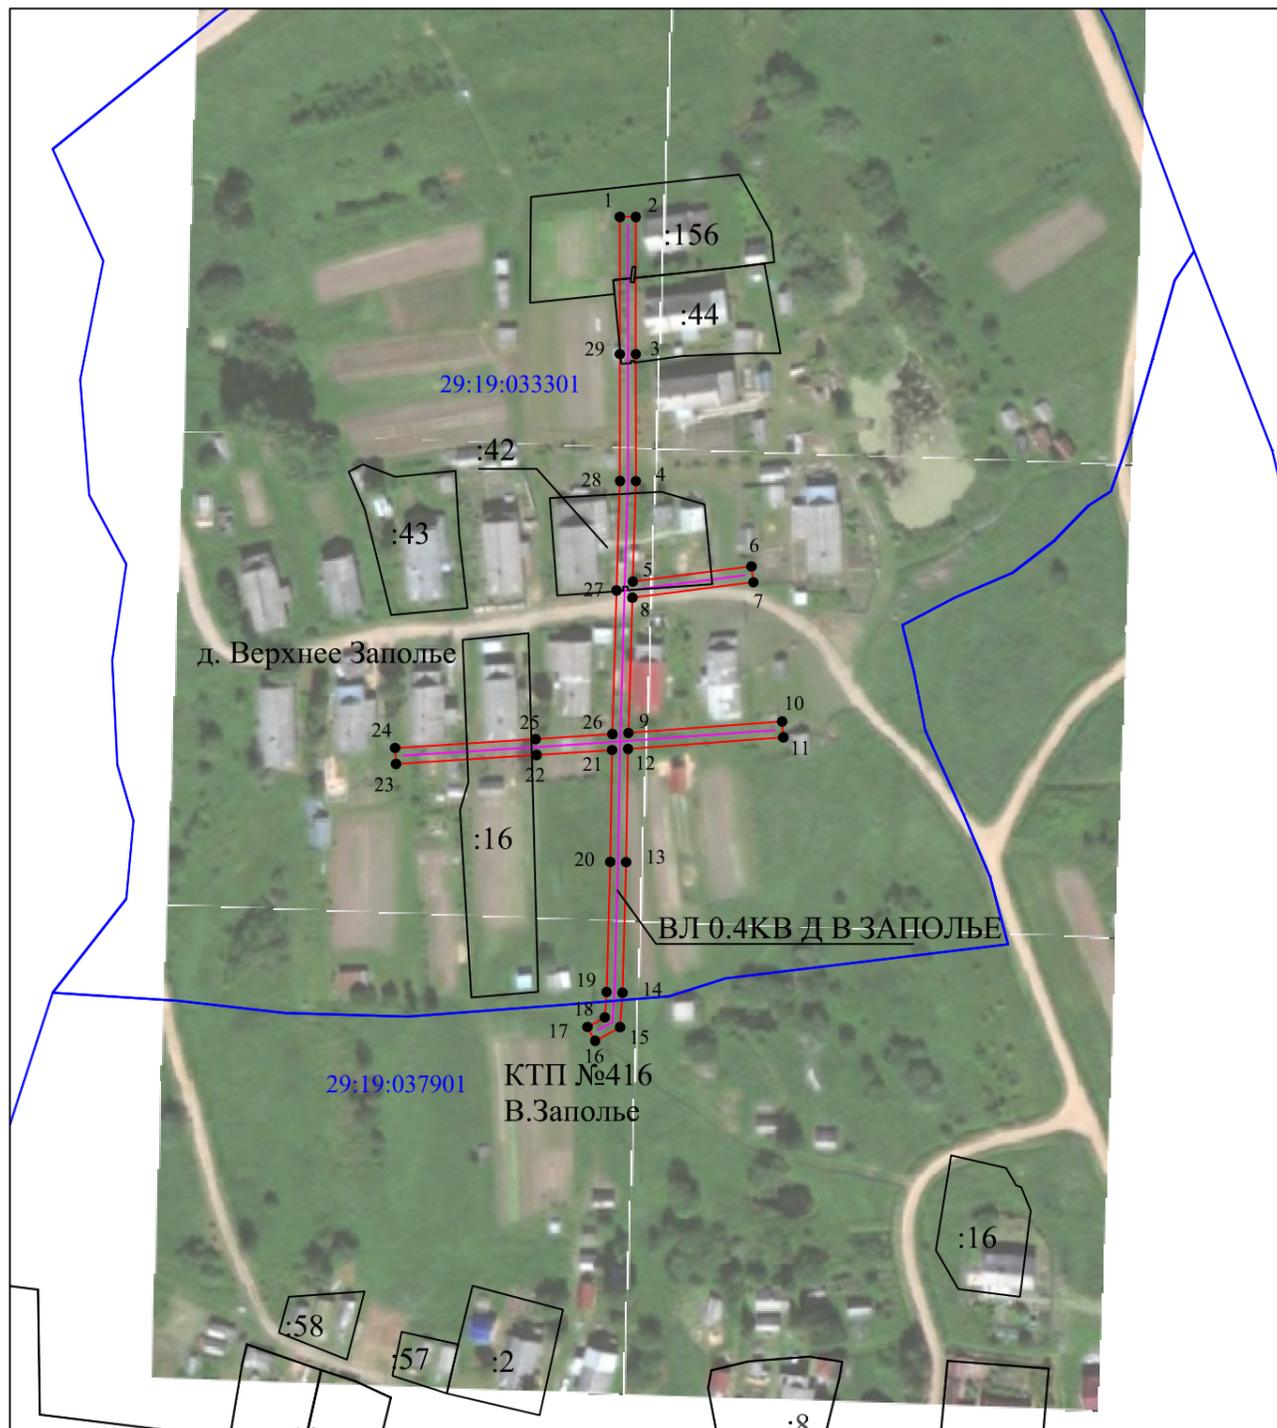

Условные обозначения:

- 1 - обозначение характерных точек проектных границ публичного сервитута
- проектируемая зона границ публичного сервитута;
- линия электропередач;
- граница кадастрового квартала
- 29:19:120501 - номер кадастрового квартала
- :1 - граница и номер земельного участка по сведениям ЕГРН

Масштаб 1: 2000



Подпись

Захаров Д. А. Дата "21" мая " 2020 г

Место для оттиска печати (при наличии) лица, составившего описание местоположения границ объекта

Формат А3

Каталог координат публичного сервитута			
Объект: "ВЛ 0.4КВ Д В ЗАПОЛЬЕ"			
Обозначение характерных точек границ	Координаты, м		Среднеквадратическая погрешность положения характерных точек (Мт), м
	Х	У	
Система координат МСК-29, зона 3			
1	536299,75	3290036,92	0.1
2	536299,75	3290041,52	0.1
3	536260,12	3290041,52	0.1
4	536223,40	3290041,53	0.1
5	536194,40	3290040,66	0.1
6	536198,79	3290074,88	0.1
7	536194,23	3290075,46	0.1
8	536189,75	3290040,52	0.1
9	536150,69	3290039,37	0.1
10	536153,99	3290083,73	0.1
11	536149,41	3290084,07	0.1
12	536146,07	3290039,27	0.1
13	536113,35	3290038,71	0.1
14	536075,63	3290037,66	0.1
15	536065,70	3290036,97	0.1
16	536061,74	3290029,76	0.1
17	536065,78	3290027,55	0.1
18	536068,52	3290032,55	0.1
19	536075,86	3290033,06	0.1
20	536113,45	3290034,11	0.1
21	536145,75	3290034,66	0.1
22	536144,32	3290012,91	0.1
23	536141,75	3289972,32	0.1
24	536146,34	3289972,03	0.1
25	536148,91	3290012,61	0.1
26	536150,36	3290034,76	0.1
27	536191,85	3290035,98	0.1
28	536223,47	3290036,93	0.1
29	536260,12	3290036,92	0.1
1	536299,75	3290036,92	0.1



Подпись

Захаров Д. А. Дата "21" мая " 2020 г

Место для оттиска печати (при наличии) лица, составившего описание местоположения границ объекта