

# Схема расположения границ публичного сервитута

Кадастровые номера земельных участков, в отношении которых испрашивается публичный сервитут: земли кадастрового квартала 29:19:033401, 29:19:038001, 29:19:033401:168, 29:19:033401:54, 29:19:033401:34, 29:19:033401:165, 29:19:033401:53, 29:19:033401:48, 29:19:033401:49, 29:19:038001:38, 29:19:038001:15, 29:19:038001:9, 29:19:038001:21

Объект: ВЛ-0,4 КВ Д.АКСЕНОВО

Площадь испрашиваемого публичного сервитута - 4342 кв. м

Местоположение: Архангельская область, Холмогорский район

Утверждена


наименование документа об утверждении, включая наименования

органов государственной власти или органов местного

самоуправления, принявших решение об утверждении схемы

или подписавших соглашение о перераспределении земельных участков

от \_\_\_\_/\_\_\_\_/20\_\_ № \_\_\_\_

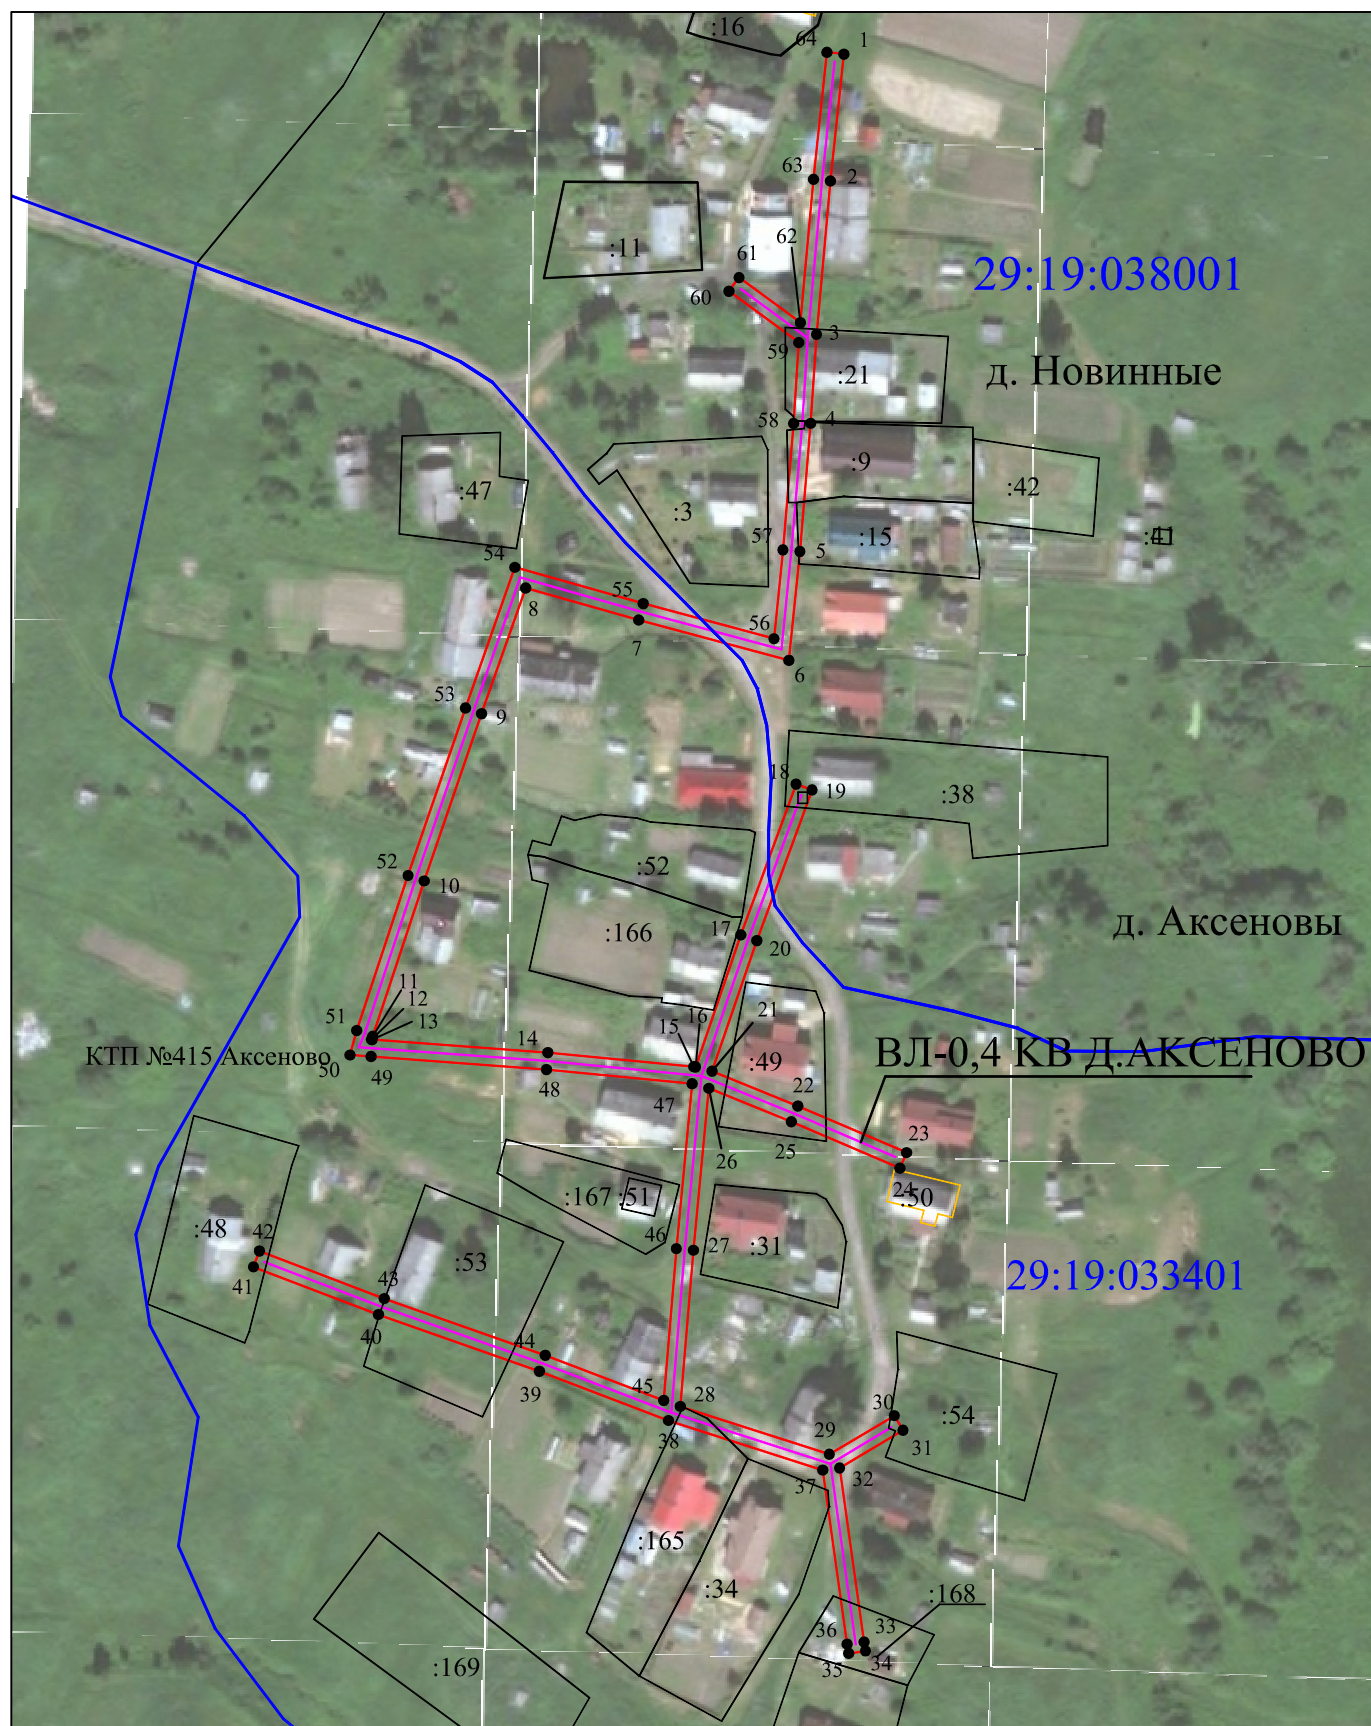

Условные обозначения:

Масштаб 1: 2000

- 1 - обозначение характерных точек проектных границ публичного сервитута
- проектируемая зона границ публичного сервитута;
- линия электропередач;
- граница кадастрового квартала
- 29:19:120501 - номер кадастрового квартала
- :1 - граница и номер земельного участка по сведениям ЕГРН



Подпись

Захаров Д. А. Дата "21" мая " 2020 г

Место для отриски печати (при наличии) лица, составившего описание местоположения границ объекта

Формат А3

# Приложение 1

Каталог координат публичного сервитута			
Объект: "ВЛ-0,4 КВ Д.АКСЕНОВО"			
Обозначение характерных точек границ	Координаты, м		Среднеквадратическая погрешность положения характерных точек (Мп), м
	X	Y	
Система координат МСК-29, зона 3			
1	535335,14	3289001,89	0.1
2	535300,90	3288998,27	0.1
3	535259,50	3288994,50	0.1
4	535235,47	3288992,93	0.1
5	535200,90	3288990,02	0.1
6	535171,49	3288987,05	0.1
7	535182,39	3288946,53	0.1
8	535191,01	3288916,02	0.1
9	535157,12	3288904,13	0.1
10	535111,95	3288888,65	0.1
11	535070,01	3288874,74	0.1
12	535069,16	3288874,40	0.1
13	535069,14	3288874,63	0.1
14	535065,63	3288922,02	0.1
15	535061,80	3288961,38	0.1
16	535061,75	3288961,86	0.1
17	535097,40	3288974,09	0.1
18	535138,10	3288988,99	0.1
19	535136,52	3288993,31	0.1
20	535095,86	3288978,42	0.1
21	535060,60	3288966,33	0.1
22	535051,20	3288989,48	0.1
23	535038,63	3289018,81	0.1
24	535034,41	3289017,00	0.1
25	535046,95	3288987,71	0.1
26	535055,99	3288965,44	0.1
27	535012,28	3288961,27	0.1
28	534970,12	3288957,76	0.1
29	534957,19	3288997,96	0.1
30	534967,62	3289015,49	0.1
31	534963,67	3289017,84	0.1
32	534953,49	3289000,73	0.1
33	534906,50	3289007,35	0.1
34	534904,11	3289007,73	0.1
35	534903,47	3289003,18	0.1
36	534905,93	3289002,77	0.1
37	534952,94	3288996,17	0.1
38	534966,32	3288954,56	0.1
39	534979,59	3288919,74	0.1
40	534994,91	3288876,29	0.1
41	535007,78	3288842,56	0.1
42	535012,08	3288844,20	0.1
43	534999,23	3288877,87	0.1
44	534983,90	3288921,32	0.1
45	534971,73	3288953,28	0.1
46	535012,69	3288956,69	0.1
47	535057,22	3288960,94	0.1
48	535061,05	3288921,63	0.1
49	535064,55	3288874,30	0.1
50	535064,97	3288868,63	0.1
51	535071,60	3288870,42	0.1
52	535113,43	3288884,29	0.1
53	535158,62	3288899,78	0.1
54	535196,62	3288913,11	0.1
55	535186,82	3288947,75	0.1
56	535177,34	3288983,02	0.1
57	535201,32	3288985,44	0.1
58	535235,44	3288988,32	0.1
59	535257,30	3288989,72	0.1
60	535271,13	3288970,87	0.1
61	535274,84	3288973,59	0.1
62	535262,67	3288990,17	0.1
63	535301,35	3288993,69	0.1
64	535335,62	3288997,31	0.1
1	535335,14	3289001,89	0.1



Подпись

Захаров Д. А.   Дата "21" мая " 2020 г

Место для оттиска печати (при наличии) лица, составившего описание местоположения границ объекта