

Схема расположения границ публичного сервитута

Утверждена

Кадастровые номера земельных участков, в отношении которых испрашивается публичный сервитут: земли кадастрового квартала 29:19:031701, 29:19:031801, 29:19:031601, 29:19:031701:9, 29:19:031701:6

Объект: ВЛ 0.4КВ Д ЗАЛЕБЕДКА

Площадь испрашиваемого публичного сервитута - 1746 кв. м

Местоположение: Архангельская область, Холмогорский район


наименование документа об утверждении, включая наименования

органов государственной власти или органов местного

самоуправления, принявших решение об утверждении схемы

или подписавших соглашение о перераспределении земельных участков

от ____/____/20__ № ____

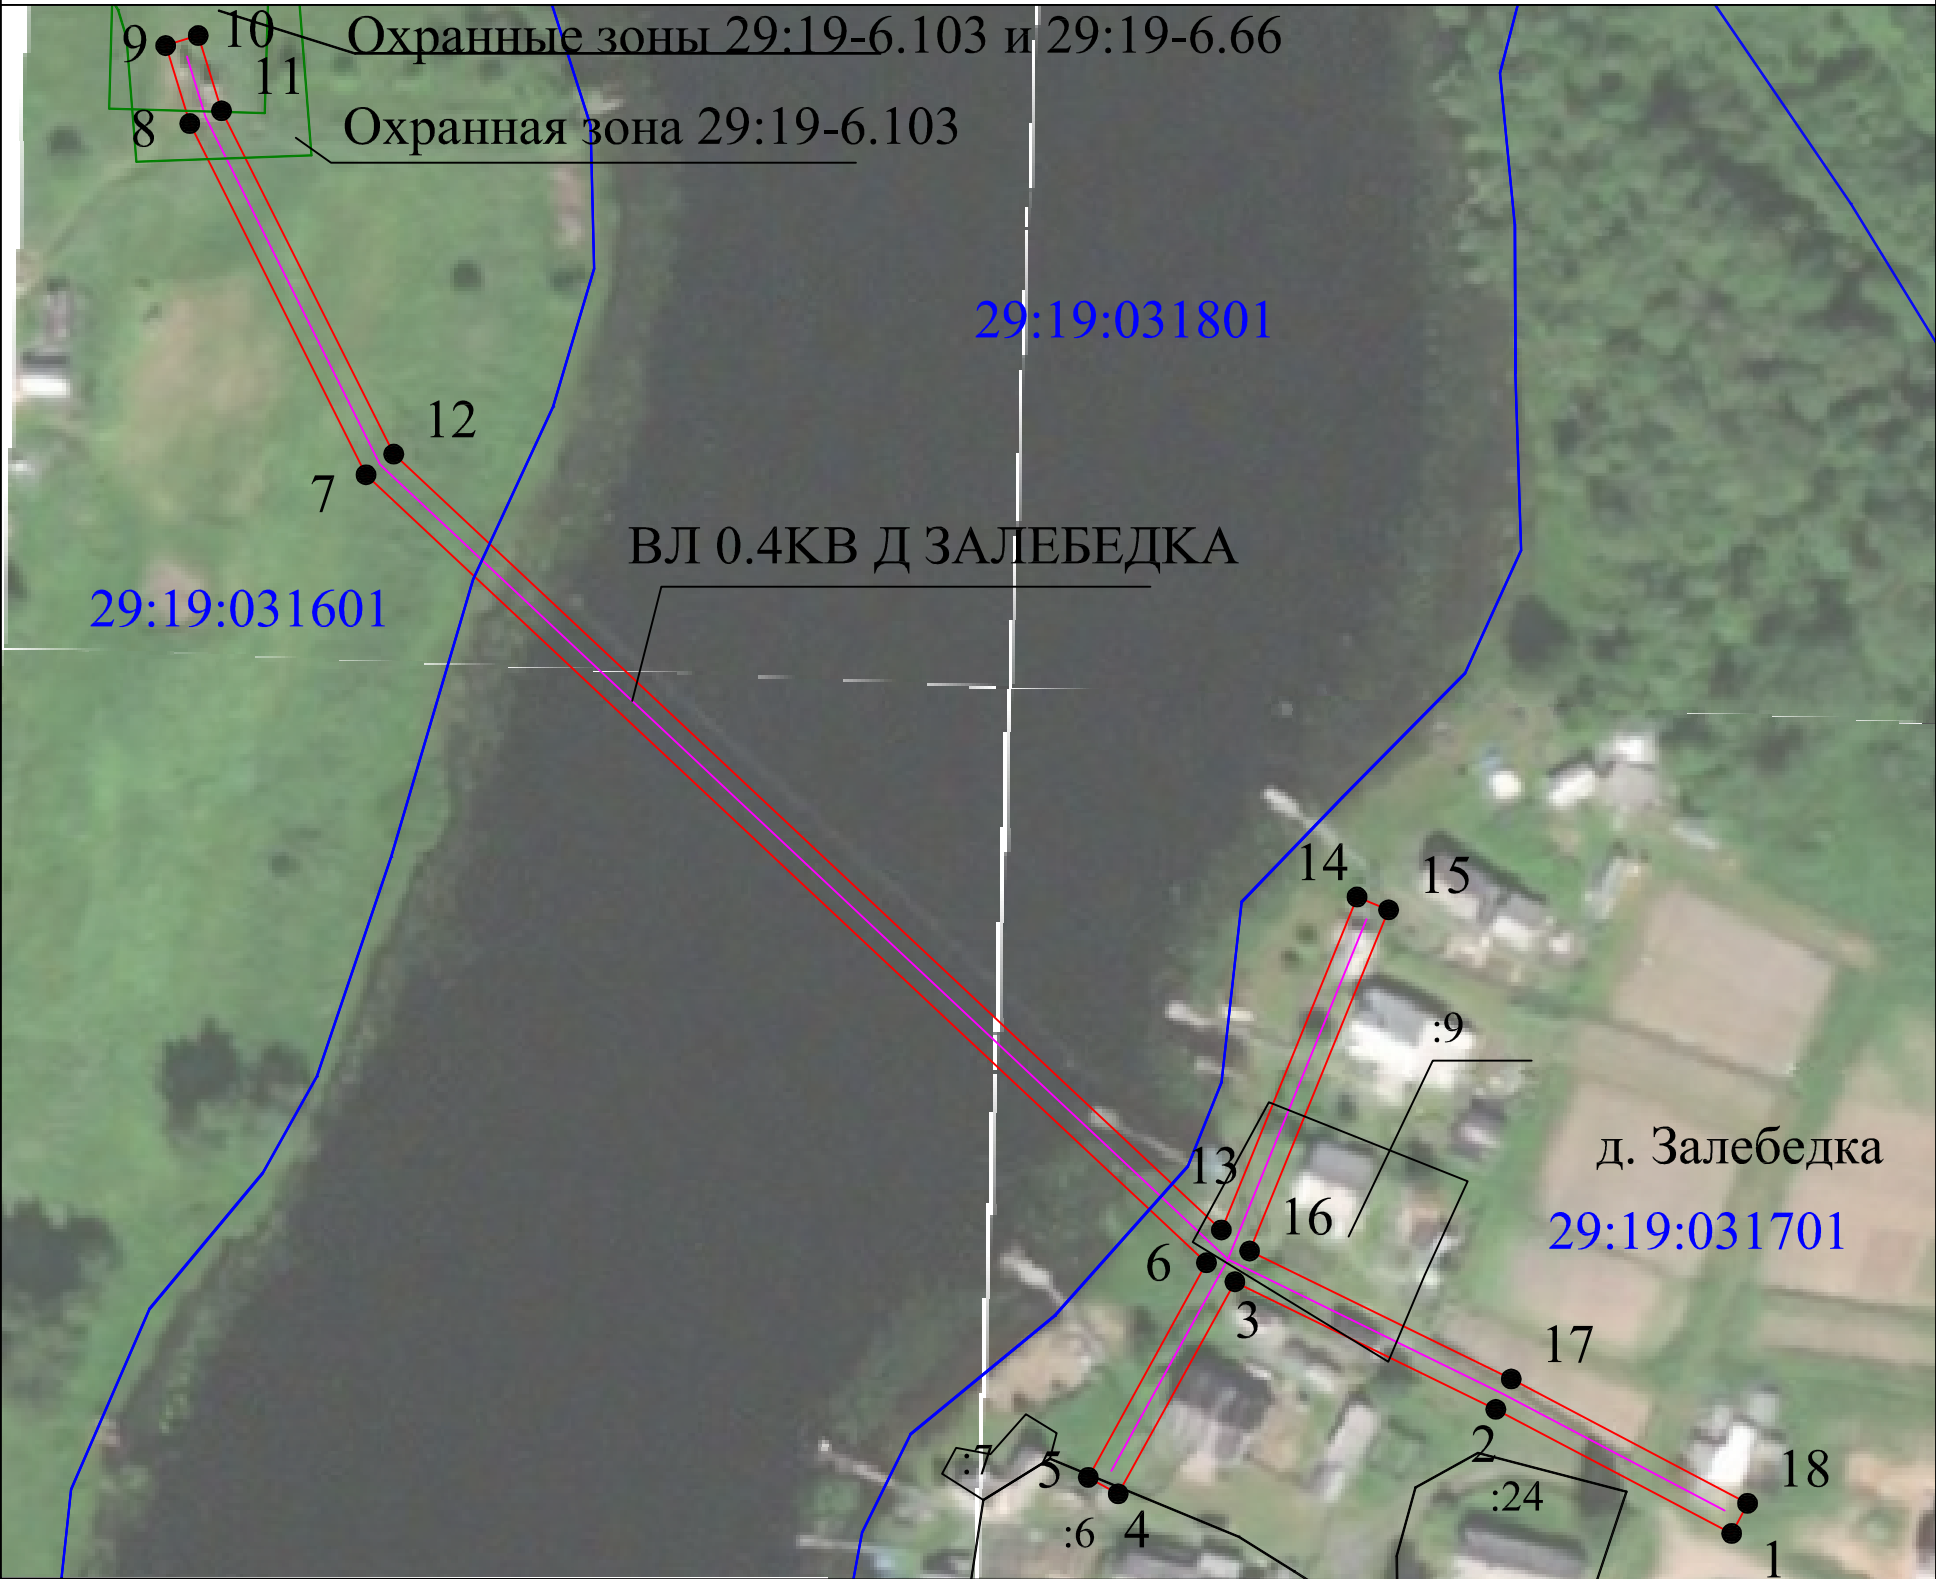

Масштаб 1: 1000

Условные обозначения:

1

- обозначение характерных точек проектных границ публичного сервитута



- проектируемая зона границ публичного сервитута;




- линия электропередач;



- граница кадастрового квартала

29:19:120501

- номер кадастрового квартала

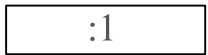

- граница и номер земельного участка по сведениям ЕГРН



Подпись

Место для оттиска печати (при наличии) лица, составившего описание местоположения границ объекта

Захаров Д. А. Дата "21" мая " 2020 г

Формат А3

Каталог координат публичного сервитута

Объект: "ВЛ 0.4КВ Д ЗАЛЕБЕДКА"

Обозначение характерных точек границ	Координаты, м		Среднеквадратическая погрешность положения характерных точек (Mt), м
	X	Y	
Система координат МСК-29, зона 3			
1	541502,67	3277214,15	0.1
2	541519,42	3277182,33	0.1
3	541536,64	3277147,13	0.1
4	541508,02	3277131,38	0.1
5	541510,24	3277127,35	0.1
6	541539,21	3277143,29	0.1
7	541645,56	3277029,90	0.1
8	541692,97	3277006,12	0.1
9	541703,49	3277002,87	0.1
10	541704,85	3277007,26	0.1
11	541694,69	3277010,41	0.1
12	541648,35	3277033,64	0.1
13	541543,64	3277145,30	0.1
14	541588,58	3277163,61	0.1
15	541586,84	3277167,87	0.1
16	541540,79	3277149,11	0.1
17	541523,52	3277184,42	0.1
18	541506,74	3277216,29	0.1
1	541502,67	3277214,15	0.1



Подпись

Захаров Д. А. Дата "21" мая " 2020 г

Место для оттиска печати (при наличии) лица, составившего описание местоположения границ объекта