

Схема расположения границ публичного сервитута

Утверждена

Кадастровые номера земельных участков, в отношении которых испрашивается публичный сервитут: земли кадастрового квартала 29:19:033901, 29:19:033901:3, 29:19:033901:31, 29:19:033901:32, 29:19:033901:5

Объект: ВЛ 0.4КВ Д ГОРОНЧАРОВО

Площадь испрашиваемого публичного сервитута - 1942 кв. м

Местоположение: Архангельская область, Холмогорский район


наименование документа об утверждении, включая наименования

органов государственной власти или органов местного

самоуправления, принявших решение об утверждении схемы

или подписавших соглашение о перераспределении земельных участков

от ____/____/20__ № _____

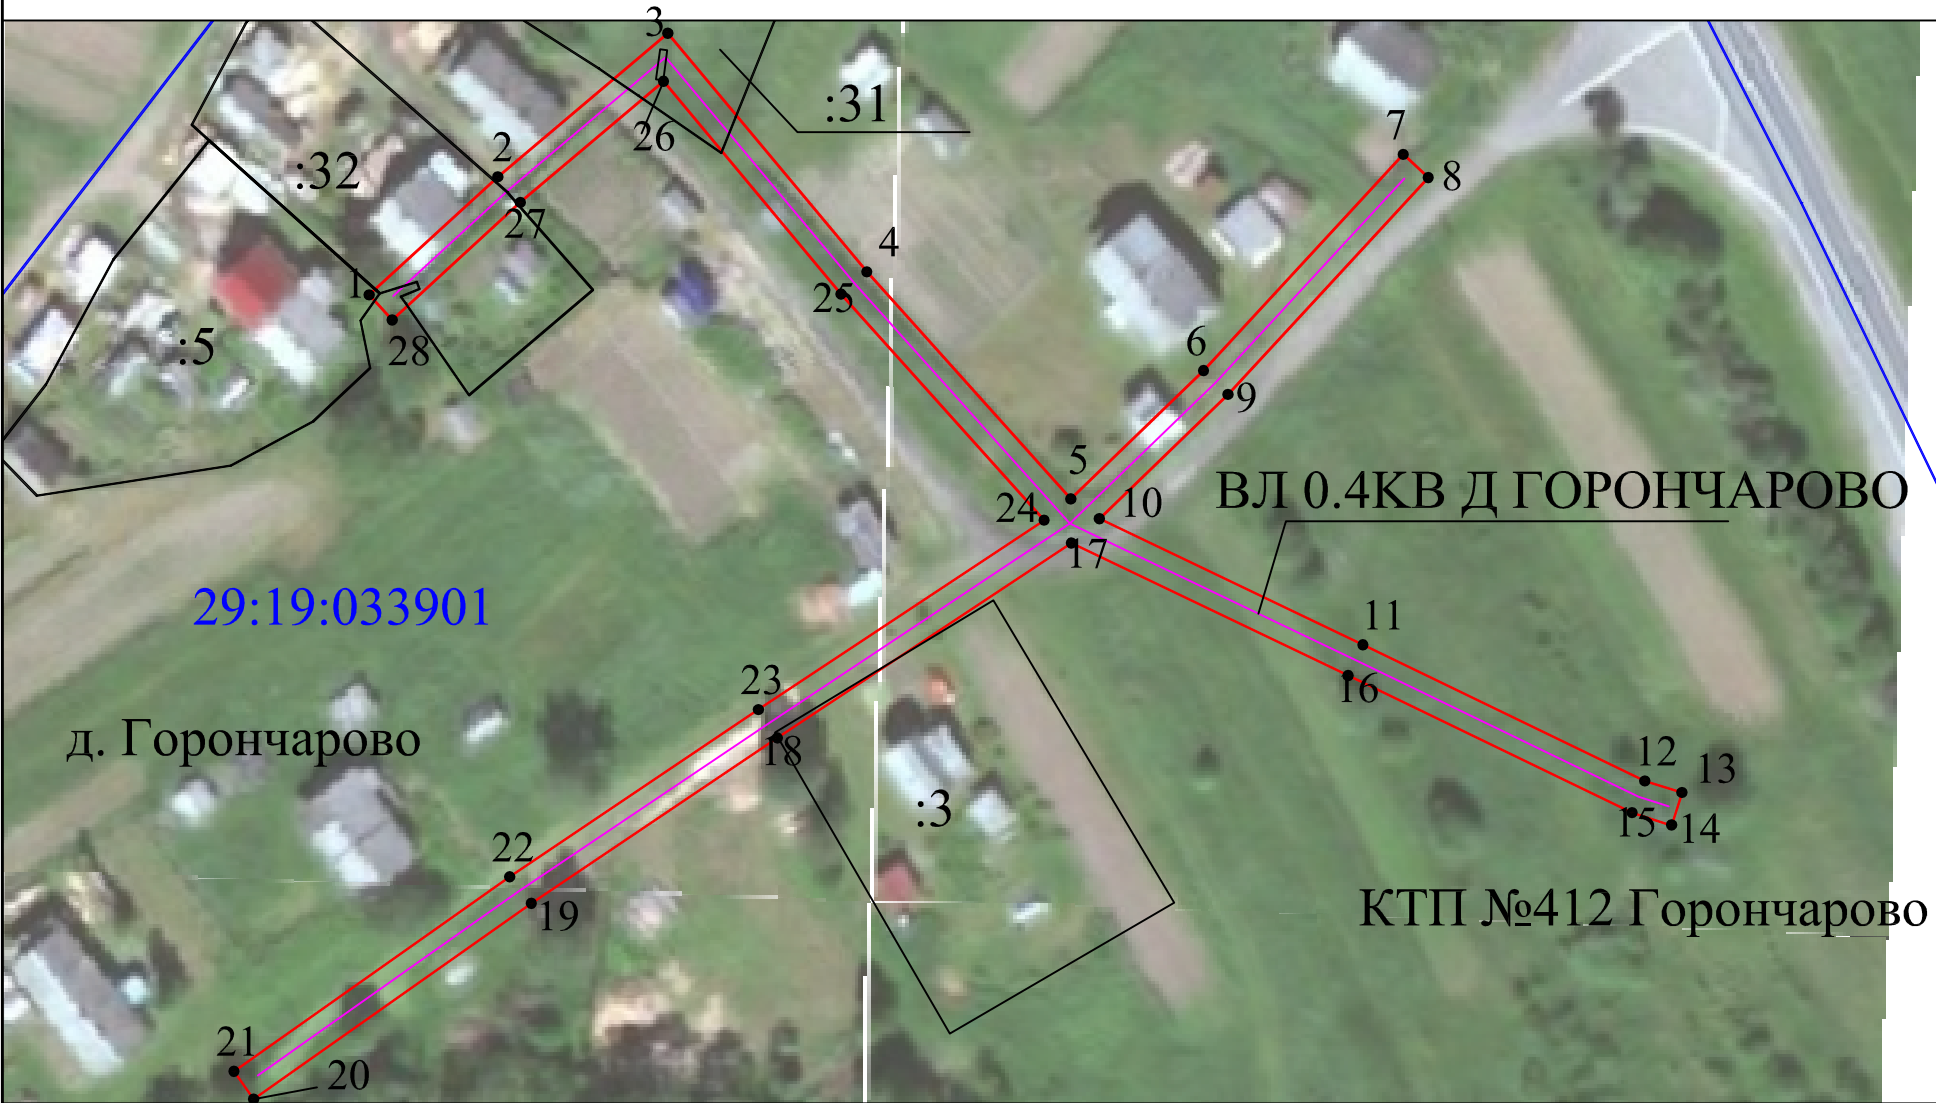

Масштаб 1: 1000

Условные обозначения:

- 1

- обозначение характерных точек проектных границ публичного сервитута
- проектируемая зона границ публичного сервитута;
- линия электропередач;
- граница кадастрового квартала
- 29:19:120501

- номер кадастрового квартала
- :1

- граница и номер земельного участка по сведениям ЕГРН



Подпись

Захаров Д. А. Дата "21" мая " 2020 г

Место для оттиска печати (при наличии) лица, составившего описание местоположения границ объекта

Каталог координат публичного сервитута			
Объект: "ВЛ 0.4КВ Д ГОРОНЧАРОВО"			
Обозначение характерных точек границ	Координаты, м		Среднеквадратическая погрешность положения характерных точек (Mt), м
	X	Y	
Система координат МСК-29, зона 3			
1	534640,57	3287046,23	0.1
2	534656,50	3287063,59	0.1
3	534675,89	3287086,52	0.1
4	534643,68	3287113,38	0.1
5	534613,03	3287140,90	0.1
6	534630,35	3287158,81	0.1
7	534659,53	3287185,75	0.1
8	534656,41	3287189,13	0.1
9	534627,13	3287162,10	0.1
10	534610,36	3287144,76	0.1
11	534593,33	3287180,31	0.1
12	534574,97	3287218,34	0.1
13	534573,39	3287223,38	0.1
14	534568,94	3287221,96	0.1
15	534570,69	3287216,63	0.1
16	534589,19	3287178,31	0.1
17	534607,08	3287140,97	0.1
18	534580,77	3287101,30	0.1
19	534558,45	3287068,12	0.1
20	534532,02	3287030,64	0.1
21	534535,77	3287027,99	0.1
22	534562,03	3287065,20	0.1
23	534584,60	3287098,75	0.1
24	534610,16	3287137,29	0.1
25	534640,67	3287109,90	0.1
26	534669,39	3287085,95	0.1
27	534653,05	3287066,63	0.1
28	534637,18	3287049,34	0.1
1	534640,57	3287046,23	0.1



Подпись

Захаров Д. А. Дата "21" мая " 2020 г

Место для оттиска печати (при наличии) лица, составившего описание местоположения границ объекта