

Схема расположения границ публичного сервитута

Утверждена

Кадастровые номера земельных участков, в отношении которых испрашивается публичный сервитут: земли кадастрового квартала 29:19:044901, 29:19:045101, 29:19:044901:43, 29:19:045101:7

Объект: ВЛ-0.4КВ Д СЫЗОВЬЕ

Площадь испрашиваемого публичного сервитута - 2575 кв. м

Местоположение: Архангельская область, Холмогорский район


наименование документа об утверждении, включая наименования

органов государственной власти или органов местного

самоуправления, принявших решение об утверждении схемы

или подписавших соглашение о перераспределении земельных участков

от ____/____/20__ № ____

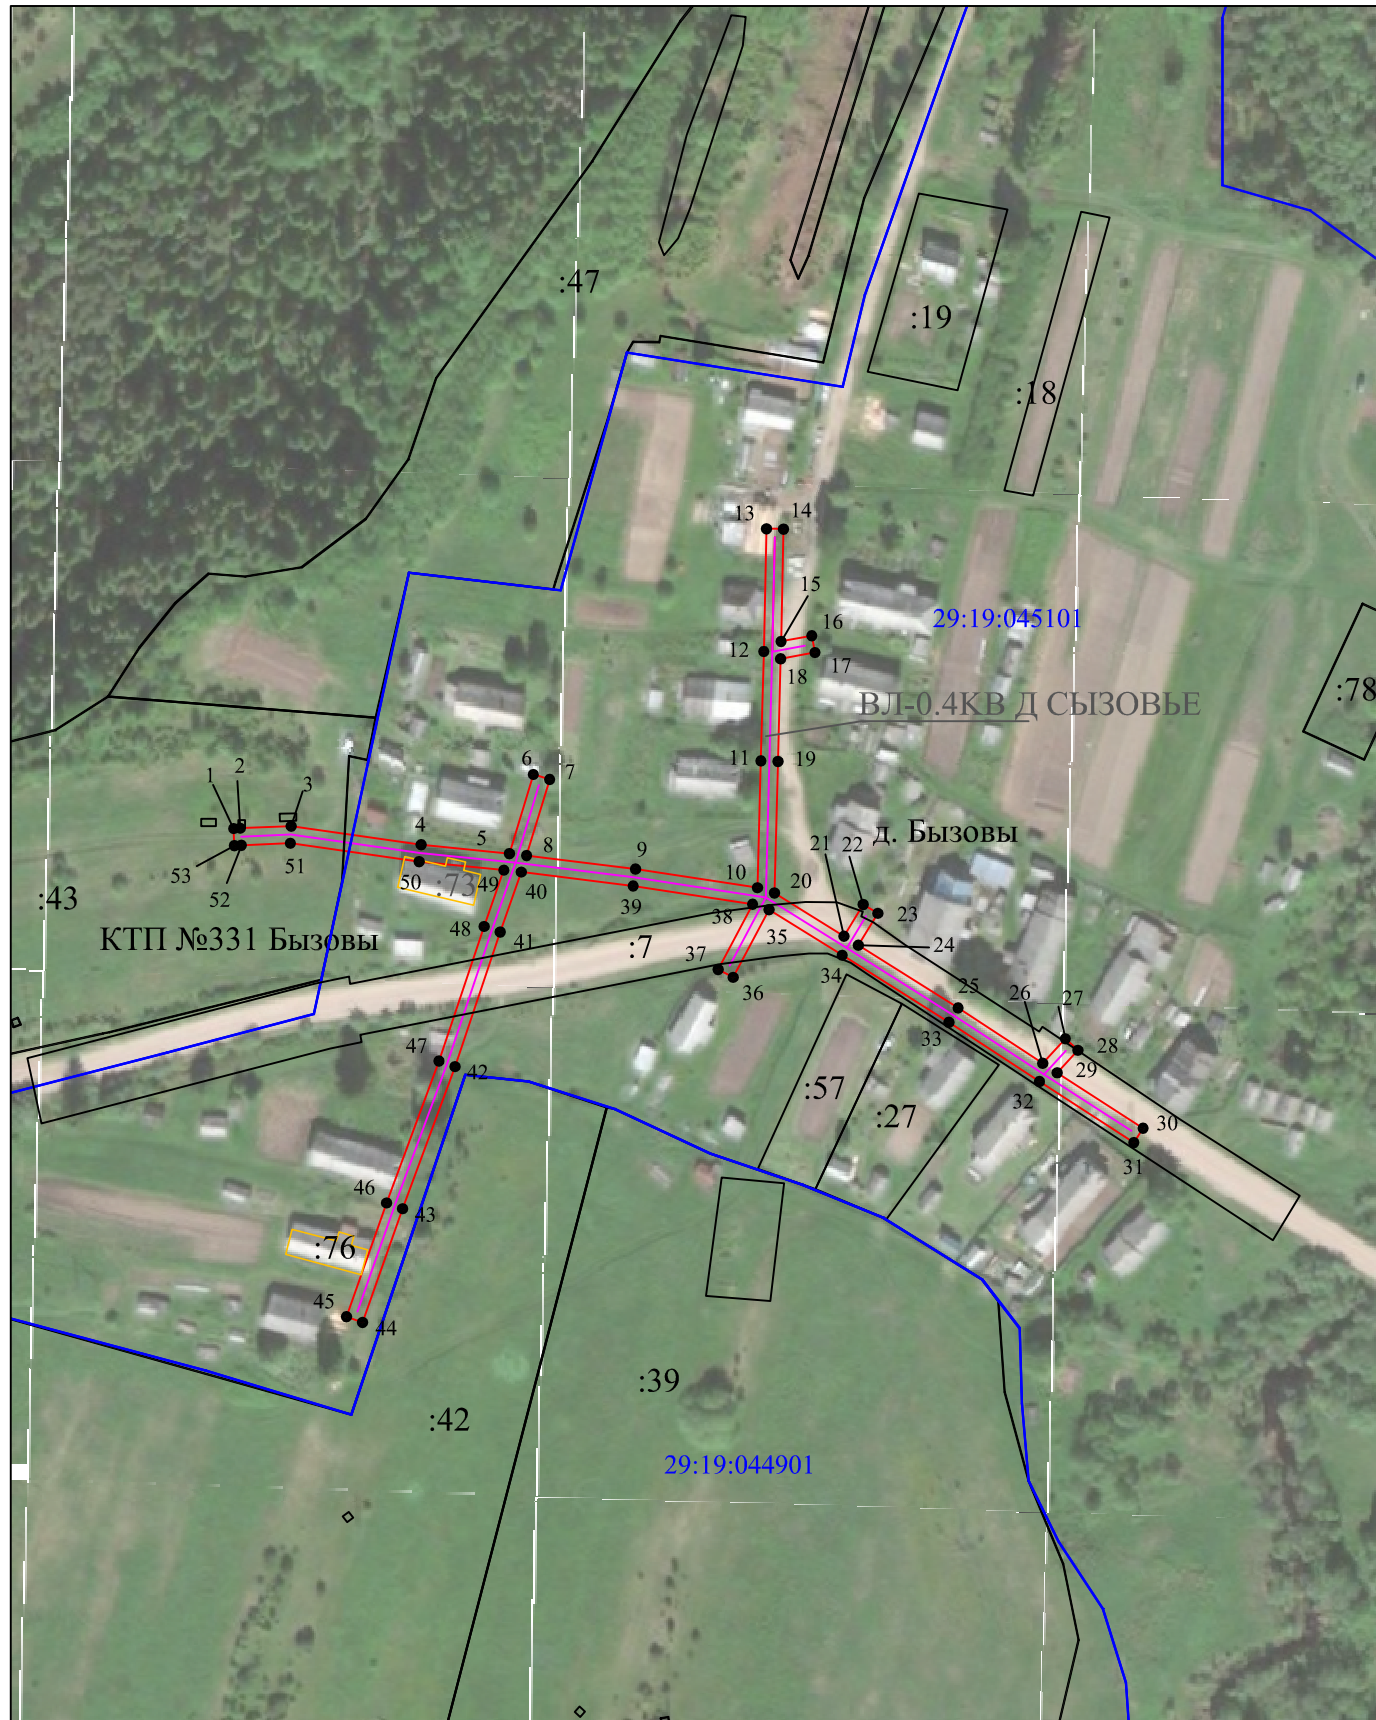

Условные обозначения:

Масштаб 1: 2000

1 - обозначение характерных точек проектных границ публичного сервитута

□ - проектируемая зона границ публичного сервитута;

— линия электропередач;

— граница кадастрового квартала

29:19:120501 - номер кадастрового квартала

□:1 - граница и номер земельного участка по сведениям ЕГРН



Подпись

Захаров Д. А. Дата "21" мая " 2020 г

Место для оттиска печати (при наличии) лица, составившего описание местоположения границ объекта

Формат А3

Каталог координат публичного сервитута			
Объект: "ВЛ-0.4КВ Д СЫЗОВЬЕ"			
Обозначение характерных точек границ	Координаты, м		Среднеквадратическая погрешность положения характерных точек (Mt), м
	X	Y	
Система координат МСК-29, зона 3			
1	514369,35	3297328,77	0.1
2	514369,43	3297330,56	0.1
3	514370,00	3297344,31	0.1
4	514364,99	3297379,37	0.1
5	514362,60	3297403,17	0.1
6	514383,94	3297409,64	0.1
7	514382,61	3297414,04	0.1
8	514362,06	3297407,82	0.1
9	514358,41	3297437,20	0.1
10	514353,38	3297470,12	0.1
11	514387,60	3297471,04	0.1
12	514417,14	3297471,83	0.1
13	514450,27	3297472,54	0.1
14	514450,17	3297477,14	0.1
15	514419,86	3297476,49	0.1
16	514421,40	3297484,78	0.1
17	514416,87	3297485,62	0.1
18	514415,17	3297476,38	0.1
19	514387,48	3297475,64	0.1
20	514351,96	3297474,68	0.1
21	514340,29	3297493,44	0.1
22	514348,85	3297498,65	0.1
23	514346,46	3297502,58	0.1
24	514337,85	3297497,34	0.1
25	514320,91	3297524,25	0.1
26	514305,97	3297547,08	0.1
27	514312,61	3297553,18	0.1
28	514309,50	3297556,57	0.1
29	514303,43	3297550,99	0.1
30	514288,46	3297574,16	0.1
31	514284,60	3297571,67	0.1
32	514301,05	3297546,20	0.1
33	514317,04	3297521,76	0.1
34	514335,16	3297492,99	0.1
35	514347,45	3297473,23	0.1
36	514329,18	3297463,55	0.1
37	514331,33	3297459,48	0.1
38	514348,92	3297468,80	0.1
39	514353,85	3297436,56	0.1
40	514357,61	3297406,38	0.1
41	514341,42	3297400,70	0.1
42	514305,07	3297388,50	0.1
43	514266,72	3297374,36	0.1
44	514236,04	3297363,54	0.1
45	514237,57	3297359,20	0.1
46	514268,29	3297370,04	0.1
47	514306,60	3297384,16	0.1
48	514342,92	3297396,34	0.1
49	514358,12	3297401,68	0.1
50	514360,43	3297378,81	0.1
51	514365,39	3297344,08	0.1
52	514364,83	3297330,86	0.1
53	514364,75	3297328,96	0.1
1	514369,35	3297328,77	0.1



Подпись

Захаров Д. А. Дата "21" мая " 2020 г

Место для оттиска печати (при наличии) лица, составившего описание местоположения границ объекта