

Схема расположения границ публичного сервитута

Кадастровые номера земельных участков, в отношении которых испрашивается публичный сервитут: земли кадастрового квартала 29:19:035701, 29:19:035701:67, 29:19:035701:81, 29:19:035701:6, 29:19:035701:4, 29:19:035701:8, 29:19:035701:88, 29:19:035701:14, 29:19:035701:91, 29:19:035701:17

Объект: ВЛ 0.4КВ БРОСАЧИХА ЛАХТА

Площадь испрашиваемого публичного сервитута - 2213 кв. м

Местоположение: Архангельская область, Холмогорский район

Утверждена


наименование документа об утверждении, включая наименования

органов государственной власти или органов местного

самоуправления, принявших решение об утверждении схемы

или подписавших соглашение о перераспределении земельных участков

от ____/____/20__ № ____

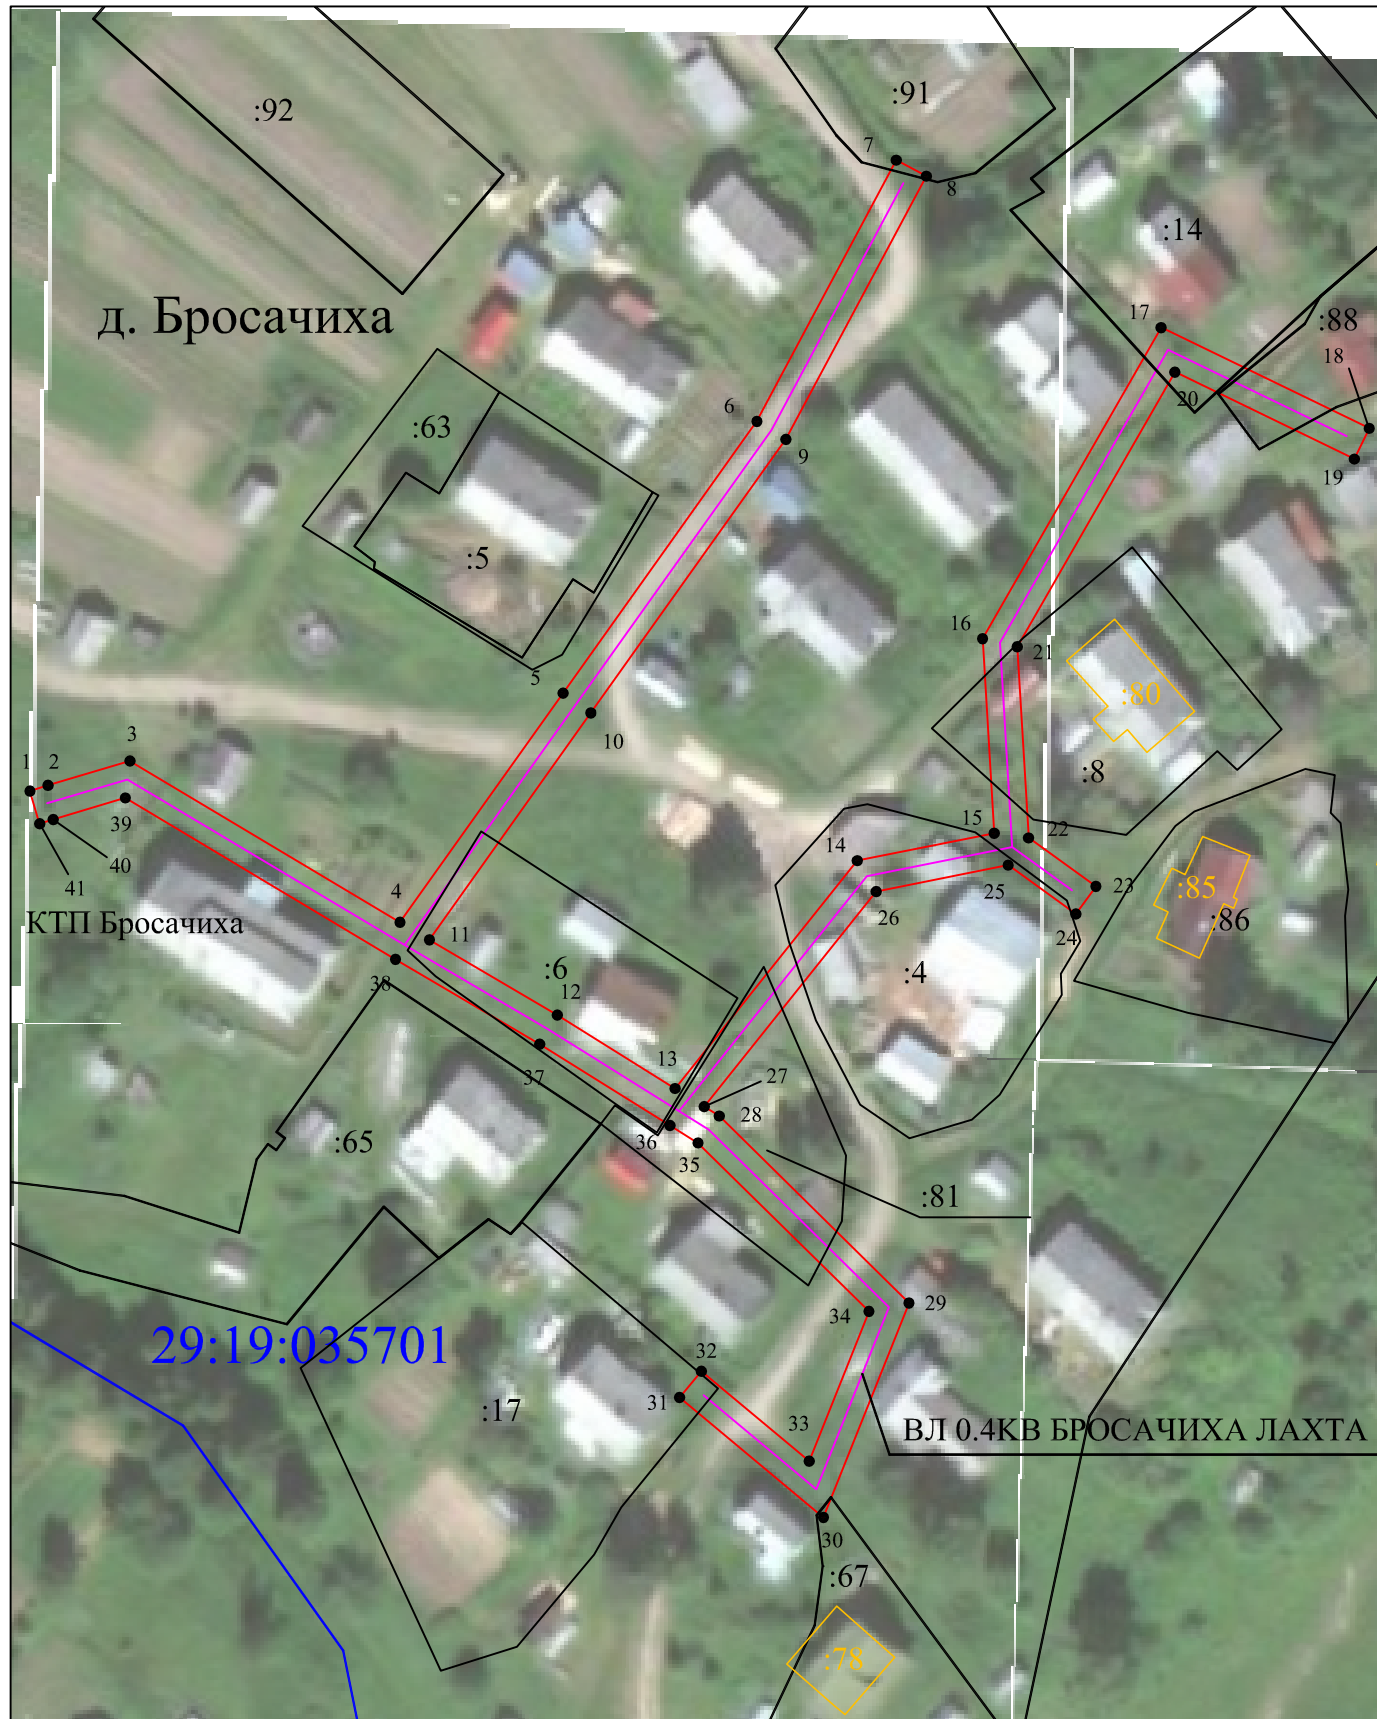

Условные обозначения:

Масштаб 1: 1000

- 1 - обозначение характерных точек проектных границ публичного сервитута
- проектируемая зона границ публичного сервитута;
- линия электропередач;
- граница кадастрового квартала
- 29:19:120501 - номер кадастрового квартала
- :1 - граница и номер земельного участка по сведениям ЕГРН



Подпись

Захаров Д. А. Дата "21" мая " 2020 г

Место для оттиска печати (при наличии) лица, составившего описание местоположения границ объекта

Формат А3

Каталог координат публичного сервитута			
Объект: "ВЛ 0.4КВ БРОСАЧИХА ЛАХТА"			
Обозначение характерных точек границ	Координаты, м		Среднеквадратическая погрешность положения характерных точек (Mt), м
	X	Y	
Система координат МСК-29, зона 3			
1	532395,27	3283476,56	0.1
2	532396,05	3283478,99	0.1
3	532399,33	3283490,05	0.1
4	532377,56	3283526,48	0.1
5	532408,49	3283548,48	0.1
6	532445,17	3283574,63	0.1
7	532480,43	3283593,43	0.1
8	532478,27	3283597,49	0.1
9	532442,75	3283578,55	0.1
10	532405,82	3283552,23	0.1
11	532375,20	3283530,46	0.1
12	532365,04	3283547,71	0.1
13	532355,13	3283563,59	0.1
14	532385,89	3283588,18	0.1
15	532389,59	3283606,64	0.1
16	532415,85	3283605,08	0.1
17	532457,82	3283629,17	0.1
18	532444,23	3283657,24	0.1
19	532440,09	3283655,24	0.1
20	532451,82	3283631,02	0.1
21	532414,75	3283609,75	0.1
22	532388,95	3283611,29	0.1
23	532382,41	3283620,36	0.1
24	532378,68	3283617,67	0.1
25	532385,27	3283608,53	0.1
26	532381,71	3283590,73	0.1
27	532352,68	3283567,52	0.1
28	532351,42	3283569,55	0.1
29	532326,18	3283595,15	0.1
30	532297,24	3283583,61	0.1
31	532313,43	3283564,20	0.1
32	532316,96	3283567,14	0.1
33	532304,84	3283581,69	0.1
34	532325,05	3283589,75	0.1
35	532347,78	3283566,69	0.1
36	532350,14	3283562,90	0.1
37	532361,11	3283545,32	0.1
38	532372,57	3283525,87	0.1
39	532394,35	3283489,42	0.1
40	532391,43	3283479,69	0.1
41	532390,86	3283477,87	0.1
1	532395,27	3283476,56	0.1



Подпись

Захаров Д. А. Дата "21" мая " 2020 г

Место для оттиска печати (при наличии) лица, составившего описание местоположения границ объекта