


ПРИЛОЖЕНИЕ № 2  
к извещению администрации  
МО «Холмогорский муниципальный район»

### Схема расположения земельного участка на кадастровом плане территории

Условный номер земельного участка: ЗУ1
Площадь земельного участка: 600 кв.м
Кадастровый квартал: 29:19:100601

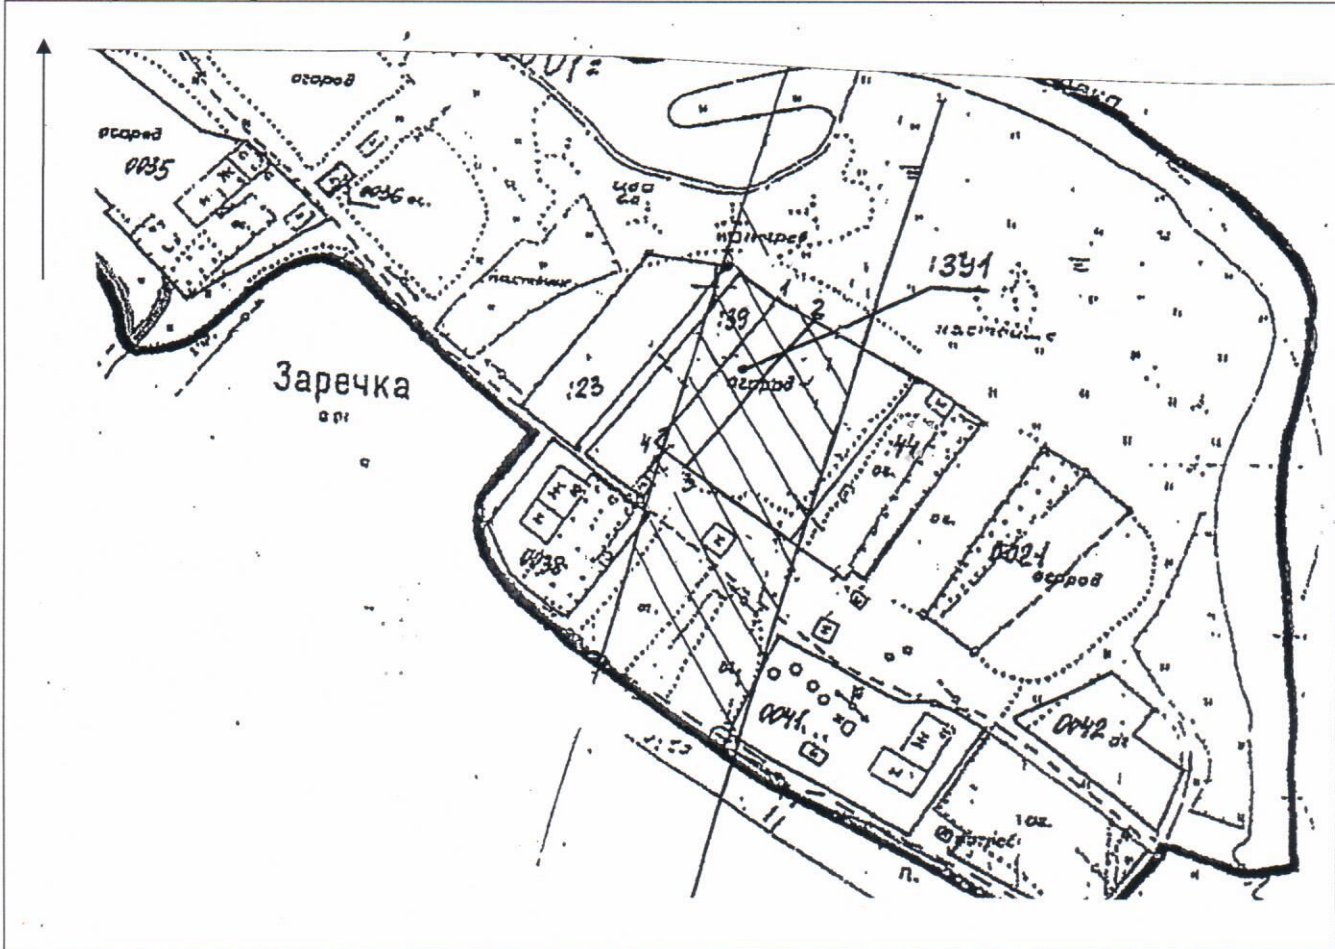

**Масштаб 1:2000**

Размеры сторон участка: 3У1

### Категория земель – земли населенных пунктов

**Разрешенное использование:** для ведения личного подсобного хозяйства (приусадебный земельный участок)

От т. до т.	Длина, м
1-2	10,0
2-3	60,0
3-4	10,0
4-1	60,0

**Местоположение:** Архангельская область, Холмогорский район, МО «Матигорское», д. Заречка

**Описание границ смежных земельных участков:** от т. 1 до т. 4 граничит с землями МО «Холмогорский муниципальный район», от т. 4 до т. 1 граничит с земельным участком с кадастровым номером 29:19:100601:39

Примечание: размеры участка определены мерной лентой. Площадь участка и его местоположение ориентировочные и подлежат уточнению при межевании