


ПРИЛОЖЕНИЕ № 2  
к извещению администрации  
МО «Холмогорский муниципальный район»

Схема расположения земельного участка на кадастровом плане территории

Условный номер земельного участка :ЗУ1

Общая площадь земельного участка - 700 кв.м, из них контур :ЗУ(1)-246 кв.м., контур :ЗУ(2)-454 кв.м.

Координаты поворотных точек границы земельного участка приведены на страницы лист №2

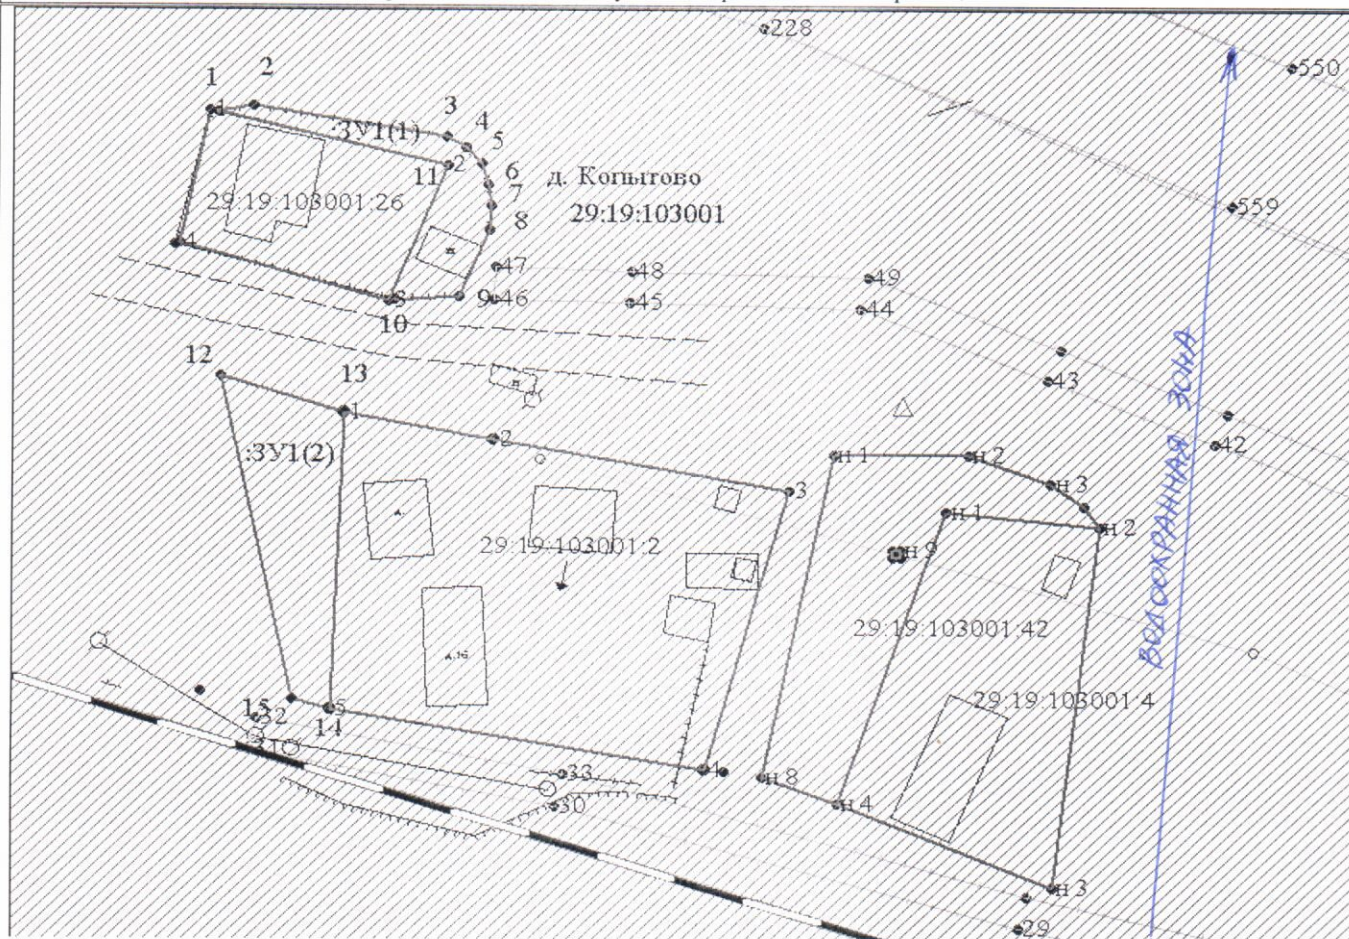

Кадастровый квартал: 29:19:103001

Масштаб 1:1000

Местоположение участка: Архангельская область, Холмогорский район, МО «Матигорское», д. Копытово.

Разрешенное использование: для индивидуального жилищного строительства

Категория земель: земли населенных пунктов.

Описание смежеств:

от т. 1 до т. 10 — не разграниченная госсобственность;  
от т. 10 до т. 1 — с земельным участком 29:19:103001:26;  
от т. 12 до т. 13 — не разграниченная госсобственность;  
от т. 13 до т. 14 — с земельным участком 29:19:103001:2;  
от т. 14 до т. 12 — не разграниченная госсобственность

Условные обозначения:

- — вновь образованная часть границы, сведения о которой достаточны для определения ее местоположения,
- — существующая часть границы, имеющиеся в ГКН сведения о которой достаточны для определения ее местоположения,
- — характерная точка границы, сведения о которой позволяют однозначно определить ее положение на местности.