

СХЕМА РАСПОЛОЖЕНИЯ ЗЕМЕЛЬНОГО УЧАСТКА НА КАДАСТРОВOM ПЛАНЕ ТЕРРИТОРИИ

ПРИЛОЖЕНИЕ № 1

к извещению администрации

МО «Холмогорский муниципальный район»


Местоположение: Архангельская область,
Холмогорский район, МО «Емецкое», д. Подгор
Разрешенное использование: для ведения личного
подсобного хозяйства

Категория земель: Земли населённых пунктов

Общая площадь (кв.м.): 1321

ОТ " " №

29:19:034701

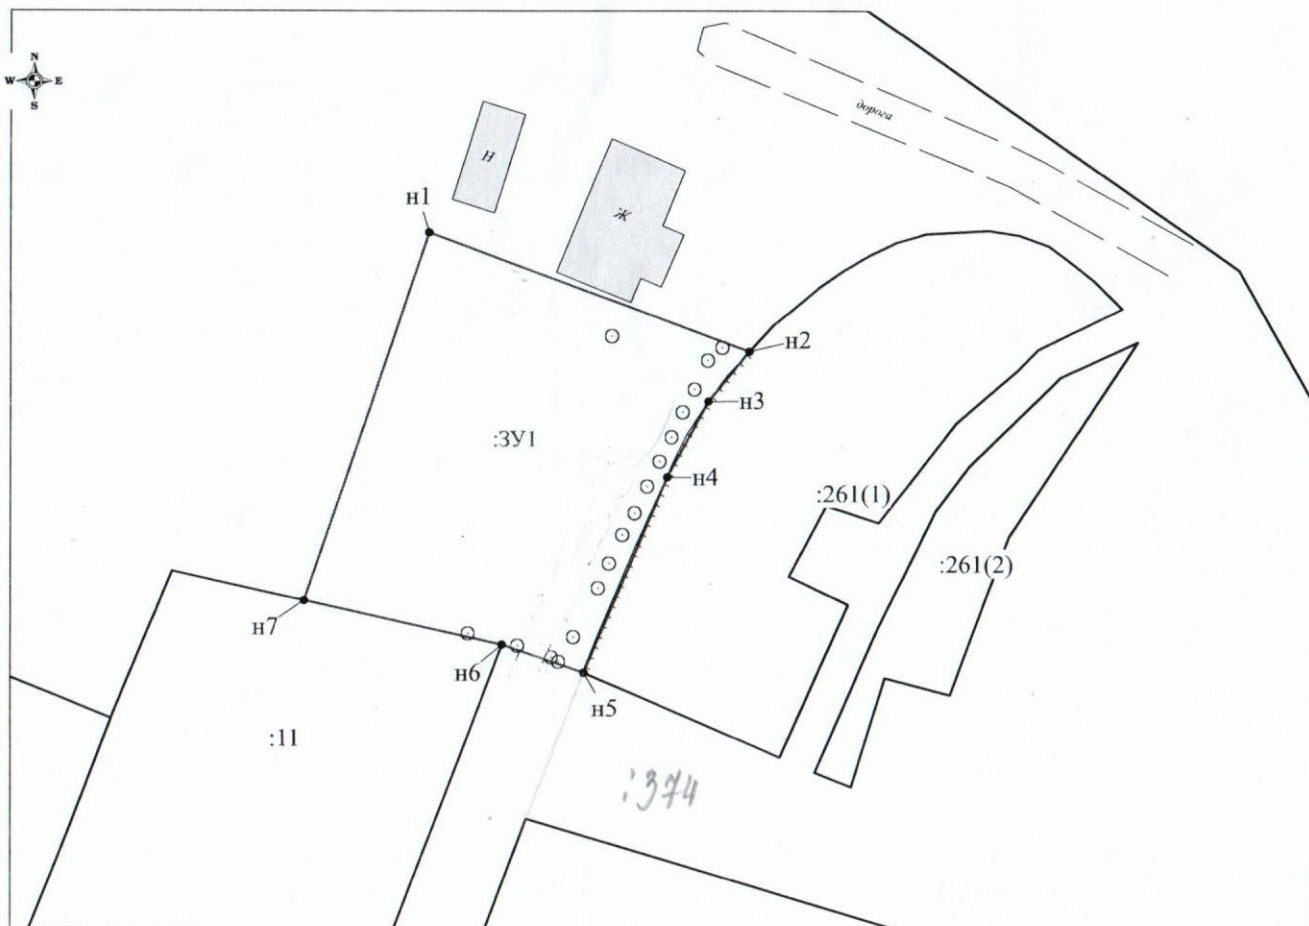

Условные обозначения

- граница кадастрового квартала;
- существующая граница, имеющаяся в ЕГРН сведения о которой достаточны для определения ее местоположения;
- вновь образованная часть границы, сведения о которой достаточны для определения ее местоположения;
- существующая граница, имеющаяся в ЕГРН сведения о которой недостаточны для определения ее местоположения;
- вновь образованная часть границы, сведения о которой недостаточны для определения ее местоположения;
- 1 — ликвидироваемая точка границы, сведения о которой не позволяют однозначно определить ее положение на местности;
- n1 — характеристическая точка границы, сведения о которой позволяют однозначно определить ее положение на местности;
- 1 — ликвидироваемая точка границы, сведения о которой не позволяют однозначно определить ее положение на местности;
- 1 — ликвидироваемая точка границы, сведения о которой позволяют однозначно определить ее положение на местности;
- 391 — обозначение образуемого земельного участка;
- 391/1, 391/2 — обозначение образуемой части земельного участка;
- 29:00:000000:0000 — обозначение кадастрового номера земельного участка;
- 29:00:000000:0000 — обозначение кадастрового номера квартала;
- 29:00:000000:0000 — обозначение кадастрового номера объекта недвижимости;
- граница охранной зоны для ЛЭП, расположенная на территории образуемого земельного участка;
- граница охранной зоны для линии связи, расположенная на территории образуемого земельного участка.

Площадь земельного участка 1321 кв.м

Обозначение характерных точек границ	Координаты (Система координат МСК-29)		Длины сторон
	X	Y	
n1	532278,33	3286840,01	36,97
n2	532265,49	3286874,68	6,96
n3	532260,11	3286870,26	9,34
n4	532251,91	3286865,78	22,93
n5	532230,81	3286856,80	9,32
n6	532233,83	3286847,98	22,02
n7	532238,60	3286826,48	41,97

Примечания:

- Площадь образуемого участка является проектной.
- Указанное значение площади может быть изменено при проведении кадастровых работ не более, чем на десять процентов

Исполнитель: Сержант Д.С.
8 (8182) 47-68-99

Номер регистрации			Масштаб 1:700
Кадастровый инженер	Подпись	Дата	Лист 1
Талых А.С.		11.11.2019	Листов 1