


Схема расположения земельного участка на кадастровом плане территории

Условный номер земельного участка: ЗУ1

Кадастровый квартал: 29:19:111401

Площадь земельного участка: ЗУ1 – 610 кв.м

Категория земель: земли населенных пунктов

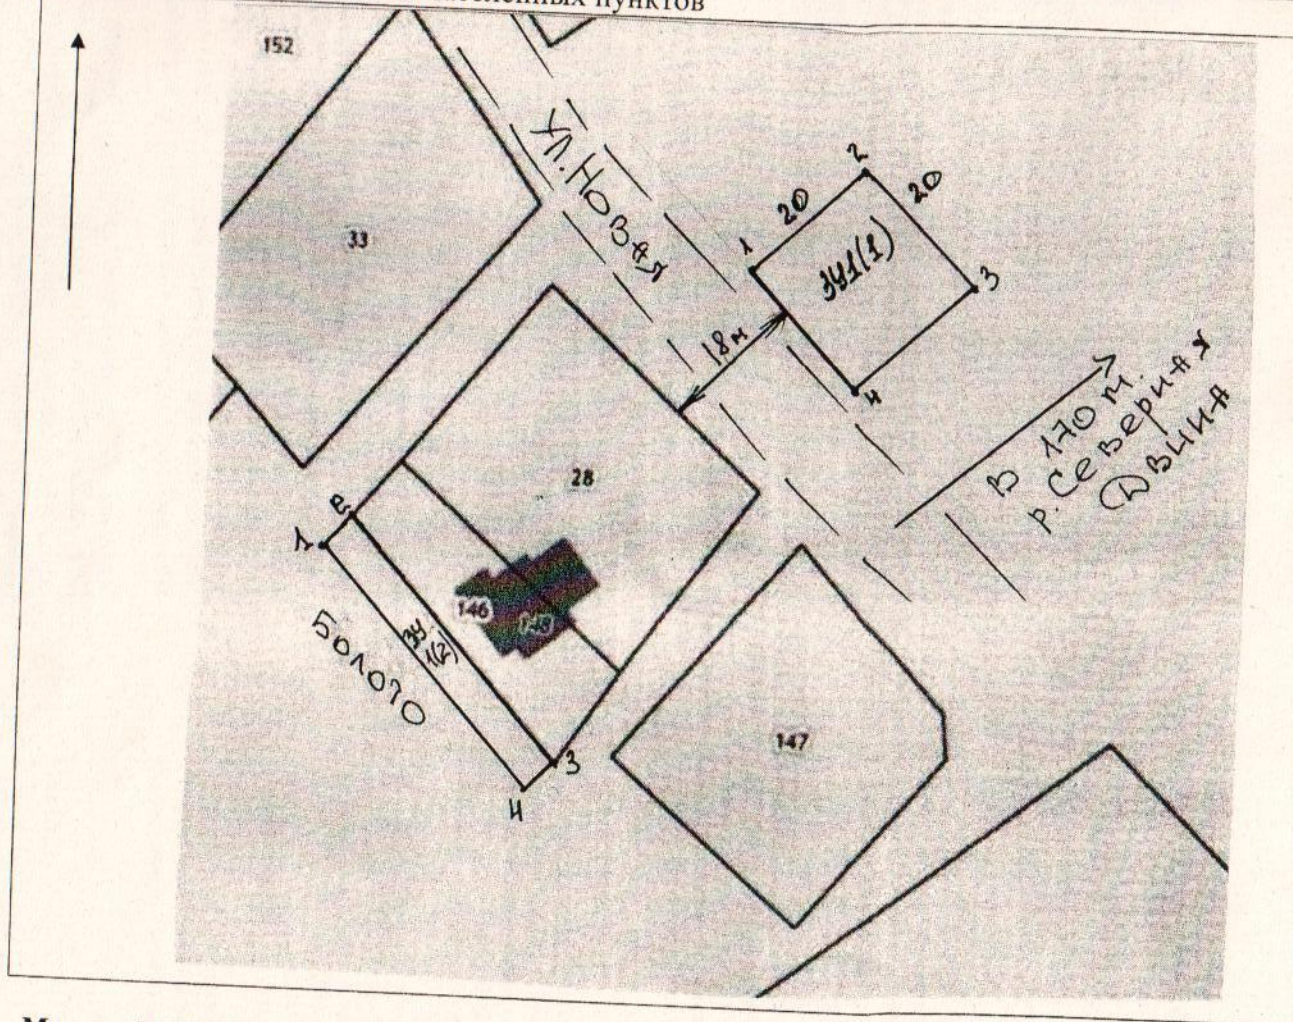

Масштаб 1:1000

Разрешенное использование: приусадебный участок личного подсобного хозяйства

Местоположение земельного участка: Архангельская область, Холмогорский район, МО «Ракульское», п. Брин-Наволоки, ул. Новая.

Описание смежеств:

ЗУ1(1): от т.1 до т.1 – не разграниченная госсобственность.

ЗУ1(2): от т.1 до т.1 – не разграниченная госсобственность, от т.2 до т.3 – с земельным участком с кадастровым номером 29:19:111401:146, от т.3 до т.1 – не разграниченная госсобственность.

Размеры сторон участка ЗУ1(1)

От т. до т.	Длина, м
1-2	20
2-3	20
3-4	20
4-1	20

Размеры сторон участка ЗУ1(2)

От т. до т.	Длина, м
1-2	5
2-3	42
3-4	5
4-1	42