


ПРИЛОЖЕНИЕ № 1  
к извещению администрации  
МО «Холмогорский муниципальный район»

**Схема расположения земельного участка на кадастровом плане территории**

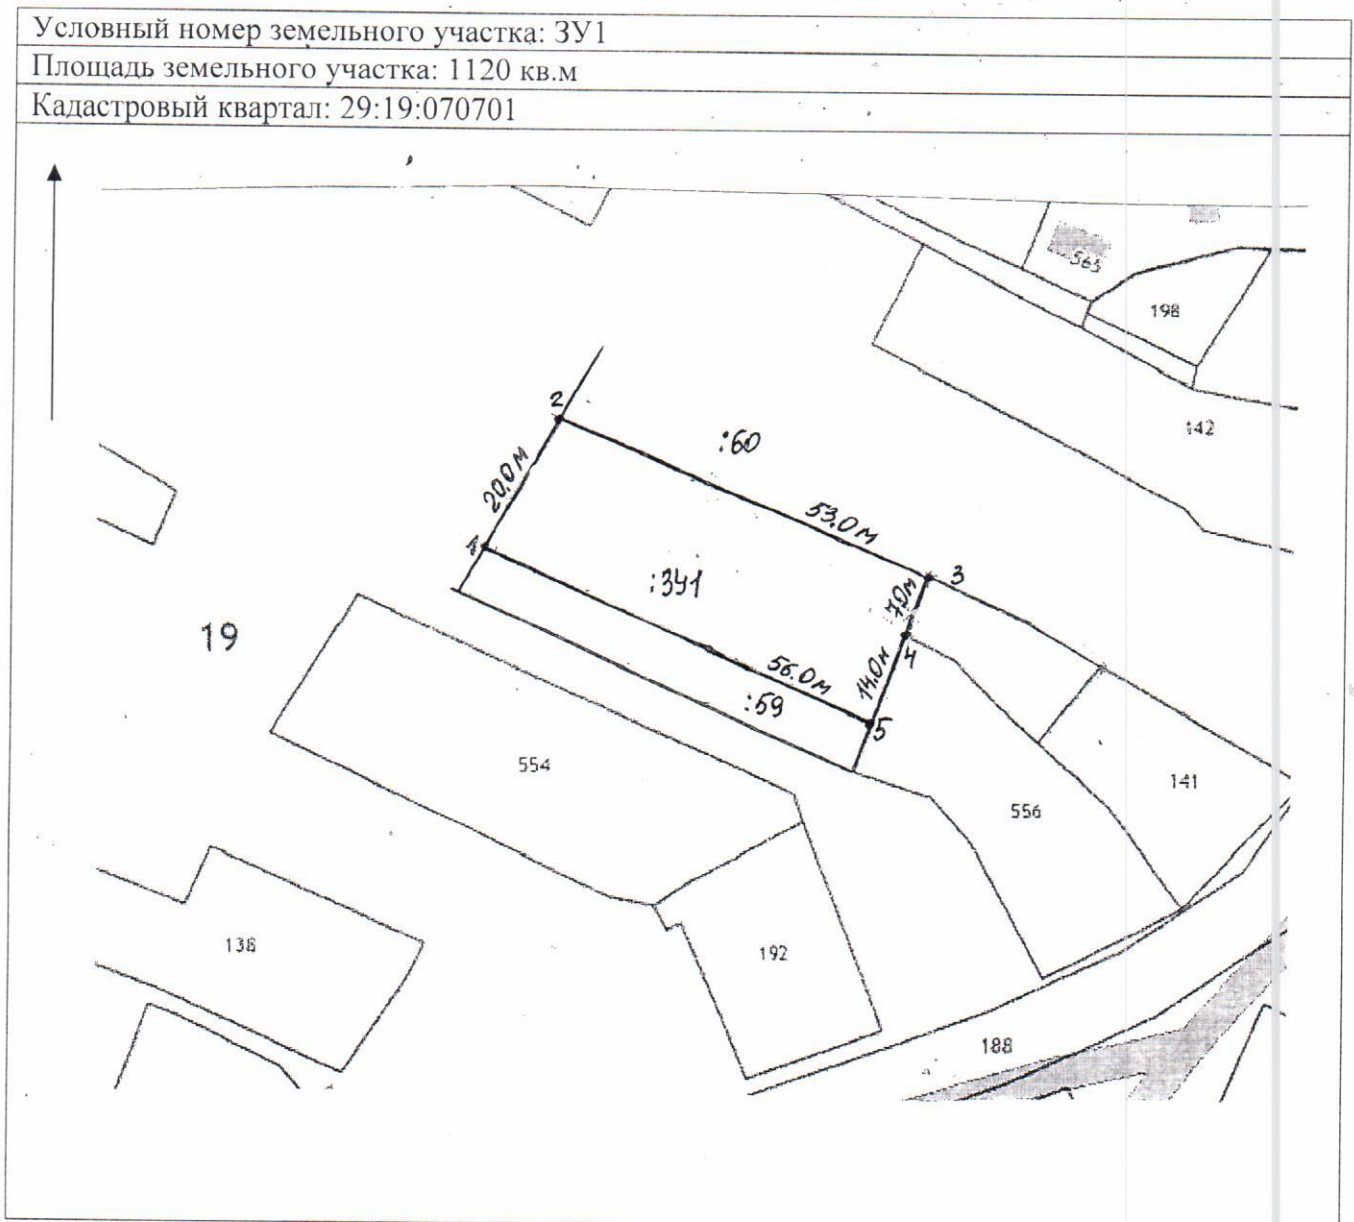

**Масштаб 1:1000**

**Категория земель – земли населенных пунктов**

**Разрешенное использование:** индивидуальное жилищное строительство

**Местоположение:** Архангельская область, Холмогорский район, МО «Матигорское», д. Ксачево

**Описание границ смежных земельных участков:** от т. 1 до т. 2 граничит с землями МО «Холмогорский муниципальный район», от т.2 до т. 3 граничит с земельным участком с кадастровым номером 29:19:070701:60, от т. 3 до т. 4 граничит с землями МО «Холмогорский муниципальный район», от т.4 до т. 5 граничит с земельным участком с кадастровым номером 29:19:070701:556, от т.5 до т. 1 граничит с земельным участком с кадастровым номером 29:19:070701:59

Примечание: размеры участка определены мерной лентой. Площадь участка и его местоположение ориентировочные и подлежат уточнению при межевании