


ПРИЛОЖЕНИЕ № 2  
к извещению администрации  
МО «Холмогорский муниципальный район»

Схема расположения земельного участка на кадастровом плане территории  
Кадастровый квартал: 29:19:072801  
Категория земель: земли населённых пунктов.  
Разрешенное использование: индивидуальное жилищное строительство.  
Местоположение: Архангельская область, Холмогорский район, МО "Матигорское", п. Орлецы.

Условный номер земельного участка <u>3У1</u>		
Площадь земельного участка <u>600</u> кв.м.		Система координат: МСК 29 зона 3
Обозначение характерных точек границ	Координаты, м	
	X	Y
н1	590741.81	3290701.59
н2	590738.91	3290728.36
н3	590715.49	3290723.82
н4	590720.03	3290706.40
н5	590722.43	3290696.58

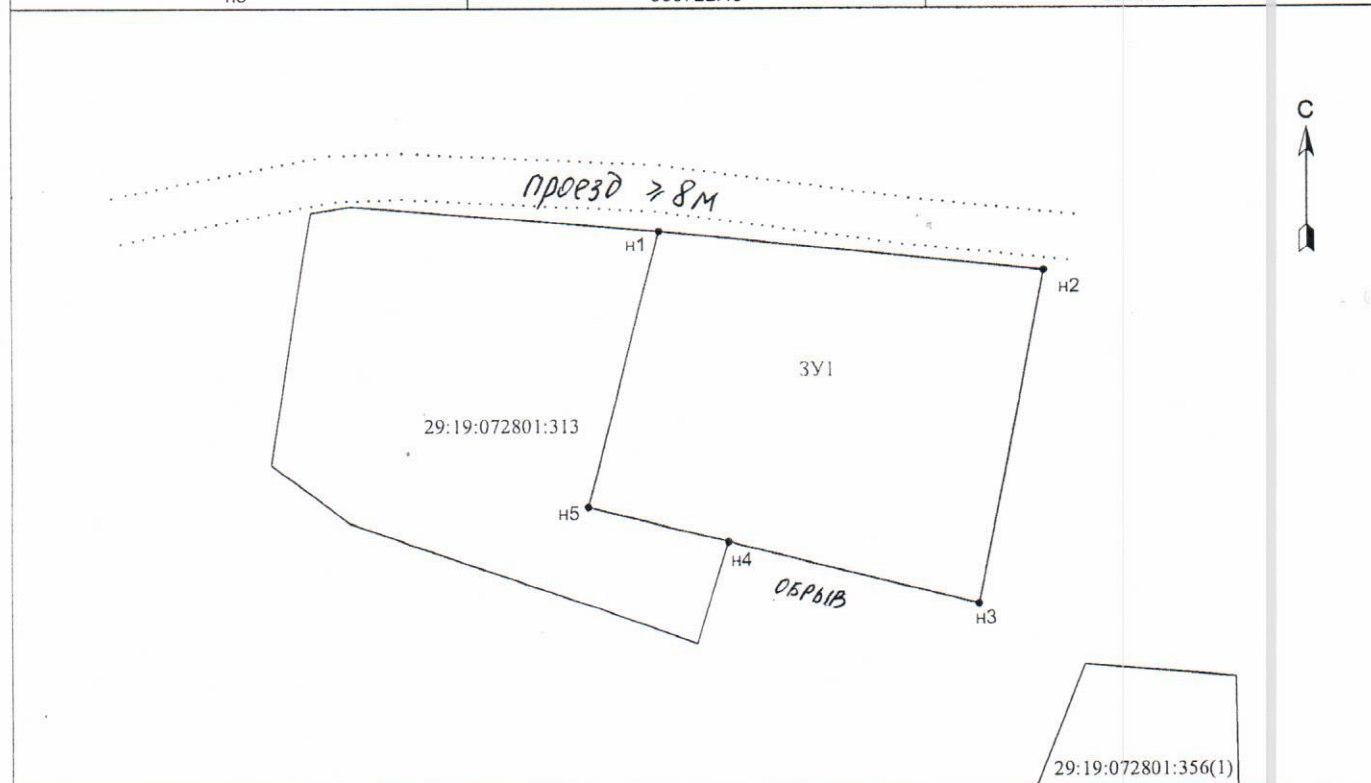

Масштаб 1:500

Условные обозначения:

- граница вновь образованного земельного участка;
- существующая часть границы, имеющиеся в ГКН сведения о которой достаточны для определения ее местоположения;
- н1 • обозначение новой характерной точки границы образуемого земельного участка, сведения о которой позволяют однозначно определить ее положение на местности;
- 29:19:072801 - номер кадастрового квартала;
- :313 - номер существующего земельного участка в кадастровом квартале;