


ПРИЛОЖЕНИЕ № 1  
к извещению администрации  
МО «Холмогорский муниципальный район»

**Схема расположения земельных участков на кадастровом плане территории**

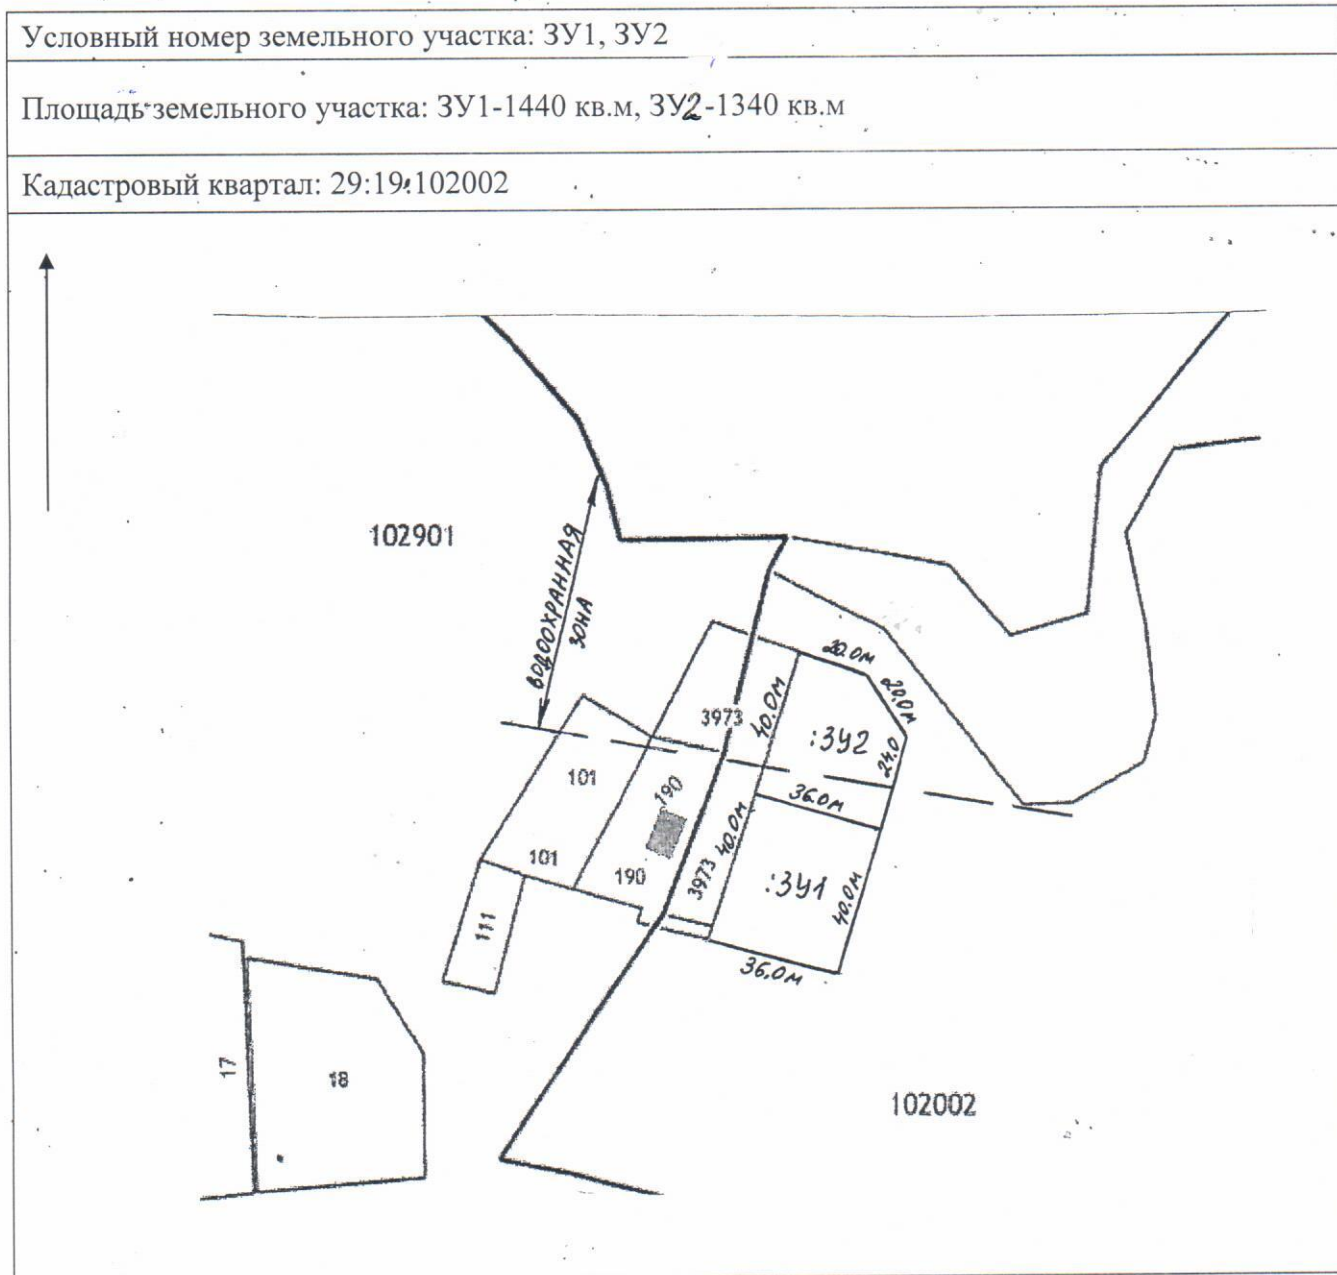

**Масштаб 1:2000**

**Категория земель – земли населенных пунктов**

**Разрешенное использование ЗУ1, ЗУ2:** для индивидуального жилищного строительства

**Местоположение ЗУ1, ЗУ2:** Архангельская область, Холмогорский район, МО «Матигорское», дер. Марилово

**Описание границ смежных земельного участка ЗУ1, ЗУ2:** граничат с землями МО «Холмогорский муниципальный район», ЗУ1, ЗУ2 граничат с земельным участком с кадастровым номером 29:19:000000:3973

Примечание: размеры участка определены мерной лентой. Площадь участка и его местоположение ориентировочные и подлежат уточнению при межевании