


ПРИЛОЖЕНИЕ № 2
к извещению администрации
МО «Холмогорский муниципальный район»

Схема расположения земельного участка на кадастровом плане территории

Условный номер земельного участка :ЗУ1

Площадь земельного участка - 600 кв.м.

Координаты поворотных точек границы земельного участка приведены на страницы лист №2

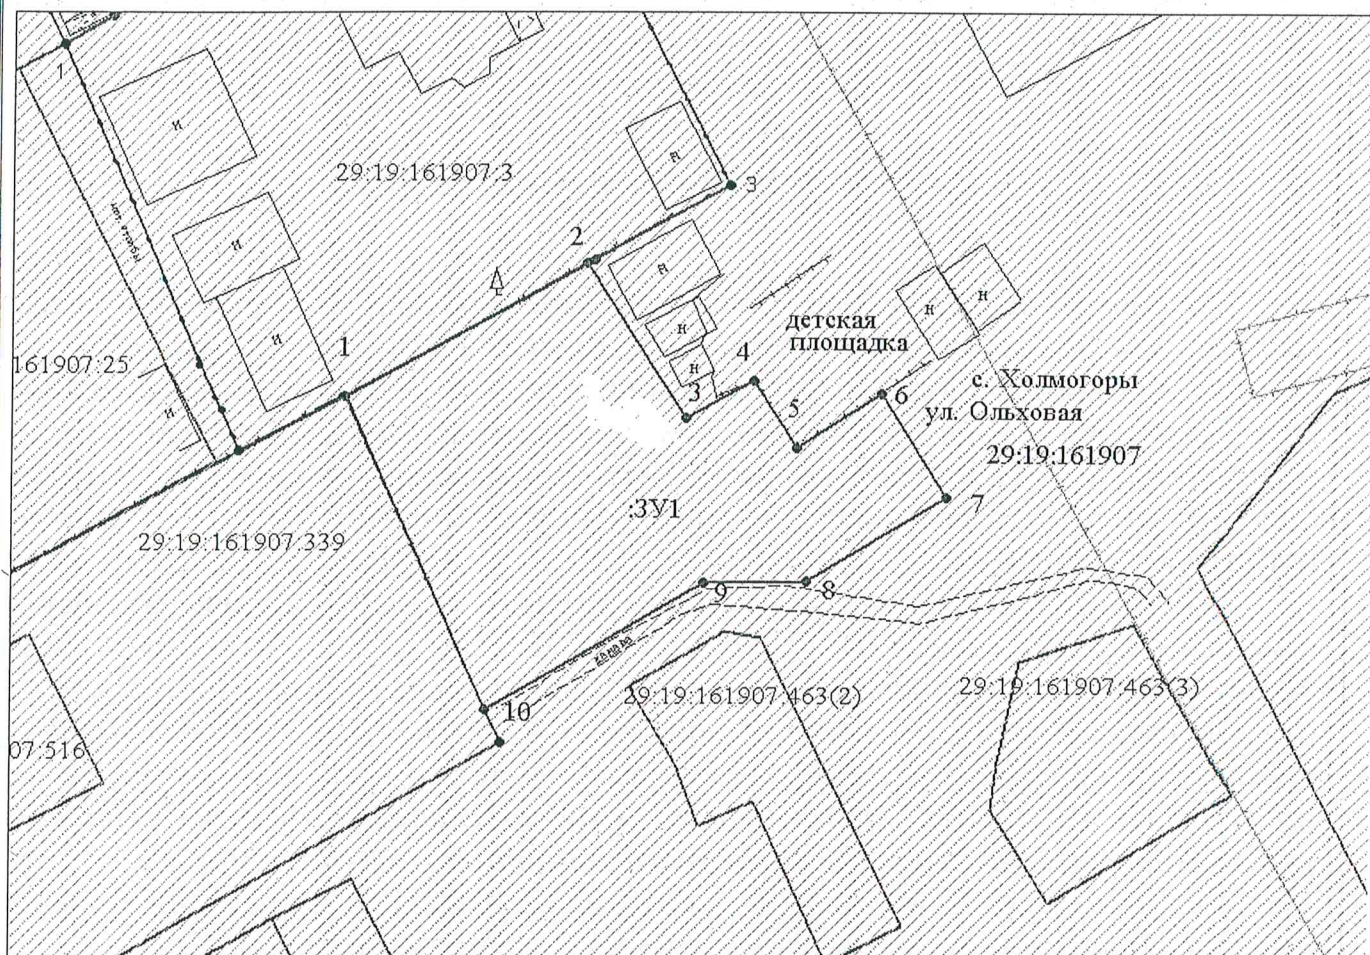

Кадастровый квартал: 29:19:161907

Масштаб 1:500

Местоположение участка: Архангельская область, Холмогорский район, МО «Холмогорское», с. Холмогоры, ул. Ольховая.

Разрешенное использование: для ведения личного подсобного хозяйства (приусадебный земельный участок)

Категория земель: земли населенных пунктов

Описание смежеств:

от т. 1 - до т. 2— с земельным участком 29:19:161907:3

от т. 2 - до т. 10— не разграниченная госсобственность

от т. 10 - до т. 1— с земельным участком 29:19:161907:339

Условные обозначения:

- вновь образованная часть границы, сведения о которой достаточны для определения ее местоположения,
- существующая часть границы, имеющиеся в ГКН сведения о которой достаточны для определения ее местоположения,
- — характерная точка границы, сведения о которой позволяют однозначно определить ее положение на местности.

29:19:161907:3— обозначение кадастрового номера земельного участка

Координаты поворотных точек границы земельного участка

Обозначение характерных точек границ	Координаты, м (МСК-29 зона 3)	
	X	Y
1	2	3
1	616796,78	3283897,63
2	616805,62	3283913,89
3	616795,31	3283920,66
4	616797,83	3283925,15
5	616793,27	3283928,20
6	616796,94	3283933,88
7	616789,84	3283938,32
8	616784,20	3283928,90
9	616784,02	3283921,96
10	616775,52	3283907,25

Обозначение части границ		Горизонтальное проложение, м
от т.	до т.	
1	2	3
1	2	18,51
2	3	12,33
3	4	5,15
4	5	5,49
5	6	6,76
6	7	8,37
7	8	10,98
8	9	6,94
9	10	16,99
10	1	23,34