

Приложение 1
УТВЕРЖДЕНА

распоряжением администрации
МО «Холмогорский муниципальный район»
от _____ 20__ года № _____


Схема расположения земельного участка на кадастровом плане территории

Условный номер земельного участка :ЗУ1

Площадь земельного участка - 600 кв.м

Обозначение характерных точек границ	Координаты, м (МСК-29 зона 3)	
	X	Y
1	2	3
1	573 569.38	3 279 845.99
2	573 580.11	3 279 866.75
3	573 554.81	3 279 876.69
4	573 544.72	3 279 858.96

Обозначение части границ		Горизонтальное проложение, м
от т.	до т.	
1	2	3
1	2	23,37
2	3	27,18
3	4	20,40
4	1	27,86

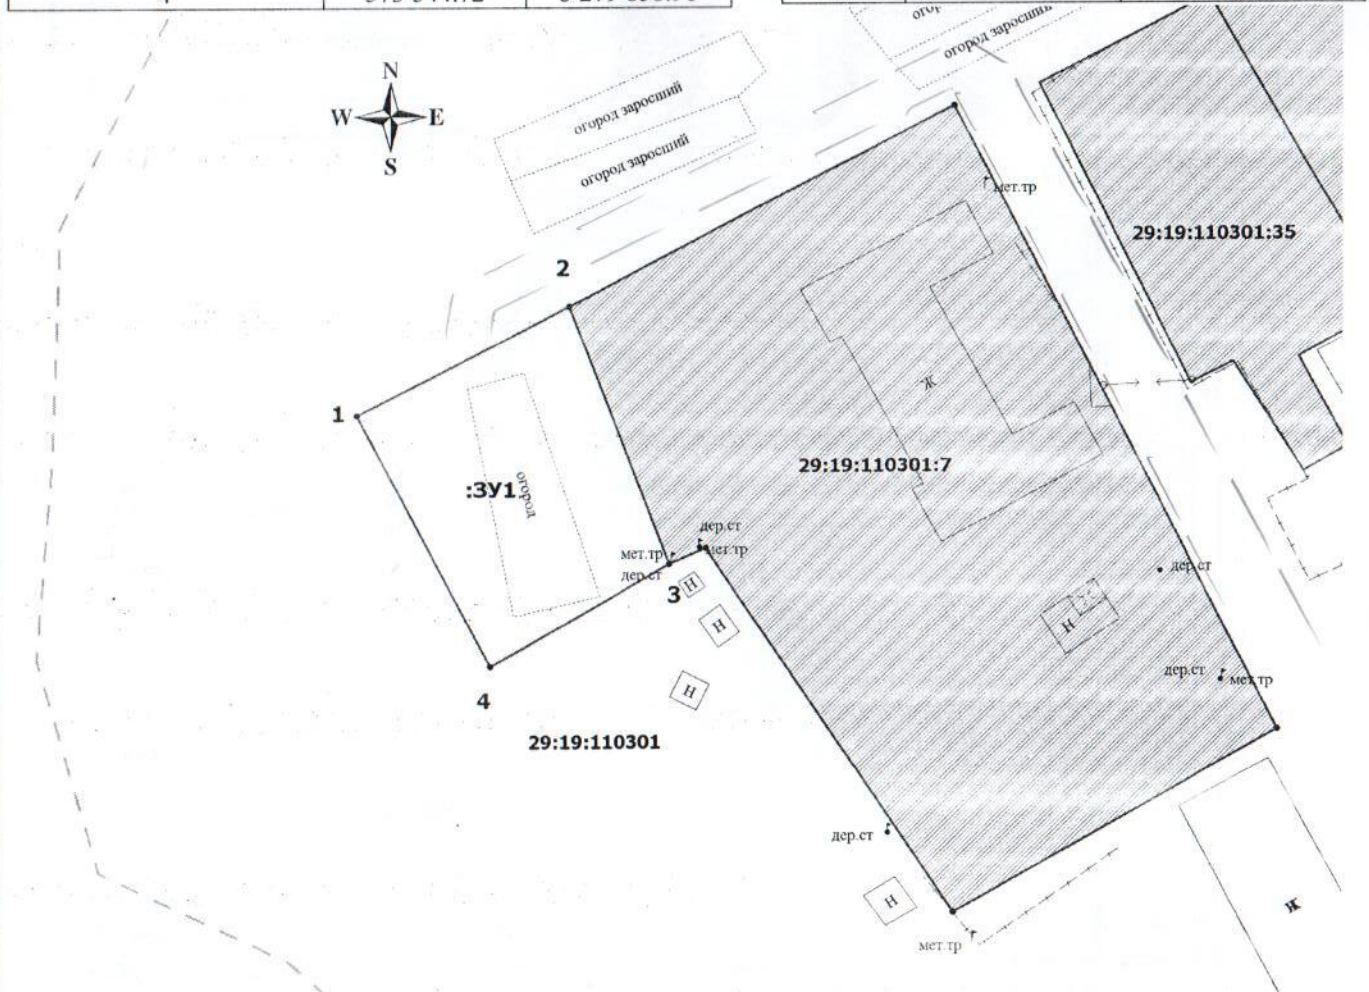

Масштаб 1:700

Кадастровый квартал: 29:19:110301

Местоположение участка: Архангельская область, Холмогорский район, МО «Ракульское», п. Зеленый Городок, ул. Лесная.

Разрешенное использование: приусадебный участок личного подсобного хозяйства

Категория земель: земли населенных пунктов.

Описание смежеств:

от т. 3 - до т. 2 - неразграниченная госсобственность

от т. 2 - до т. 3 - с земельным участком с кадастровым номером 29:19:110301:7 (границы уточнены)

Условные обозначения

- вновь образованная часть границы, сведения о которой достаточны для определения ее местоположения;
- существующая часть границы, имеющиеся в ЕГРН сведения о которой достаточны для определения ее местоположения;
- - - граница кадастрового квартала;
- — характерная точка границы, сведения о которой позволяют однозначно определить ее положение на местности;
- 29:19:110301:7 — надпись кадастрового номера земельного участка.

Подготовил кадастровый инженер ООО «Кадастровый Эксперт» Штаборов Н.В. 89115756259, (8182) 44-77-33, 44-44-14
На наличие подземных коммуникаций земельный участок не обследовался.