


Схема расположения земельного участка на кадастровом плане территории

Условный номер земельного участка: ЗУ1
 Кадастровый квартал: 29:19:111301
 Площадь земельного участка: ЗУ1 – 640 кв.м
 Категория земель: земли населенных пунктов

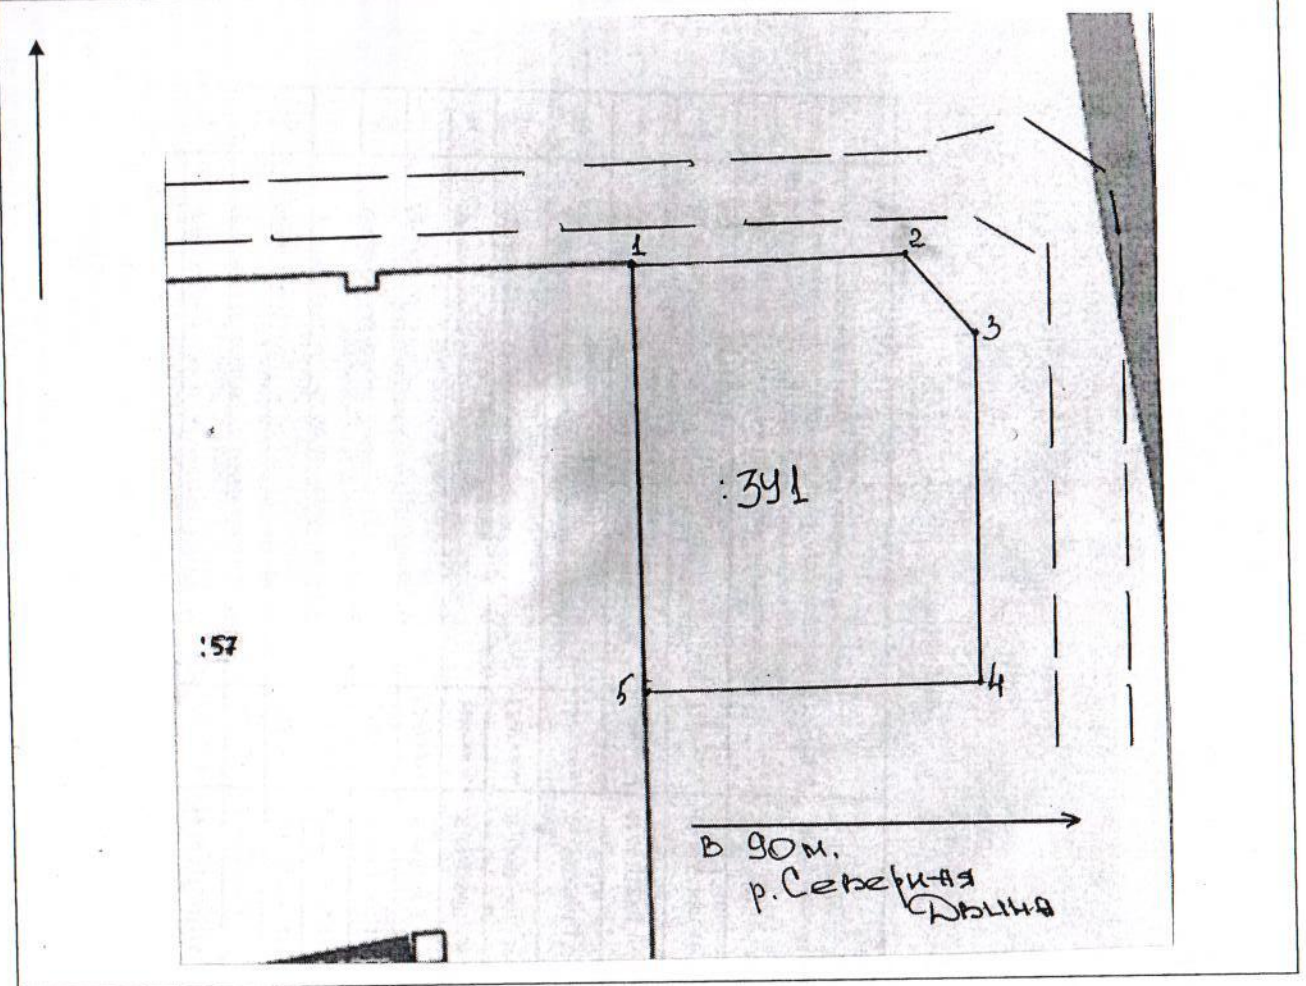

Масштаб 1:500

Разрешенное использование: приусадебный участок личного подсобного хозяйства

Местоположение земельного участка: Архангельская область, Холмогорский район, МО «Ракульское», п. Брин-Наволоки, ул. Набережная.

Описание смежеств:

ЗУ1: от т.1 до т.5 – не разграниченная госсобственность; от т.5 до т.1 – с земельным участком 29:19:111301:57.

Размеры сторон участка ЗУ1

От т. до т.	Длина, м
1-2	18
2-3	7
3-4	23
4-5	22
5-1	28