


УТВЕРЖДЕНА
 распоряжением администрации
 МО "Холмогорский муниципальный район"
 от _____ 2020 г. № _____

Схема расположения земельного участка на кадастровом плане территории

Условный номер земельного участка 29:19:130403:ЗУ1					
Площадь земельного участка: 800 кв.м.					
Обозначение характерных точек	Координаты, м (МСК-29 зона 3)		Обозначение части границ		Горизонтальное проложение, м
	X	Y	от т	до т	
н1	608 080,88	3 297 359,87	н1	н2	5,11
н2	608 084,74	3 297 363,22	н2	н3	16,18
н3	608 084,38	3 297 379,40	н3	н4	18,15
н4	608 067,68	3 297 386,50	н4	н5	28,19
н5	608 044,49	3 297 370,47	н5	н6	13,42
н6	608 050,49	3 297 358,47	н6	н7	13,09
н7	608 063,53	3 297 359,65	н7	н1	17,35

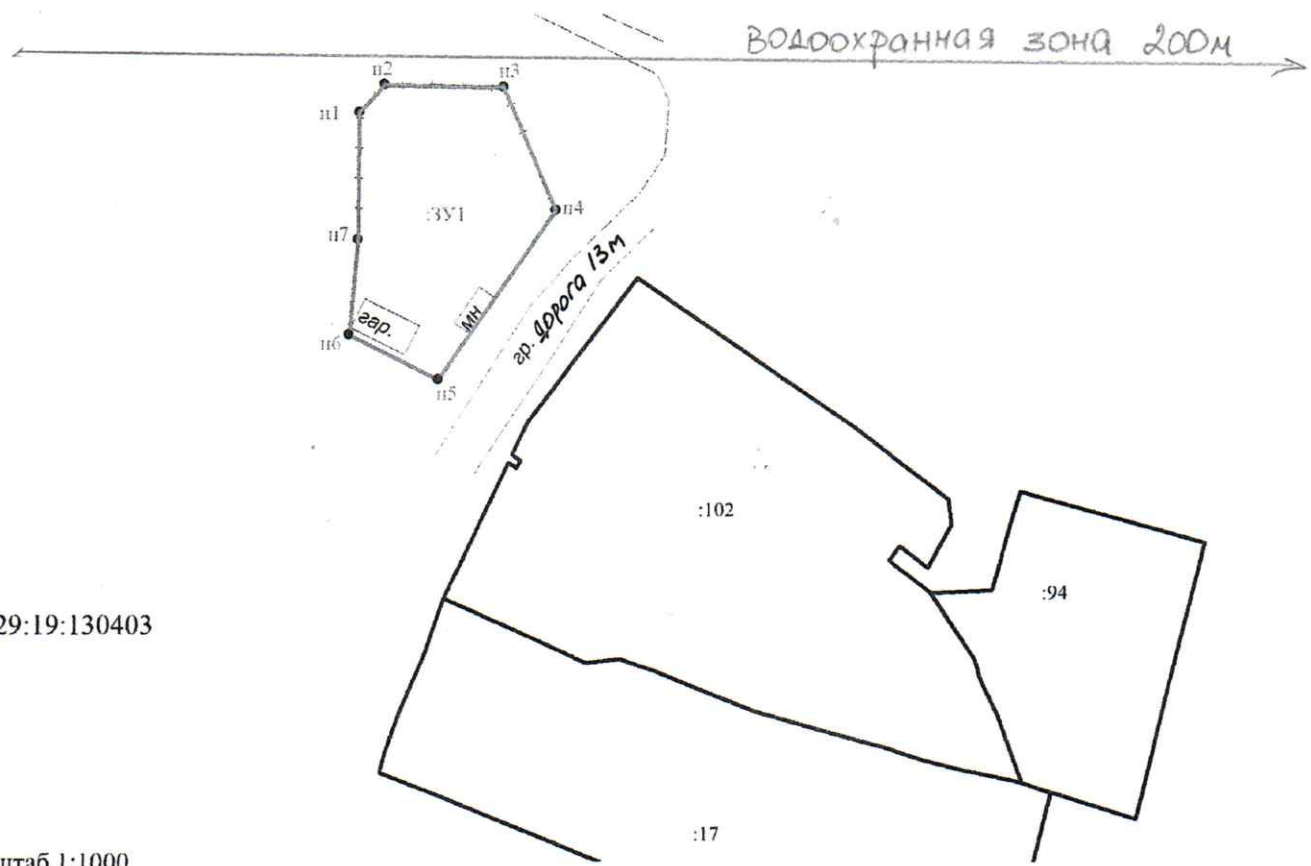

29:19:130403

Масштаб 1:1000

Адрес земельного участка: Архангельская область, Холмогорский район, муниципальное образование "Усть-Пинжское", поселок Усть-Пинега, ул. Двинская
 Разрешенное использование: для ведения личного подсобного хозяйства
 Категория земель: земли населенных пунктов

Описание смежеств:
 от т н1 до т 1 - не разграниченная госсобственность

Условные обозначения:

- существующая часть границы, имеющиеся в ЕГРН сведения о которой достаточны для определения ее местоположения;
- вновь образованная часть земельного участка, сведения о которой достаточны для определения ее местоположения;
- :ЗУ1 - обозначение вновь образуемого земельного участка;
- 29:19:130403 - кадастровый квартал