

УТВЕРЖДЕНА

Распоряжением администрации

МО "Холмогорский муниципальный район"


от \_\_\_\_\_ 2020 года № \_\_\_\_\_

# Схема расположения земельного участка на кадастровом плане территории

Условный номер земельного участка 29:19:011701:ЗУ1

Площадь земельного участка 1166 кв.м.

Обозначение характерных точек границ	Координаты, м		Длина линий, м
	X	Y	
1	2	3	
н1	623 762.52	3 297 136.39	31.65
н2	623 753.28	3 297 168.75	31.22
н3	623 723.59	3 297 163.14	31.63
н4	623 722.33	3 297 128.53	21.30
н5	623 743.88	3 297 134.26	10.76

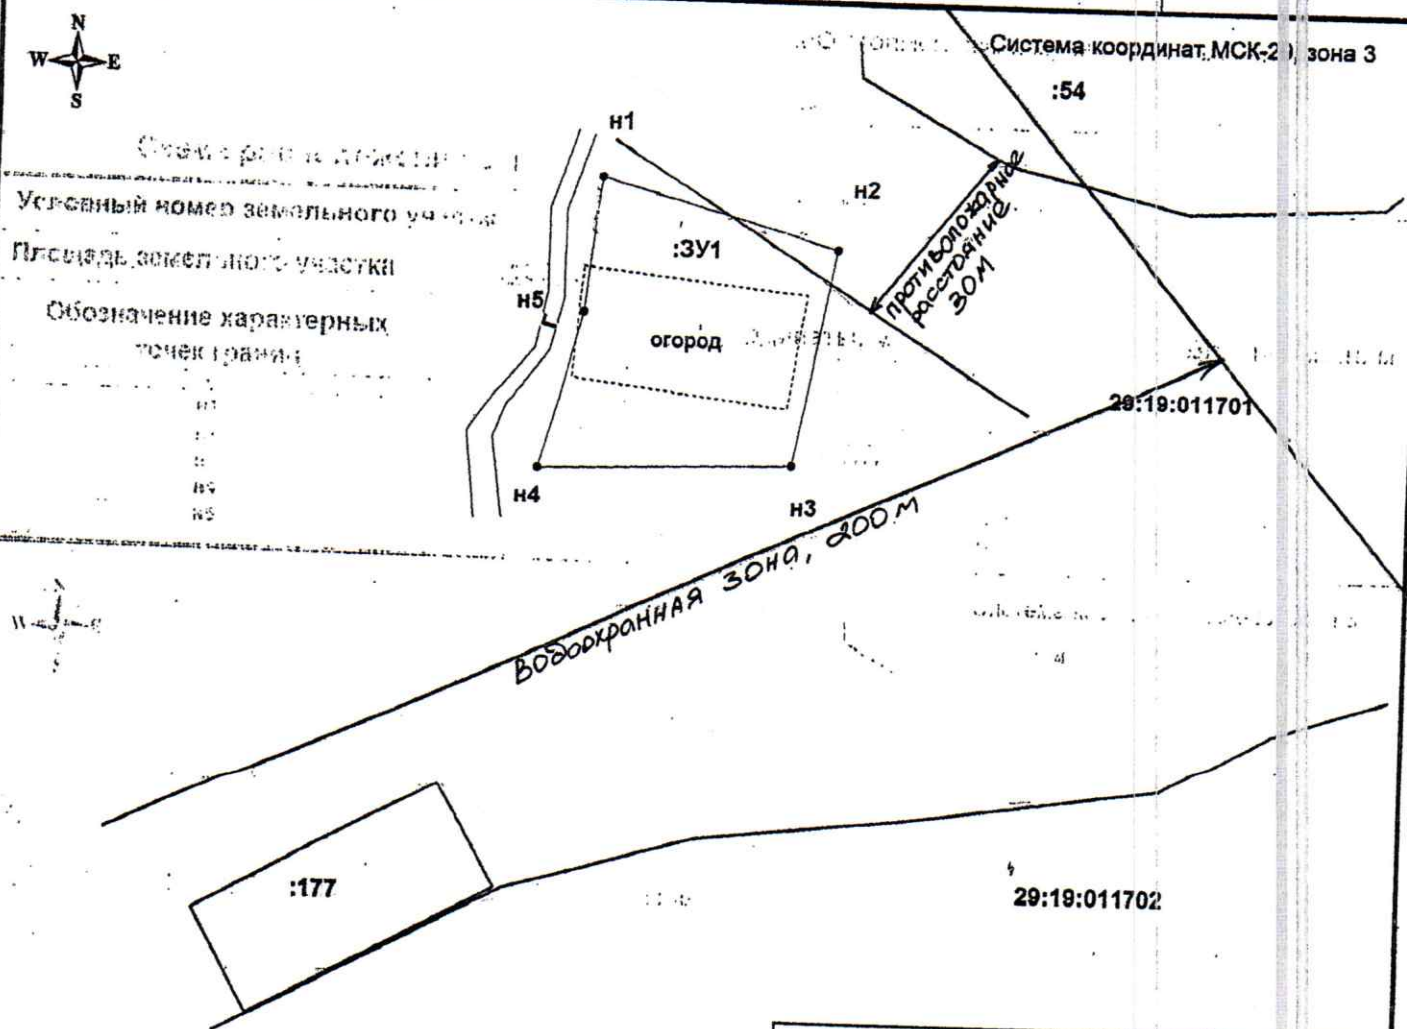

Условные обозначения:

Масштаб 1:1200

:ЗУ1 - надпись обозначения образуемого земельного участка;

----- граница формируемого земельного участка;

----- граница существующего земельного участка;

29:19:011701 - надпись обозначения номера кадастрового квартала.

:177 - надпись обозначения кадастрового номера земельного участка;

Местоположение участка: Архангельская обл., Холмогорский р-н, МО "Луковецкое", п. Луковецкий

Зона: Ж-1 (Зона застройки индивидуальными жилыми домами)

Разрешенное использование земельного участка: для строительства индивидуального жилого дома

Категория земель: земли населенных пунктов