

УТВЕРЖДЕНА

Распоряжением администрации

МО "Холмогорский муниципальный район"

от _____ 2020 года № _____

Приложение №1

Схема расположения земельного участка на кадастровом плане территории

Условный номер земельного участка		29:19:011706:ЗУ1	
Площадь земельного участка		428 кв.м.	
Обозначение характерных точек границ	Координаты, м		Длины линий, м
	X	Y	
1	2	3	
н1	622 737.15	3 297 953.07	20.46
н2	622 725.23	3 297 969.70	1.93
н3	622 723.32	3 297 969.44	20.19
н4	622 710.76	3 297 953.63	2.79
н5	622 710.91	3 297 950.84	13.13
н6	622 721.12	3 297 942.59	5.64
н7	622 726.50	3 297 940.90	16.17

Система координат МСК-29, зона 3




Условный номер земельного участка

Площадь земельного участка

29:19:011706

Обозначение характерных точек границ

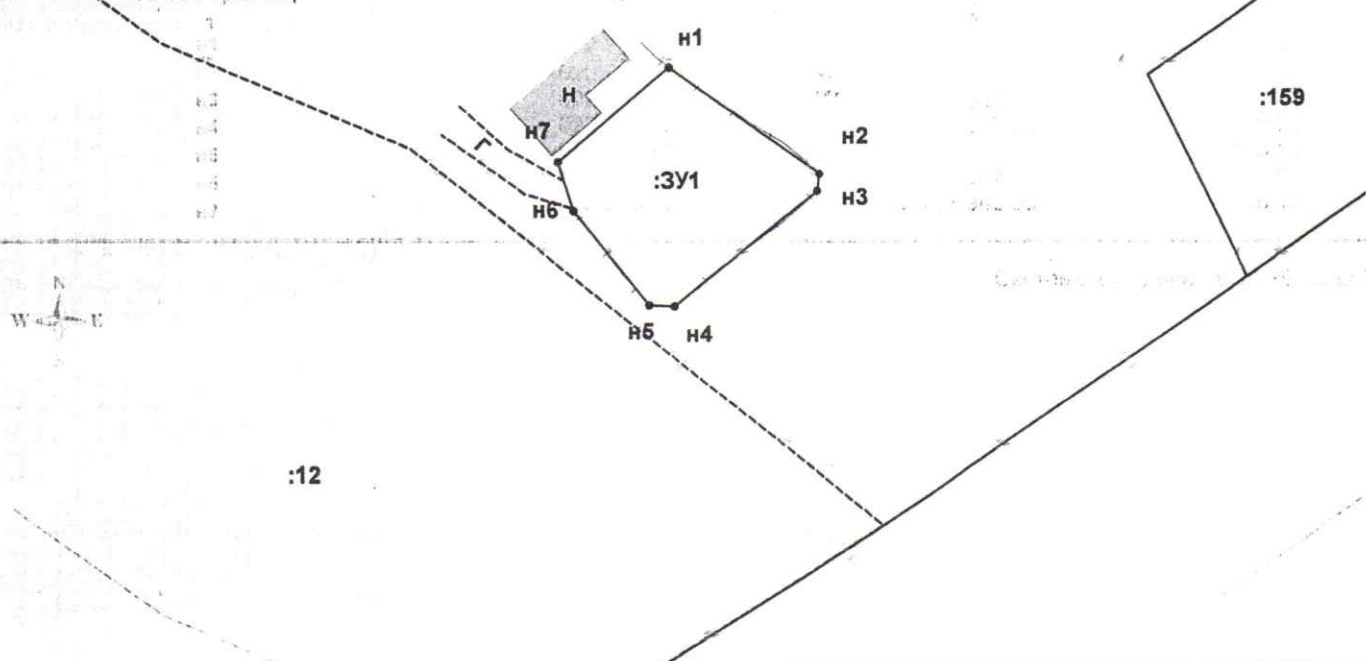

Масштаб 1:800

Условные обозначения:

:ЗУ1 - надпись обозначения образуемого земельного участка;

— граница формируемого земельного участка;

— граница существующего земельного участка;

29:19:011706 - надпись обозначения номера кадастрового квартала;

:159 - надпись обозначения кадастрового номера земельного участка.

Местоположение участка: Архангельская обл.,
Холмогорский р-н, МО "Луковецкое",
п. Луковецкий

Зона: Ж-1 (Зона застройки индивидуальными
жилими домами)

Разрешенное использование земельного участка:
Для ведения личного подсобного хозяйства

Категория земель: земли населенных пунктов