

ПРИЛОЖЕНИЕ № 3
к извещению администрации
МО «Холмогорский муниципальный район»


Схема расположения земельного участка на кадастровом плане территории

Условный номер земельного участка :ЗУ1

Площадь земельного участка: 1433 кв.м

Обозначение характерных точек границ	Координаты, м (МСК-29 зона 3)	
	X	Y
1	2	3
1	619593,59	3291985,63
2	619580,44	3292005,29
3	619572,01	3292000,97
4	619533,90	3291989,86
5	619560,16	3291957,52

Размеры сторон линий		
Обозначение части границ		Горизонтальное проложение, м
от т.	до т.	
1	2	3
1	2	23,65
2	3	9,47
3	4	39,70
4	5	41,66
5	1	43,68

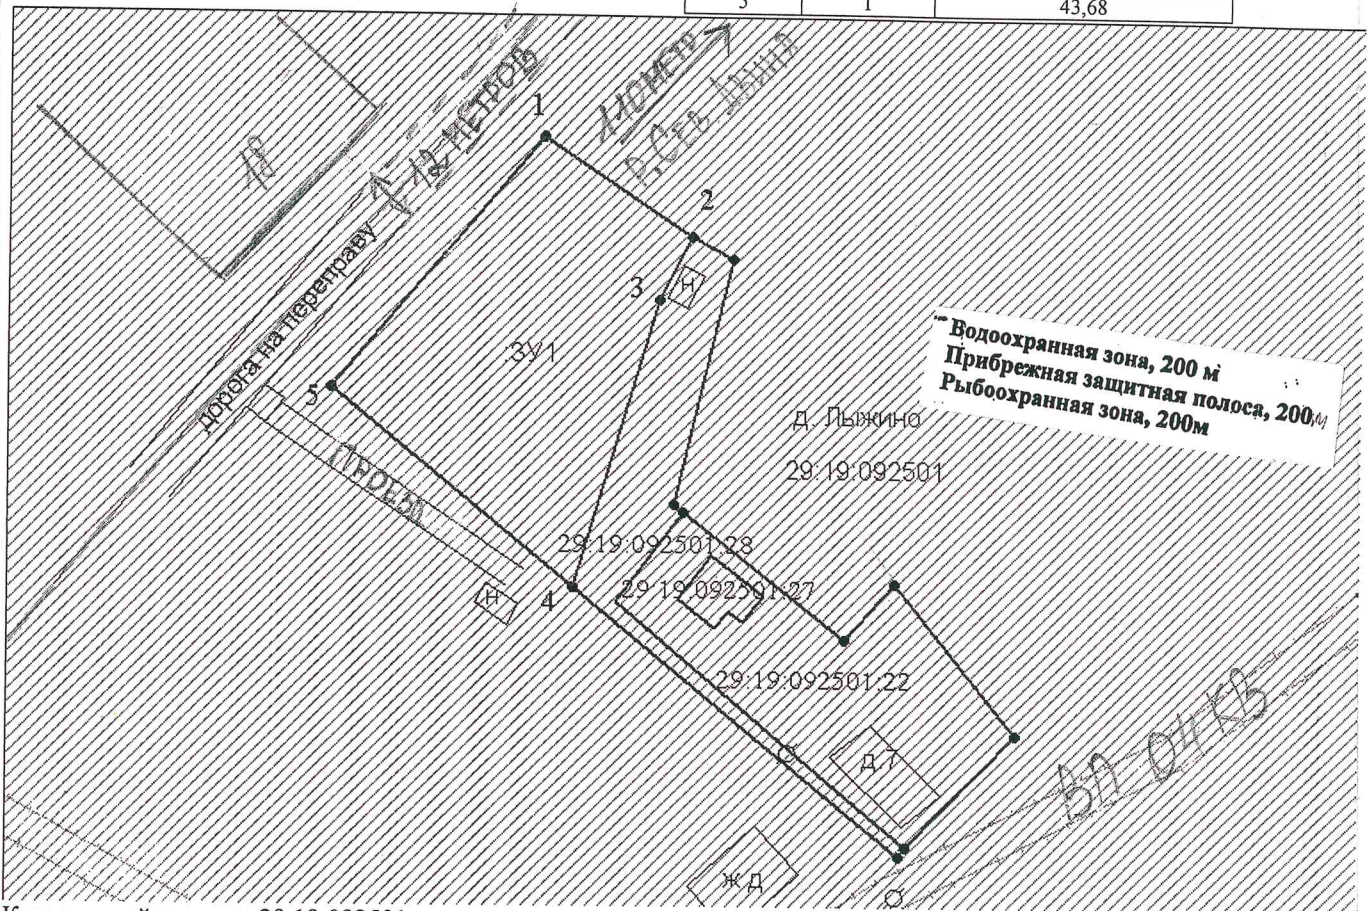

Кадастровый квартал: 29:19:092501

Масштаб 1:1000

Местоположение участка: Архангельская область, Холмогорский район, МО "Холмогорское", д. Лыжино.

Разрешенное использование: для ведения личного подсобного хозяйства (приусадебный земельный участок)

Категория земель: земли населенных пунктов.

Описание смежеств:

от т. 1 - до т. 2 и от т. 4 - до т. 1 – не разграниченная госсобственность

от т. 2 - до т. 4 - с земельным участком 29:19:092501:28

Условные обозначения:

- вновь образованная часть границы, сведения о которой достаточны для определения ее местоположения,
- существующая часть границы, имеющиеся в ГКН сведения о которой достаточны для определения ее местоположения,
- — характерная точка границы, сведения о которой позволяют однозначно определить ее положение на местности.