


ПРИЛОЖЕНИЕ № 1
к извещению администрации
МО «Холмогорский муниципальный район»

Схема расположения земельного участка на кадастровом плане территории

Условный номер земельного участка 29:19:102901:ЗУ1					
Площадь земельного участка: 764 кв.м.					
Обозначение характерных точек	Координаты, м (МСК-29 зона 3)		Обозначение части границ		Горизонтальное проложение, м
	X	Y	от т	до т	
н1	607 063,88	3 289 314,85	н1	н2	28,41
н2	607 064,99	3 289 343,24	н2	н3	27,42
н3	607 037,64	3 289 341,33	н3	н4	31,71
н4	607 040,47	3 289 309,75	н4	н1	23,96

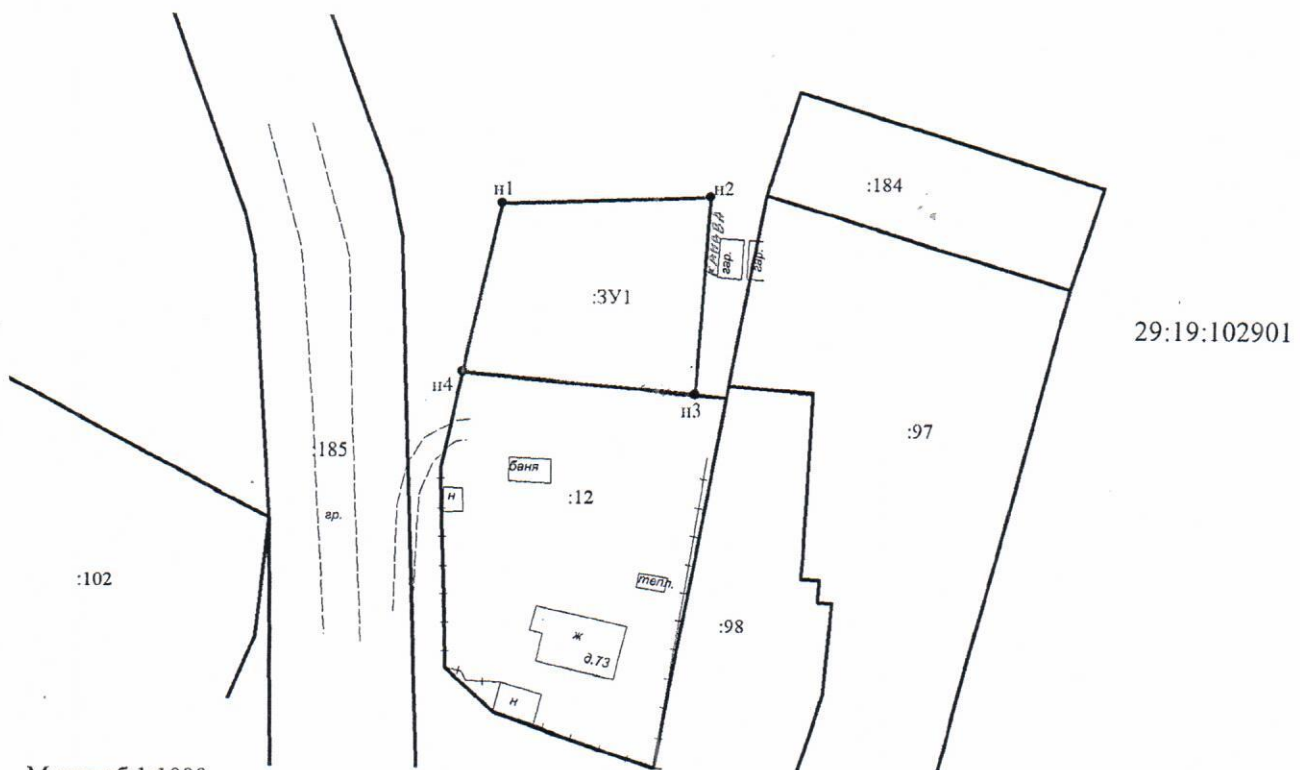

Масштаб 1:1000

Адрес земельного участка: Архангельская область, Холмогорский район, МО «Матигорское», д. Марилово

Разрешенное использование: для ведения личного подсобного хозяйства (приусадебный земельный участок)

Категория земель: земли населенных пунктов

Описание смежеств:

от т н4 до т н3 - не разграниченная госсобственность

от т н3 до т н4 - земельный участок с кадастровым номером 29:19:102901:12

Условные обозначения:

- - существующая часть границы, имеющиеся в ЕГРН сведения о которой достаточны для определения ее местоположения;
- - вновь образованная часть земельного участка, сведения о которой достаточны для определения ее местоположения;
- :ЗУ1 - обозначение вновь образуемого земельного участка;
- 29:19:102901 - кадастровый квартал

Подготовила: кадастровый инженер А.С. Полищук
ГеоЦЕНТР