


Лист 1

УТВЕРЖДЕНА

Распоряжением администрации  
Холмогорского муниципального  
округа Архангельской области  
от 16 марта 2023 г. № 364

Схема расположения земельного участка на кадастровом плане территории

Условный номер земельного участка 29:19:101401:ЗУ1					
Площадь земельного участка: 1945 кв.м.					
Обозначение характерных точек	Координаты, м (МСК-29 зона 3)		Обозначение части границ		Горизонтальное проложение, м
	X	Y	от т	до т	
н1	610 712,22	3 284 325,07	н1	н2	33,53
н2	610 730,53	3 284 353,16	н2	н3	60,56
н3	610 760,45	3 284 405,81	н3	н4	25,16
н4	610 738,50	3 284 418,11	н4	н5	25,16
н5	610 726,20	3 284 396,16	н5	н6	4,39
н6	610 727,37	3 284 391,93	н6	н7	12,58
н7	610 720,81	3 284 381,20	н7	н8	22,31
н8	610 704,18	3 284 353,99	н8	н1	31,89

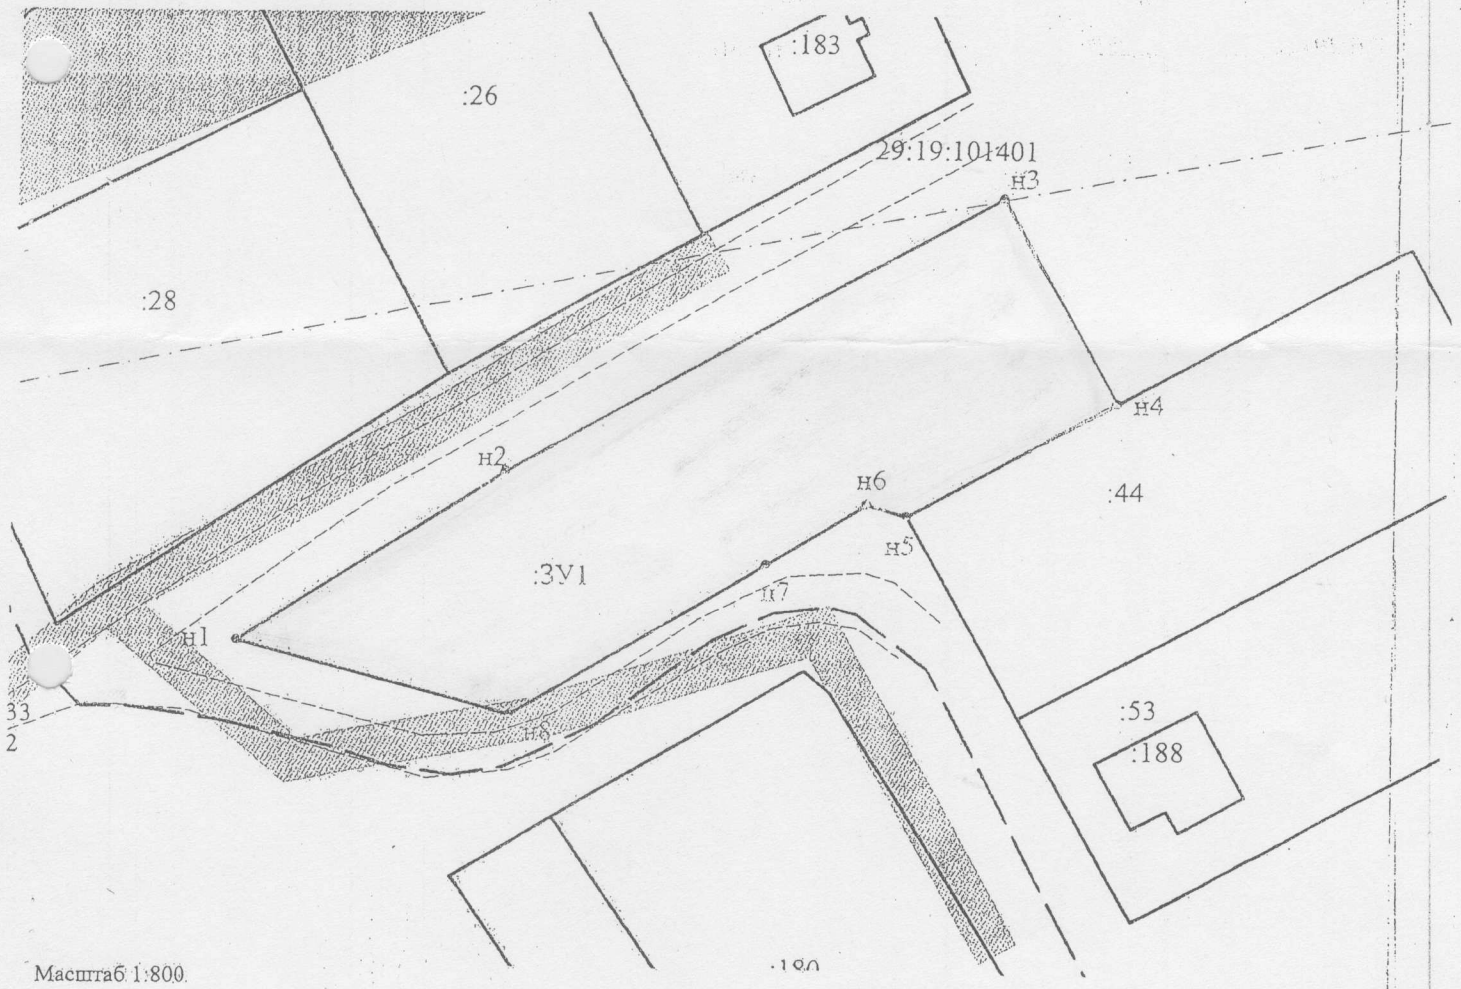

Масштаб 1:800.

Адрес земельного участка: Архангельская область, Холмогорский округ, д. Одиночка;  
Разрешенное использование: земельные участки (территории) общего пользования;  
Категория земель: земли населенных пунктов

Описание смежеств:

- От т н1 до т н4 – не разграниченная госсобственность
- От т н4 до т н5 – с земельным участком с кадастровым номером 29:19:101401:44
- От т н5 до т н1 – не разграниченная госсобственность

- зона с особыми условиями использования территории;
- существующая часть границы, имеющиеся в ЕДРН сведения о которой достаточны для определения ее местоположения;
- вновь образованная часть земельного участка, сведения о которой достаточны для определения ее местоположения;
- обозначение вновь образуемого земельного участка;



ВЕРНО:  
Заведующий отделом по организации  
работы и местного самоуправления  
администрация Холмогорского  
муниципального округа  
И.И. Доронина

ЗУ1  
29:19:101401