


Схема расположения листов границ публичного сервитута

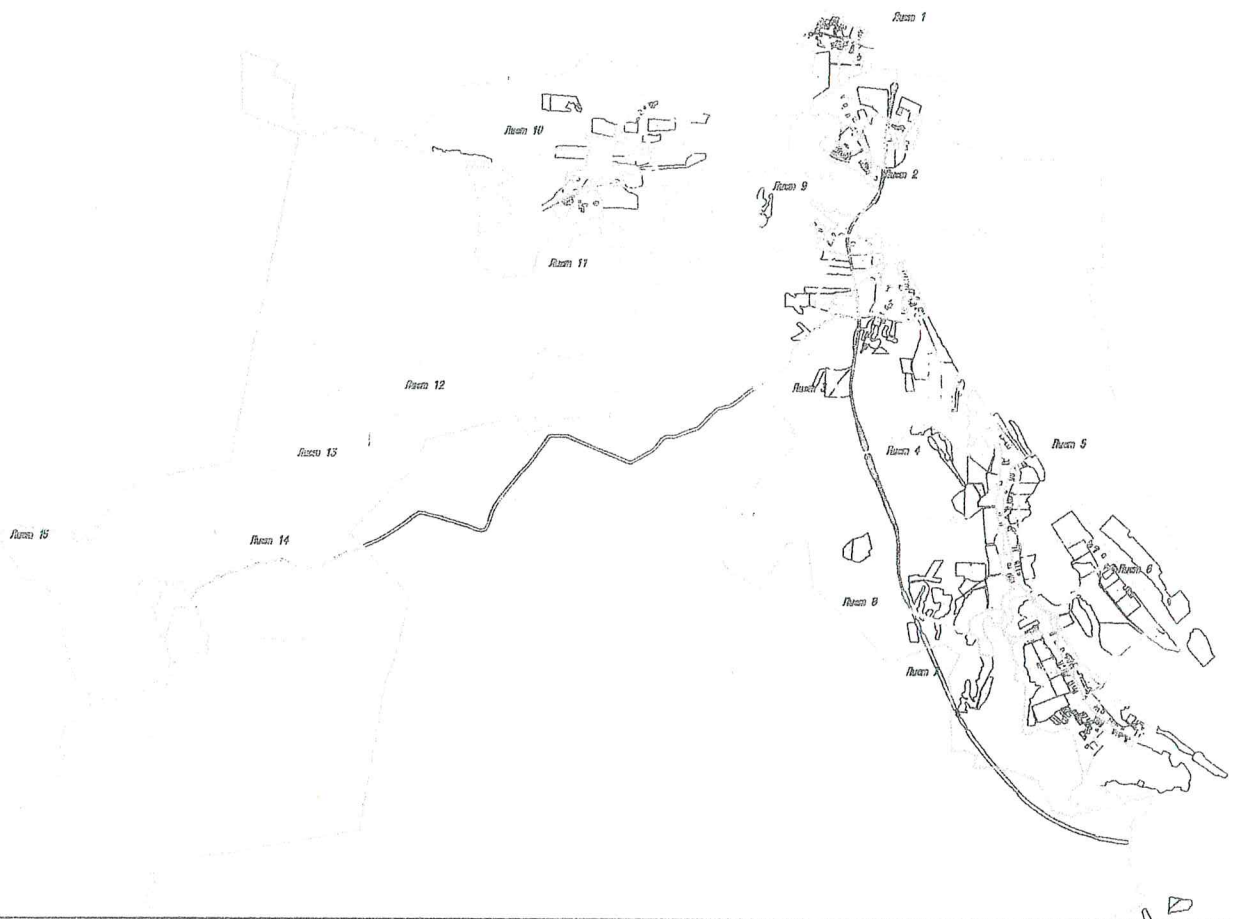

Масштаб 1: 5000

Подпись

Захаров Д. А. Дата "21" мая " 2020 г


Место для оттиска печати (при наличии) лица, составившего описание местоположения границ объекта

Лист 12


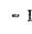

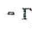
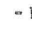

Схема расположения границ публичного сервитута

Кадастровые номера земельных участков, в отношении которых испрашивается публичный сервитут: земель кадастрового квартала 29 19 034005, 29 19 034701, 29 19 034411, 29 19 034412, 29 19 042301, 29 19 042401, 29 19 042501, 29 19 040601, 29 19 043401, 29 19 043601, 29 19 043501, 29 19 046201, 29 19 042801, 29 19 042701, 29 19 042601, 29 19 041801, 29 19 046301, 29 19 040201, 29 19 046601, 29 19 041101, 29 19 041201, 29 19 041301, 29 19 041501, 29 19 041401, 29 19 041001, 29 19 040801, 29 19 043001, 29 19 042901, 29 19 041601, 29 19 043101, 29 19 043301, 29 19 043201, 29 19 043701, 29 19 044301, 29 19 044201, 29 19 044401, 29 19 044402, 29 19 044101, 29 19 044002, 29 19 044001, 29 19 040801.5, 29 19 040801.6, 29 19 041401.1, 29 19 041301.160, 29 19 041601.4, 29 19 041601.10, 29 19 041301.163, 29 19 041601.5, 29 19 041601.9, 29 19 041101.60, 29 19 040800.2360, 29 19 042701.51, 29 19 042701.7, 29 19 042701.56, 29 19 042801.17, 29 19 000000.1, 29 19 042501.41, 29 19 042501.58, 29 19 042501.116, 29 19 042501.11, 29 19 042501.57, 29 19 042501.12, 29 19 042501.56, 29 19 042501.55, 29 19 042501.110, 29 19 042501.109, 29 19 000000.3934, 29 19 000000.3939, 29 19 000000.3932, 29 19 000000.3935, 29 19 000000.3940, 29 19 042401.114, 29 19 040601.24, 29 19 040601.23, 29 19 042301.106, 29 19 042301.99, 29 19 042301.4, 29 19 042301.73, 29 19 034412.50, 29 19 034412.63, 29 19 034412.7, 29 19 034411.13, 29 19 034701.104, 29 19 034412.8, 29 19 034701.244, 29 19 034701.236, 29 19 042401.3, 29 19 043401.34, 29 19 043401.33, 29 19 043501.22, 29 19 043501.42, 29 19 043401.50, 29 19 043401.84, 29 19 043401.64, 29 19 043401.64, 29 19 000000.3942, 29 19 043301.8, 29 19 000000.2361, 29 19 043401.47, 29 19 043401.61, 29 19 043101.21, 29 19 040601.15, 29 19 040601.22, 29 19 040601.21, 29 19 040601.20, 29 19 043701.16, 29 19 043701.15, 29 19 043401.213, 29 19 043401.54, 29 19 043401.38, 29 19 043401.13, 29 19 043401.12, 29 19 044401.327, 29 19 044401.336, 29 19 044401.355, 29 19 044401.356, 29 19 044101.59, 29 19 044101.58, 29 19 044101.65, 29 19 044101.73, 29 19 044101.62, 29 19 000000.2517, 29 19 044101.54, 29 19 044101.55, 29 19 044002.23, 29 19 044002.165, 29 19 044002.182, 29 19 044001.166, 29 19 043801.62, 29 19 043801.63, 29 19 043401.60, 29 19 043401.64, 29 19 043401.63, 29 19 044402.216, 29 19 044402.215, 29 19 044402.276, 29 19 044101.67, 29 19 044101.68, 29 19 044101.78, 29 19 044101.69

Объект: ЛЭП ПЕРЕД 10КВ. ОТ ПС ЕМ.
 Площадь испрашиваемого публичного сервитута - 804689 кв. м
 Местоположение: Архангельская область, Холмогорский район

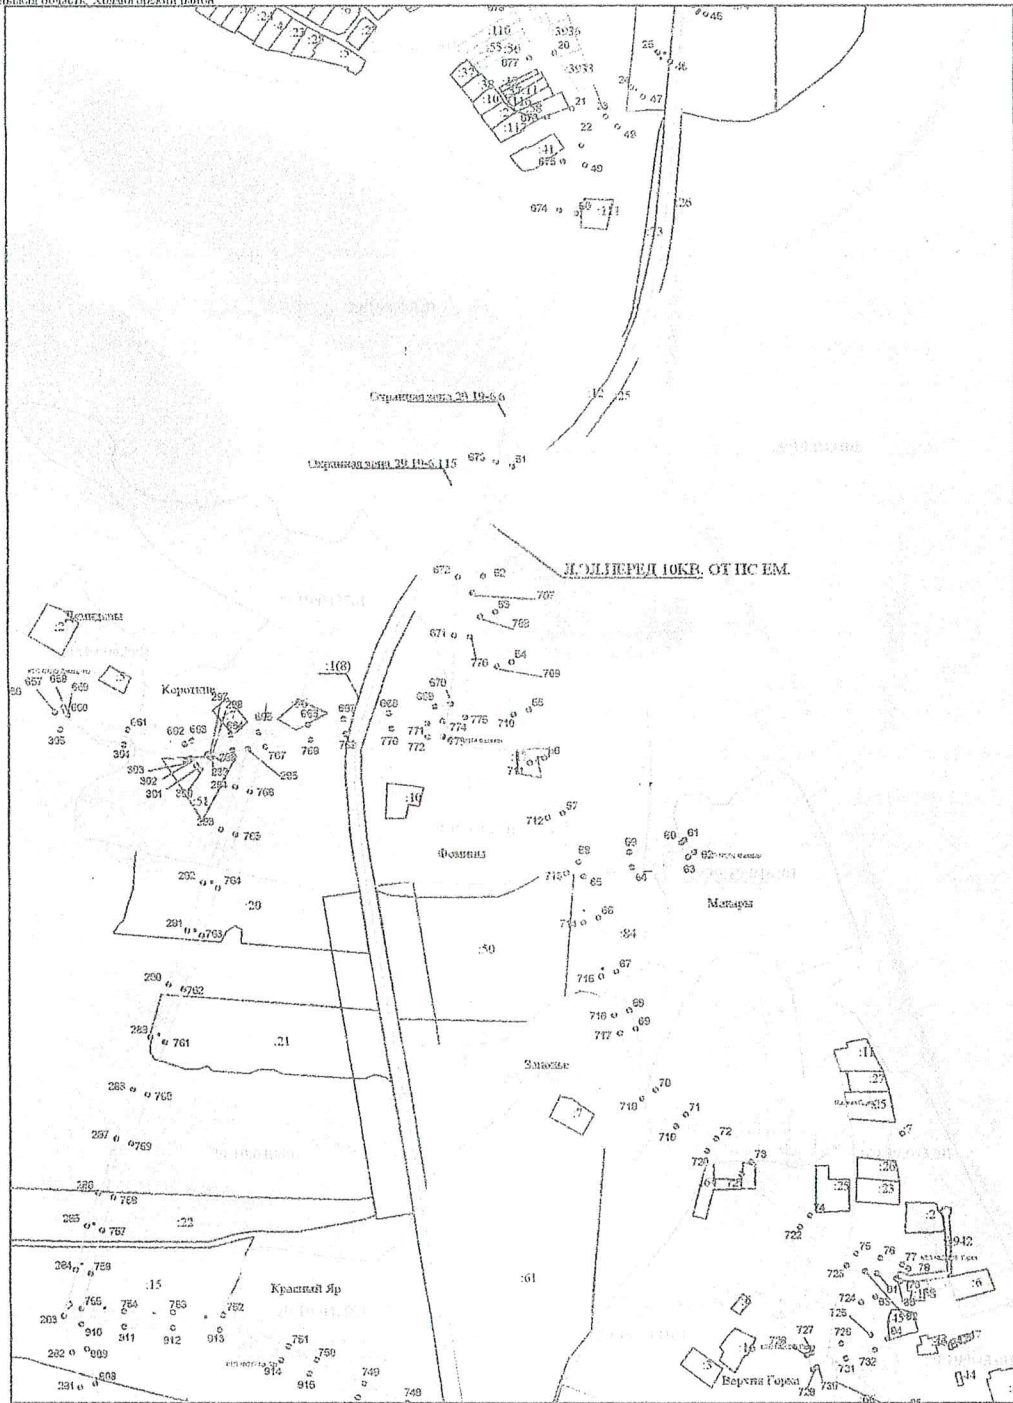

Условные обозначения:

-  1 - обозначение характерных точек проектных границ публичного сервитута
-  - проектируемая зона границ публичного сервитута;
-  - линия электропередач;
-  - граница кадастрового квартала
-  - номер кадастрового квартала
-  - граница и номер земельного участка по сведениям ЕГРН


Масштаб 1: 5000

Подпись: Захаров Д. А. Дата "21" мая " 2020 г.
 Место для отиска печати (при наличии) лица, составившего описание местоположения границ объекта

Схема расположения границ публичного сервитута



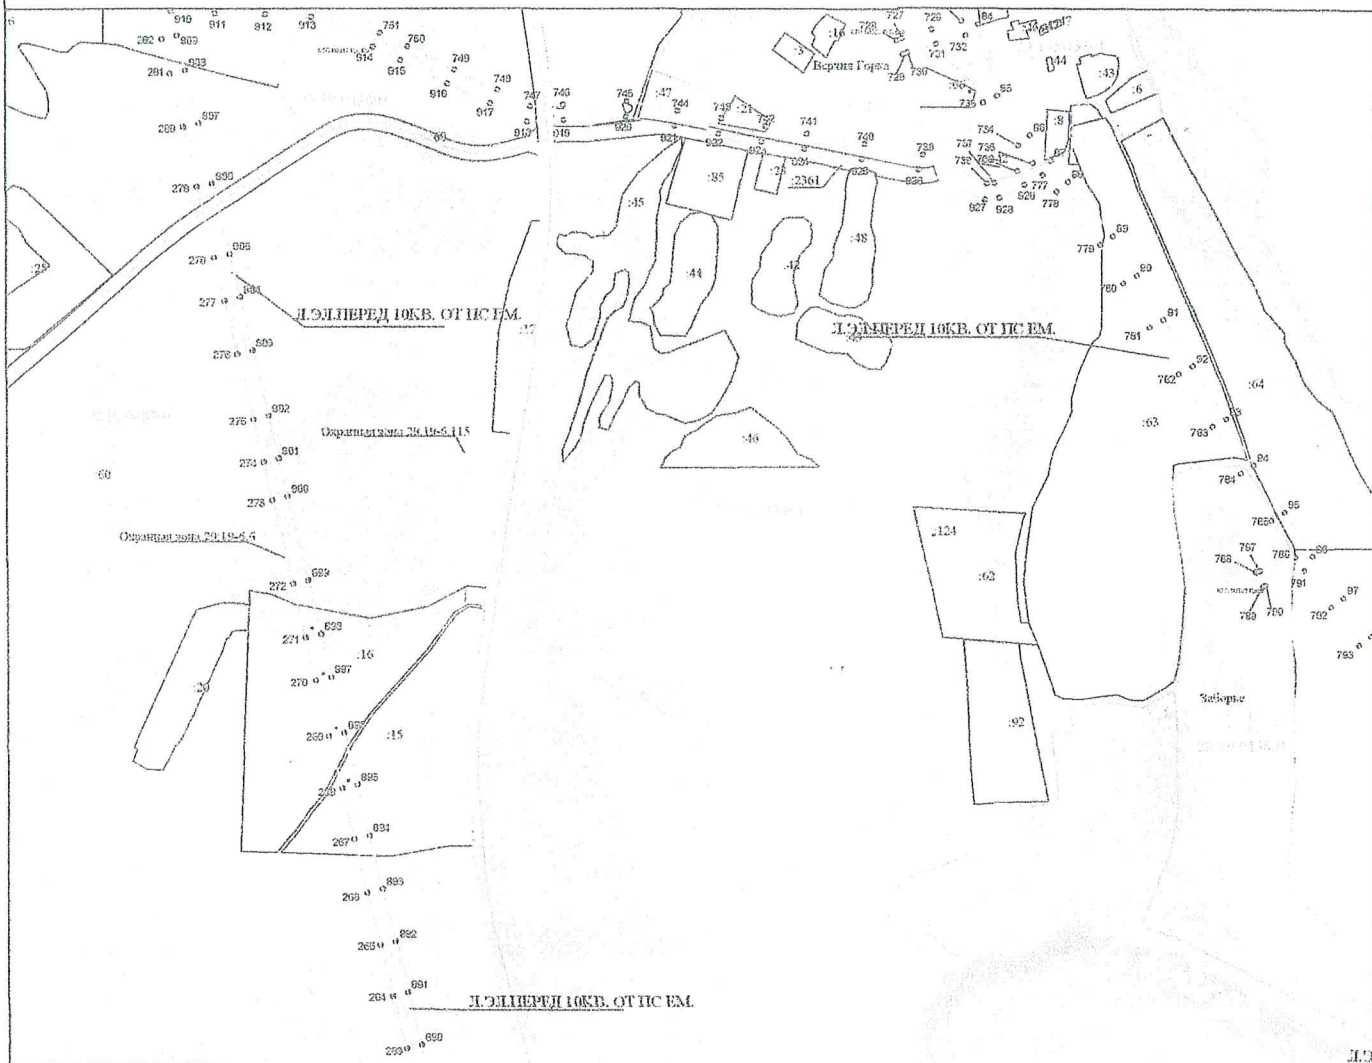



Кадастровые номера земельных участков, в отношении которых испрашивается публичный сервитут: земли кадастрового квартала
 29.19.034605, 29.19.034701, 29.19.034411, 29.19.034412, 29.19.042301, 29.19.042401, 29.19.042501, 29.19.040601, 29.19.043401,
 29.19.043601, 29.19.043501, 29.19.046201, 29.19.042801, 29.19.042701, 29.19.042601, 29.19.041801, 29.19.046301, 29.19.040201,
 29.19.046501, 29.19.041101, 29.19.041201, 29.19.041301, 29.19.041501, 29.19.041401, 29.19.041601, 29.19.046801, 29.19.043001,
 29.19.042901, 29.19.044101, 29.19.043101, 29.19.043301, 29.19.043201, 29.19.043701, 29.19.044301, 29.19.044201, 29.19.044401,
 29.19.044102, 29.19.044101, 29.19.044002, 29.19.044001, 29.19.040801, 5, 29.19.040801, 6, 29.19.041401, 1, 29.19.041501, 160, 29.19.041601, 4,
 29.19.041601, 10, 29.19.041301, 163, 29.19.041601, 5, 29.19.041601, 9, 29.19.041101, 60, 29.19.000000, 2360, 29.19.042701, 51, 29.19.042701, 7,
 29.19.042701, 56, 29.19.042801, 17, 29.19.000000, 1, 29.19.042501, 41, 29.19.042501, 58, 29.19.042501, 116, 29.19.042501, 11, 29.19.042501, 57,
 29.19.042501, 12, 29.19.042501, 56, 29.19.042501, 55, 29.19.042501, 110, 29.19.042501, 109, 29.19.000000, 3934, 29.19.000000, 3939,
 29.19.000000, 3932, 29.19.000000, 3935, 29.19.000000, 3940, 29.19.042401, 114, 29.19.040601, 24, 29.19.040601, 23, 29.19.042301, 106,
 29.19.042301, 99, 29.19.042301, 4, 29.19.042301, 73, 29.19.034412, 50, 29.19.034412, 63, 29.19.034412, 7, 29.19.034411, 13, 29.19.034701, 104,
 29.19.034412, 8, 29.19.034701, 244, 29.19.034701, 230, 29.19.042401, 3, 29.19.043401, 34, 29.19.043401, 33, 29.19.043501, 22, 29.19.043501, 42,
 29.19.043401, 50, 29.19.043401, 84, 29.19.043101, 64, 29.19.000000, 3942, 29.19.043301, 8, 29.19.000000, 2361, 29.19.043401, 47,
 29.19.043401, 61, 29.19.043101, 21, 29.19.040601, 15, 29.19.040601, 22, 29.19.040601, 21, 29.19.040601, 20, 29.19.043701, 16, 29.19.043701, 15,
 29.19.043401, 213, 29.19.043401, 54, 29.19.043401, 58, 29.19.043301, 13, 29.19.043301, 12, 29.19.044401, 327, 29.19.044401, 336,
 29.19.044401, 355, 29.19.044401, 356, 29.19.044101, 59, 29.19.044101, 56, 29.19.044101, 65, 29.19.044101, 73, 29.19.044101, 62,
 29.19.000000, 2517, 29.19.044101, 54, 29.19.044101, 55, 29.19.044002, 23, 29.19.044002, 165, 29.19.044002, 182, 29.19.044001, 166,
 29.19.043801, 62, 29.19.043801, 63, 29.19.043401, 60, 29.19.043401, 64, 29.19.043401, 63, 29.19.044402, 216, 29.19.044402, 215,
 29.19.044402, 276, 29.19.044101, 67, 29.19.044101, 68, 29.19.044101, 78, 29.19.044101, 69.

Объект: ЛЭЛ ПЕРЕД ЛОКВ. ОТ ПС ЕМ
 Площадь испрашиваемого публичного сервитута - 804680 кв. м
 Местоположение: Архангельская область, Холмогорский район



Масштаб 1: 5000

Условные обозначения:

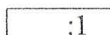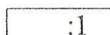-  - обозначение характерных точек проектных границ публичного сервитута
-  - проектируемая зона границ публичного сервитута;
-  - линия электропередач;
-  - граница кадастрового квартала
-  - номер кадастрового квартала
-  - граница и номер земельного участка по сведениям ЕГРН

Подпись

Захаров Д. А. Дата "21" мая " 2020 г

Место для отиска печати (при наличии) лица, составившего описание местоположения границ объекта

Схема расположения границ публичного сервитута

Кадастровые номера земельных участков, в отношении которых испрашивается публичный сервитут: земли кадастрового квартала

29:19:034605, 29:19:034701, 29:19:034411, 29:19:034412, 29:19:042301, 29:19:042401, 29:19:042501, 29:19:040601, 29:19:043401,
 29:19:043601, 29:19:043501, 29:19:046201, 29:19:042801, 29:19:042701, 29:19:042601, 29:19:041801, 29:19:046301, 29:19:040201,
 29:19:046001, 29:19:041101, 29:19:041201, 29:19:041301, 29:19:041501, 29:19:041401, 29:19:041001, 29:19:040801, 29:19:043001,
 29:19:042901, 29:19:041601, 29:19:043101, 29:19:043301, 29:19:043201, 29:19:043701, 29:19:044301, 29:19:044201, 29:19:044401,
 29:19:044402, 29:19:044101, 29:19:044002, 29:19:044001, 29:19:040801:5, 29:19:040801:6, 29:19:041401:1, 29:19:041501:160, 29:19:041601:4,
 29:19:041601:10, 29:19:041301:163, 29:19:041601:5, 29:19:041601:9, 29:19:041101:60, 29:19:000000:2360, 29:19:042701:51, 29:19:042701:7,
 29:19:042701:56, 29:19:042801:17, 29:19:000000:1, 29:19:042501:41, 29:19:042501:58, 29:19:042501:116, 29:19:042501:11, 29:19:042501:57,
 29:19:042501:12, 29:19:042501:56, 29:19:042501:55, 29:19:042501:110, 29:19:042501:109, 29:19:000000:3934, 29:19:000000:3939,
 29:19:000000:3932, 29:19:000000:3935, 29:19:000000:3940, 29:19:042401:114, 29:19:040601:24, 29:19:040601:23, 29:19:042301:106,
 29:19:042301:99, 29:19:042301:4, 29:19:042301:73, 29:19:034412:50, 29:19:034412:63, 29:19:034412:7, 29:19:034411:13, 29:19:034701:104,
 29:19:034412:8, 29:19:034701:244, 29:19:034701:230, 29:19:042401:3, 29:19:043401:34, 29:19:043401:33, 29:19:043501:22, 29:19:043501:42,
 29:19:043401:50, 29:19:043401:84, 29:19:043101:64, 29:19:000000:3942, 29:19:043301:8, 29:19:000000:2361, 29:19:043401:47, 29:19:043401:61,
 29:19:043101:21, 29:19:040601:15, 29:19:040601:22, 29:19:040601:21, 29:19:040601:20, 29:19:043701:16, 29:19:043701:15, 29:19:043401:213,
 29:19:043401:54, 29:19:043401:38, 29:19:044301:13, 29:19:044301:12, 29:19:044401:327, 29:19:044401:336, 29:19:044401:355,
 29:19:044401:356, 29:19:044101:59, 29:19:044101:56, 29:19:044101:65, 29:19:044101:73, 29:19:044101:62, 29:19:000000:2517, 29:19:044101:54,
 29:19:044101:55, 29:19:044002:23, 29:19:044002:165, 29:19:044002:182, 29:19:044001:166, 29:19:043801:62, 29:19:043801:63, 29:19:043401:60,
 29:19:043401:64, 29:19:043401:63, 29:19:044402:215, 29:19:044402:276, 29:19:044101:67, 29:19:044101:68, 29:19:044101:78,
 29:19:044101:69.

Объект: Л.ЭЛ.ПЕРЕД 10КВ. ОТ ПС ЕМ.

Площадь испрашиваемого публичного сервитута - 804680 кв. м

Местоположение: Архангельская область, Холмогорский район



Масштаб 1: 5000

Условные обозначения:

- ① - обозначение характерных точек проектных границ публичного сервитута
- проектируемая зона границ публичного сервитута;
- линия электропередач;
- граница кадастрового квартала
- номер кадастрового квартала
- :1 - граница и номер земельного участка по сведениям ЕГРН

Подпись


Захаров Д. А. Дата "21" мая " 2020 г

Место для оттиска печати (при наличии) лица, составившего описание местоположения границ объекта


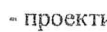
 
 
 
Схема расположения границ публичного сервитута

Кадастровые номера земельных участков, в отношении которых испрашивается публичный сервитут земли кадастрового квартала: 29-19-034505, 29-19-034701, 29-19-034411, 29-19-034412, 29-19-042301, 29-19-042401, 29-19-042501, 29-19-043601, 29-19-043501, 29-19-046201, 29-19-042801, 29-19-043701, 29-19-042601, 29-19-041801, 29-19-046301, 29-19-040301, 29-19-046601, 29-19-041101, 29-19-041201, 29-19-041301, 29-19-041501, 29-19-041401, 29-19-041001, 29-19-040801, 29-19-043001, 29-19-042901, 29-19-041601, 29-19-043101, 29-19-043301, 29-19-043201, 29-19-043701, 29-19-044301, 29-19-04201, 29-19-044401, 29-19-044402, 29-19-044101, 29-19-044002, 29-19-044001, 29-19-040801-5, 29-19-040801-6, 29-19-041401-1, 29-19-041501-160, 29-19-041601-4, 29-19-041601-10, 29-19-041301-163, 29-19-041601-5, 29-19-041601-9, 29-19-041101-60, 29-19-000000-2360, 29-19-042501-11, 29-19-042701-7, 29-19-042701-56, 29-19-042801-17, 29-19-000000-1, 29-19-042501-41, 29-19-042501-58, 29-19-042501-116, 29-19-042501-11, 29-19-042501-57, 29-19-042501-12, 29-19-042501-56, 29-19-042501-55, 29-19-042501-110, 29-19-042501-109, 29-19-000000-3934, 29-19-000000-3939, 29-19-000000-3932, 29-19-000000-3935, 29-19-000000-3940, 29-19-042401-114, 29-19-040601-24, 29-19-040601-23, 29-19-042301-106, 29-19-042301-99, 29-19-042301-4, 29-19-042301-73, 29-19-034412-50, 29-19-034412-63, 29-19-034412-7, 29-19-034411-13, 29-19-034701-104, 29-19-034412-8, 29-19-034701-244, 29-19-034701-230, 29-19-042401-5, 29-19-043401-34, 29-19-043401-33, 29-19-043501-22, 29-19-043501-42, 29-19-043401-50, 29-19-043401-84, 29-19-043101-64, 29-19-000000-3942, 29-19-043301-8, 29-19-000000-2361, 29-19-043401-47, 29-19-043401-61, 29-19-043101-21, 29-19-040601-15, 29-19-040601-22, 29-19-040601-21, 29-19-040601-20, 29-19-043701-16, 29-19-043701-15, 29-19-043401-213, 29-19-043401-54, 29-19-043401-38, 29-19-043401-13, 29-19-044301-12, 29-19-044401-327, 29-19-044401-336, 29-19-044401-355, 29-19-044401-356, 29-19-041101-50, 29-19-044101-56, 29-19-044101-85, 29-19-044101-73, 29-19-044101-62, 29-19-000000-2517, 29-19-044101-54, 29-19-044101-55, 29-19-044002-23, 29-19-044002-165, 29-19-044002-182, 29-19-044001-166, 29-19-043801-62, 29-19-043801-63, 29-19-043401-60, 29-19-043401-64, 29-19-043401-63, 29-19-044402-216, 29-19-044402-215, 29-19-044402-276, 29-19-044101-67, 29-19-044101-68, 29-19-044101-78, 29-19-044101-69

Объект: ЛЭП ПЕРЕД ЮСКВ. ОТ ПС ЕМ
Площадь испрашиваемого публичного сервитута - 394680 кв. м
Местоположение: Архангельская область, Холмогорский район

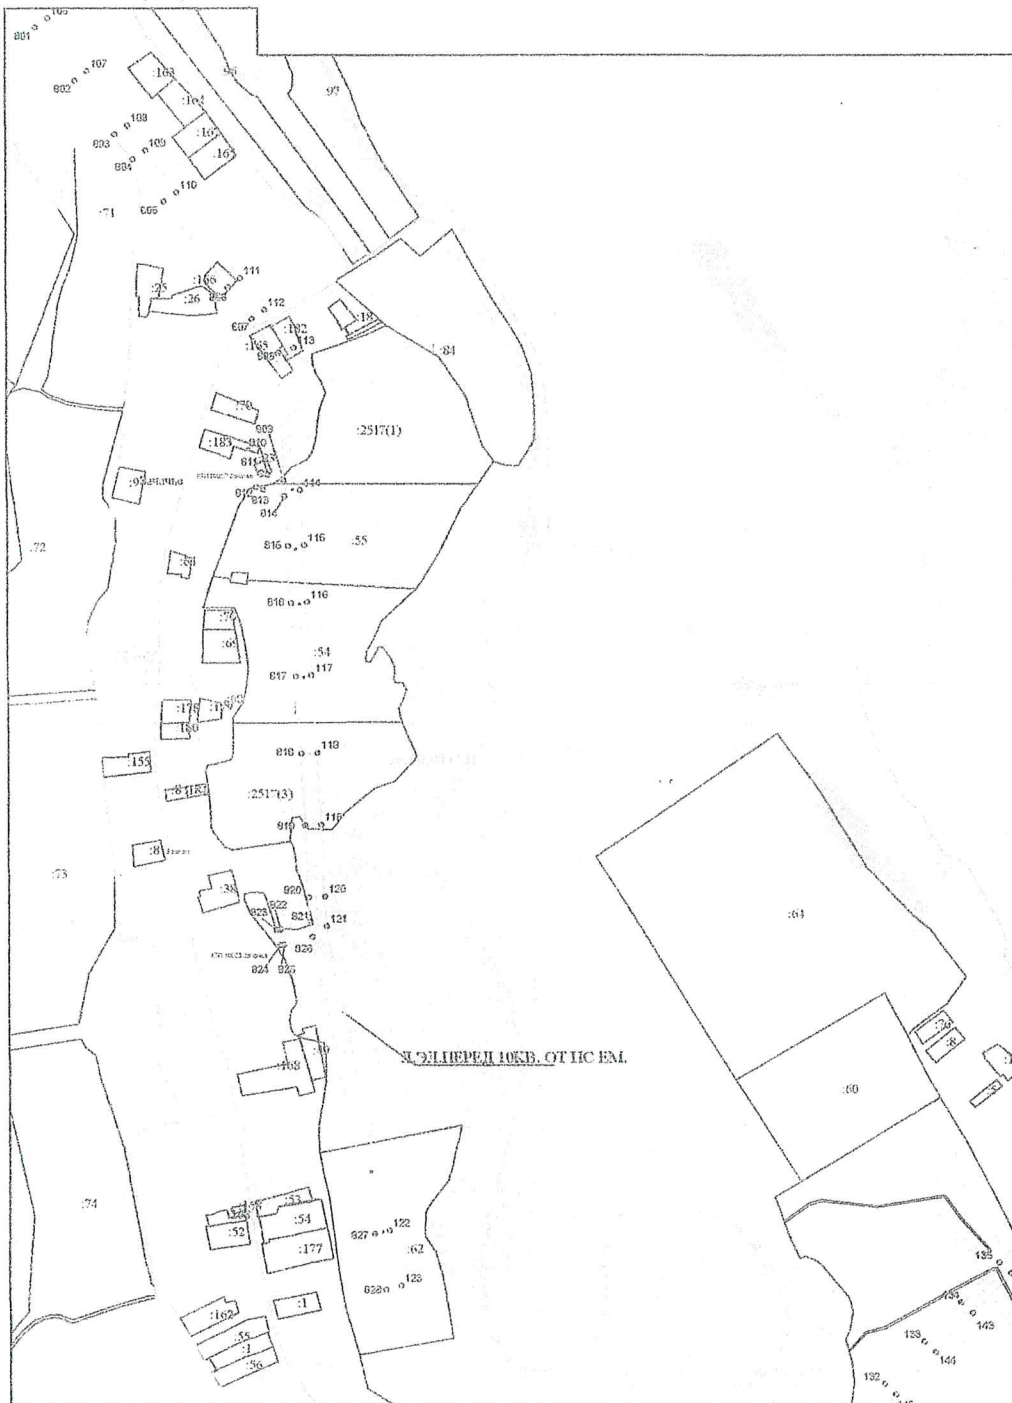

Условные обозначения:

-  - обозначение характерных точек проектных границ публичного сервитута
-  - проектируемая зона границ публичного сервитута;
-  - линия электропередач;
-  - граница кадастрового квартала
-  - граница и номер земельного участка по сведениям ЕГРН

Масштаб 1: 5000

Подпись


Захаров Д. А. Дата "21" мая " 2020 г

Место для оттиска печати (для инициалов) лица, составившего описание местоположения границ объекта

Схема расположения границ публичного сервитута

Кадастровые номера земельных участков, в отношении которых испрашивается публичный сервитут земли кадастрового квартала
 29.19.034605, 29.19.034701, 29.19.034411, 29.19.034412, 29.19.042301, 29.19.042401, 29.19.042501, 29.19.040801, 29.19.043401, 29.19.043601,
 29.19.043501, 29.19.046201, 29.19.042801, 29.19.042701, 29.19.042601, 29.19.041801, 29.19.046301, 29.19.040201, 29.19.046301, 29.19.041101,
 29.19.041201, 29.19.041301, 29.19.041501, 29.19.041401, 29.19.041001, 29.19.040801, 29.19.043001, 29.19.042901, 29.19.041601, 29.19.043101,
 29.19.043301, 29.19.043201, 29.19.043701, 29.19.044301, 29.19.044201, 29.19.044101, 29.19.044402, 29.19.044101, 29.19.044002, 29.19.044001,
 29.19.040801.5, 29.19.040801.6, 29.19.041401.1, 29.19.041501.160, 29.19.041601.4, 29.19.041601.10, 29.19.041301.163, 29.19.041601.5,
 29.19.041601.9, 29.19.041101.60, 29.19.000000.2360, 29.19.042701.51, 29.19.042701.7, 29.19.042701.56, 29.19.042801.17, 29.19.000000.1,
 29.19.042501.41, 29.19.042501.58, 29.19.042501.116, 29.19.042501.11, 29.19.042501.57, 29.19.042501.12, 29.19.042501.56, 29.19.042501.55,
 29.19.042501.110, 29.19.042501.109, 29.19.000000.3934, 29.19.000000.3939, 29.19.000000.3932, 29.19.000000.3935, 29.19.000000.3940,
 29.19.042401.114, 29.19.040601.24, 29.19.040601.23, 29.19.042301.106, 29.19.042301.99, 29.19.042301.4, 29.19.042301.73, 29.19.034412.50,
 29.19.034412.63, 29.19.034412.7, 29.19.034411.13, 29.19.034701.104, 29.19.034412.8, 29.19.034701.244, 29.19.034701.230, 29.19.042401.3,
 29.19.043401.34, 29.19.043401.33, 29.19.043501.22, 29.19.043501.42, 29.19.043401.50, 29.19.043401.84, 29.19.043101.64, 29.19.000000.3942,
 29.19.043301.8, 29.19.000000.2361, 29.19.043401.47, 29.19.043401.61, 29.19.043101.21, 29.19.040601.15, 29.19.040601.22, 29.19.040601.21,
 29.19.040601.20, 29.19.043701.16, 29.19.043701.15, 29.19.043401.213, 29.19.043401.54, 29.19.043401.38, 29.19.043401.13, 29.19.044301.12,
 29.19.044401.327, 29.19.044401.336, 29.19.044401.355, 29.19.044401.356, 29.19.044101.59, 29.19.044101.56, 29.19.044101.65, 29.19.044101.73,
 29.19.044101.62, 29.19.000000.2517, 29.19.044101.54, 29.19.044101.55, 29.19.044002.23, 29.19.044002.165, 29.19.044002.182, 29.19.044001.166,
 29.19.043801.62, 29.19.043801.63, 29.19.043401.60, 29.19.043401.64, 29.19.043401.63, 29.19.044402.216, 29.19.044402.215, 29.19.044402.276,
 29.19.044101.67, 29.19.044101.68, 29.19.044101.78, 29.19.044101.69.

Объект: ЛЭЛ ПЕРЕД 10КВ. ОТ ПС ЕМ.
 Площадь испрашиваемого публичного сервитута - 804680 кв. м
 Местоположение: Архангельская область, Холмогорский район

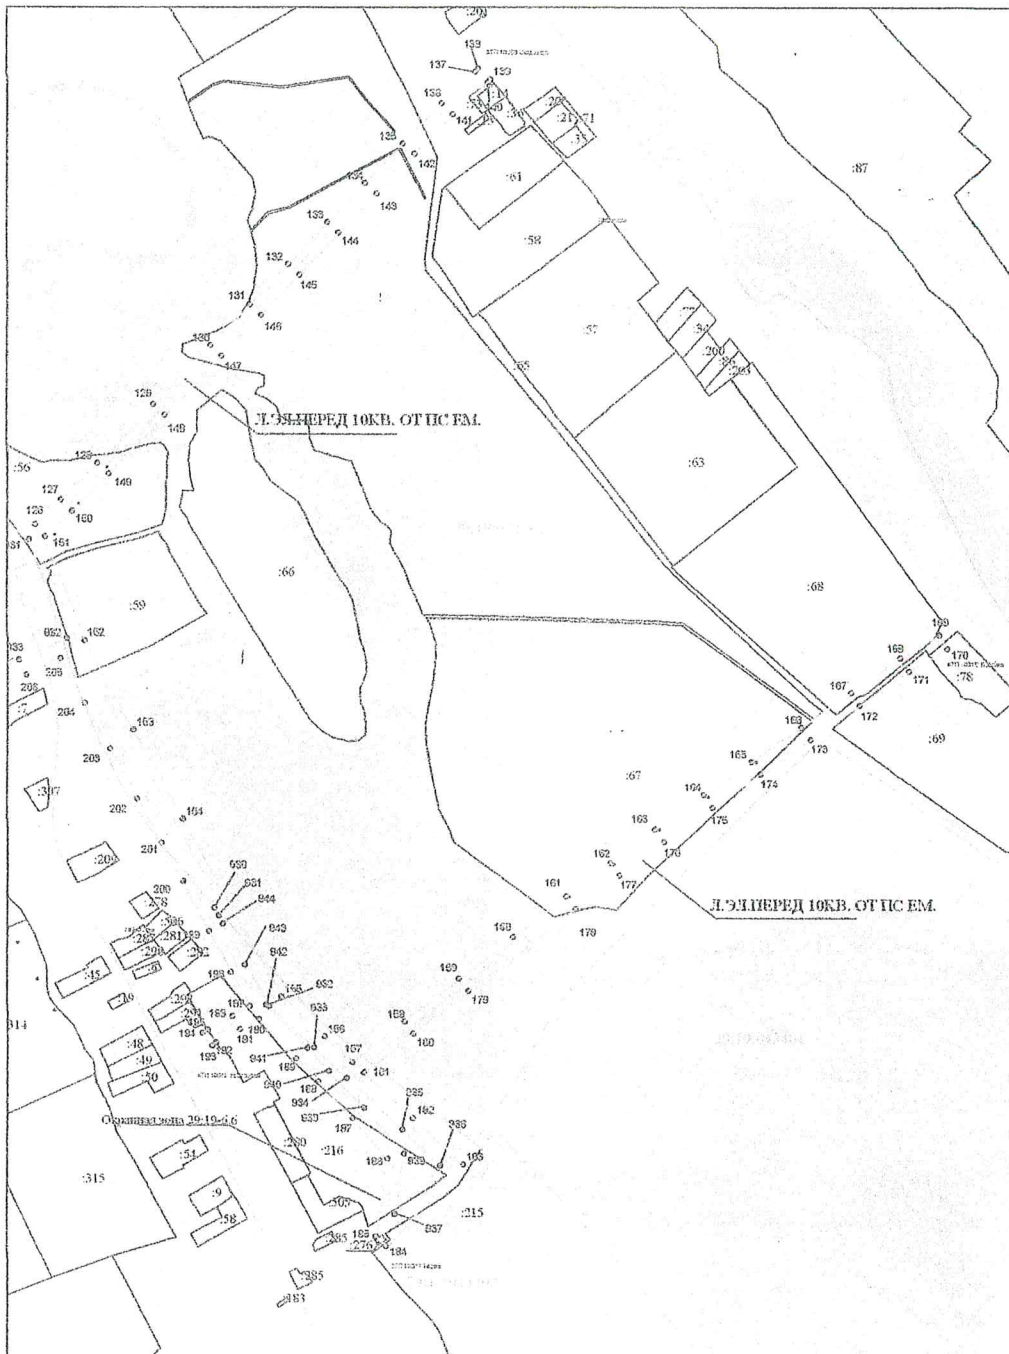

Условные обозначения:

- ① - обозначение характерных точек проектных границ публичного сервитута
- проектируемая зона границ публичного сервитута;
- линия электропередач;
- граница кадастрового квартала
- номер кадастрового квартала
- :1 - граница и номер земельного участка по сведениям ЕГРН

Масштаб 1: 5000

Подпись

Захаров Д. А. Дата "21" мая " 2020 г

Место для оттиска печати (при наличии) лица, составившего описание местоположения границ объекта


Схема расположения границ публичного сервитута

Кадастровые номера земельных участков, в отношении которых испрашивается публичный сервитут: земли кадастрового квартала 29-19-034605, 29-19-034701, 29-19-034411, 29-19-034412, 29-19-042301, 29-19-042401, 29-19-042501, 29-19-040601, 29-19-043401, 29-19-043601, 29-19-043501, 29-19-046201, 29-19-042801, 29-19-042701, 29-19-042601, 29-19-041801, 29-19-046301, 29-19-040201, 29-19-046001, 29-19-041101, 29-19-041201, 29-19-041301, 29-19-041501, 29-19-041401, 29-19-041001, 29-19-040801, 29-19-043001, 29-19-042901, 29-19-041601, 29-19-043101, 29-19-043301, 29-19-043201, 29-19-043701, 29-19-044301, 29-19-044201, 29-19-044401, 29-19-044402, 29-19-044101, 29-19-044002, 29-19-044001, 29-19-040801:5, 29-19-040801:6, 29-19-041401:1, 29-19-041501:160, 29-19-041601:4, 29-19-041601:10, 29-19-041301:163, 29-19-041601:5, 29-19-041601:9, 29-19-041101:60, 29-19-000000:2360, 29-19-042701:51, 29-19-042701:7, 29-19-042701:56, 29-19-042801:17, 29-19-000000:1, 29-19-042501:41, 29-19-042501:58, 29-19-042501:116, 29-19-042501:11, 29-19-042501:57, 29-19-042501:12, 29-19-042501:56, 29-19-042501:55, 29-19-042501:110, 29-19-042501:109, 29-19-000000:3934, 29-19-000000:3939, 29-19-000000:3932, 29-19-000000:3935, 29-19-000000:3940, 29-19-042401:114, 29-19-040601:24, 29-19-040601:23, 29-19-042301:106, 29-19-042301:99, 29-19-042301:4, 29-19-042301:73, 29-19-034412:50, 29-19-034412:63, 29-19-034412:7, 29-19-034411:13, 29-19-034701:104, 29-19-034412:8, 29-19-034701:244, 29-19-034701:230, 29-19-042401:3, 29-19-043401:34, 29-19-043401:33, 29-19-043501:22, 29-19-043501:42, 29-19-043401:50, 29-19-043401:84, 29-19-043101:64, 29-19-000000:3942, 29-19-043301:8, 29-19-000000:2361, 29-19-043401:47, 29-19-043401:61, 29-19-043101:21, 29-19-040601:15, 29-19-040601:22, 29-19-040601:21, 29-19-040601:20, 29-19-043701:16, 29-19-043701:15, 29-19-043401:213, 29-19-043401:54, 29-19-043401:38, 29-19-044301:13, 29-19-044301:12, 29-19-044401:327, 29-19-044401:336, 29-19-044401:355, 29-19-044401:356, 29-19-044101:59, 29-19-044101:56, 29-19-044101:65, 29-19-044101:73, 29-19-044101:62, 29-19-000000:2517, 29-19-044101:54, 29-19-044101:55, 29-19-044002:23, 29-19-044002:165, 29-19-044002:182, 29-19-044001:166, 29-19-043801:62, 29-19-043801:63, 29-19-043401:60, 29-19-043401:64, 29-19-043401:63, 29-19-044402:216, 29-19-044402:215, 29-19-044402:276, 29-19-044101:67, 29-19-044101:68, 29-19-044101:78, 29-19-044101:69.

Объект: ЛЭЛ ПЕРЕД 10КВ. ОТ ПС ЕМ.

Площадь испрашиваемого публичного сервитута - 804680 кв. м

Местоположение: Архангельская область, Холмогорский район

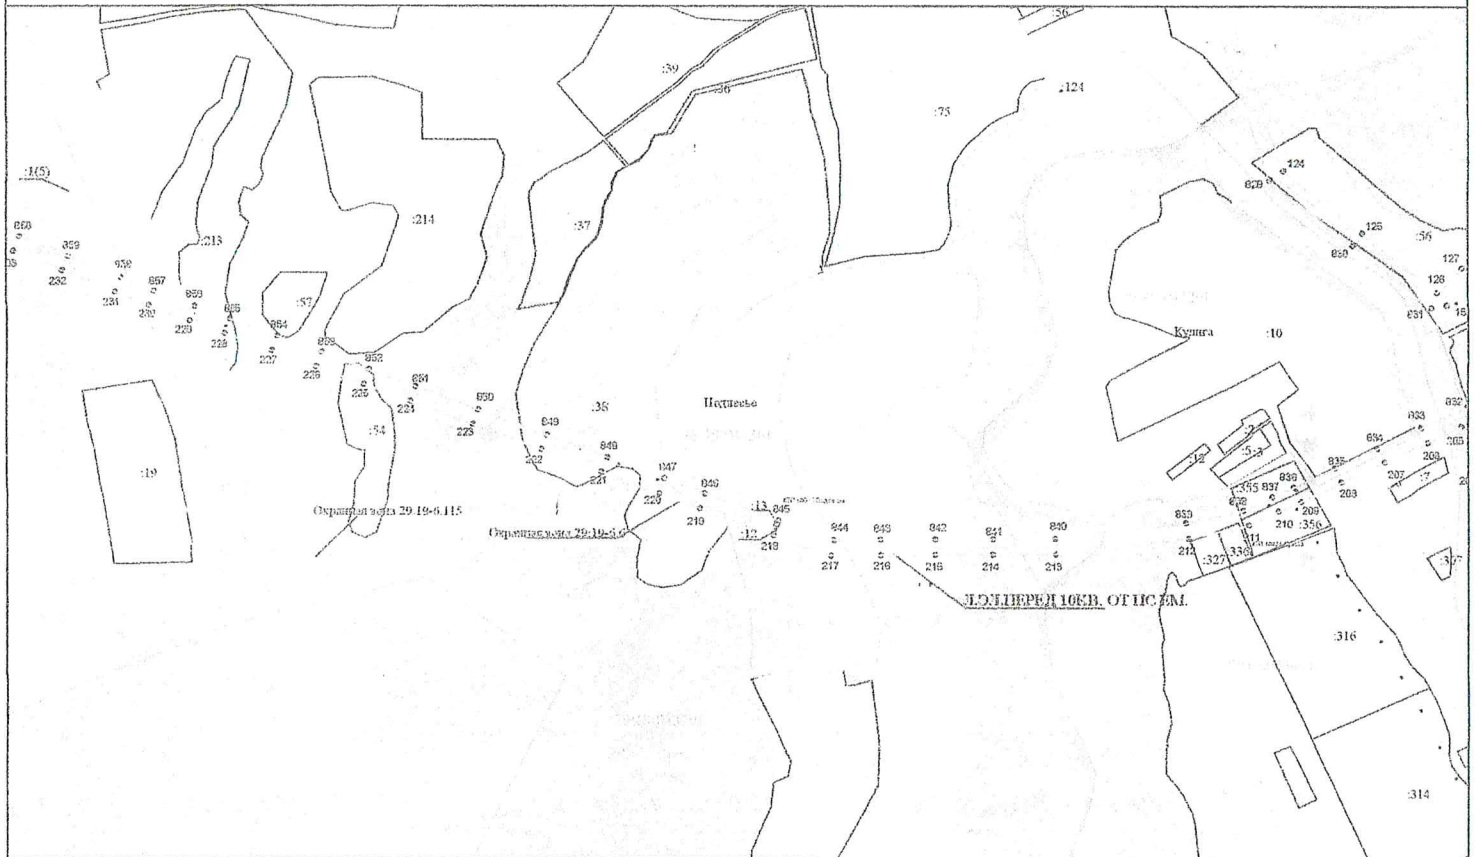

Масштаб 1: 5000

Условные обозначения:

- ① - обозначение характерных точек проектных границ публичного сервитута
- проектируемая зона границ публичного сервитута;
- линия электропередач;
- граница кадастрового квартала
- номер кадастрового квартала

1

- граница и номер земельного участка по сведениям ЕГРН

Подпись

Захаров Д. А. Дата "21" мая " 2020 г

Место для отпечатка (при наличии) лица, составившего описание местоположения границ объекта


Схема расположения границ публичного сервитута

Кадастровые номера земельных участков в отношении которых испрашивается публичный сервитут земли кадастрового квартала 20 19 03 4605
 20 19 03 4701, 20 19 03 4411, 20 19 03 4412, 20 19 04 2301, 20 19 04 2401, 20 19 04 2501, 20 19 04 0601, 20 19 04 3401, 20 19 04 3601, 20 19 04 3501, 20 19 04 6201,
 20 19 04 2801, 20 19 04 2701, 20 19 04 2601, 20 19 04 1801, 20 19 04 6301, 20 19 04 6201, 20 19 04 6601, 20 19 04 1101, 20 19 04 01201, 20 19 04 01301, 20 19 04 1501,
 20 19 04 1401, 20 19 04 1001, 20 19 04 0801, 20 19 04 3001, 20 19 04 2901, 20 19 04 1601, 20 19 04 3101, 20 19 04 3301, 20 19 04 3201, 20 19 04 3701, 20 19 04 4301,
 20 19 04 4201, 20 19 04 4401, 20 19 04 4302, 20 19 04 4101, 20 19 04 4002, 20 19 04 4001, 20 19 04 0801.5, 20 19 04 0801.6, 20 19 04 1401.1, 20 19 04 1501.160,
 20 19 04 1601.4, 20 19 04 1601.10, 20 19 04 1301.163, 20 19 04 1601.5, 20 19 04 1601.9, 20 19 04 1101.60, 20 19 00 00 00.2360, 20 19 04 2701.51, 20 19 04 2701.7,
 20 19 04 2701.56, 20 19 04 2801.17, 20 19 00 00 00.1, 20 19 04 2501.41, 20 19 04 2501.58, 20 19 04 2501.116, 20 19 04 2501.11, 20 19 04 2501.57, 20 19 04 2501.12,
 20 19 04 2501.336, 20 19 04 2501.55, 20 19 04 2501.110, 20 19 04 2501.109, 20 19 00 00 00.3934, 20 19 00 00 00.3939, 20 19 00 00 00.3932, 20 19 00 00 00.3935,
 20 19 00 00 00.3940, 20 19 04 2401.114, 20 19 04 0601.24, 20 19 04 0601.23, 20 19 04 2301.105, 20 19 04 2301.99, 20 19 04 2301.4, 20 19 04 2301.73,
 20 19 03 4412.50, 20 19 03 4412.63, 20 19 03 4412.7, 20 19 03 4411.13, 20 19 03 4701.104, 20 19 03 4412.8, 20 19 03 4701.244, 20 19 03 4701.230, 20 19 04 2401.3,
 20 19 04 3401.34, 20 19 04 3401.33, 20 19 04 3501.22, 20 19 04 3501.42, 20 19 04 3401.50, 20 19 04 3401.84, 20 19 04 3101.64, 20 19 00 00 00.3942, 20 19 04 3301.8,
 20 19 00 00 00.2361, 20 19 04 3401.47, 20 19 04 3401.61, 20 19 04 3101.21, 20 19 04 0601.15, 20 19 04 0601.22, 20 19 04 0601.21, 20 19 04 0601.20,
 20 19 04 3701.16, 20 19 04 3701.15, 20 19 04 3401.213, 20 19 04 3401.54, 20 19 04 3401.38, 20 19 04 3401.13, 20 19 04 3401.12, 20 19 04 4401.327,
 20 19 04 4401.336, 20 19 04 4401.355, 20 19 04 4401.356, 20 19 04 4101.59, 20 19 04 4101.56, 20 19 04 4101.65, 20 19 04 4101.73, 20 19 04 4101.62,
 20 19 00 00 00.2517, 20 19 04 4101.54, 20 19 04 4101.55, 20 19 04 4002.23, 20 19 04 4002.165, 20 19 04 4002.182, 20 19 04 4001.166, 20 19 04 3801.62,
 20 19 04 3801.63, 20 19 04 3401.64, 20 19 04 3401.63, 20 19 04 4402.216, 20 19 04 4402.215, 20 19 04 4402.276, 20 19 04 4101.67,
 20 19 04 4101.68, 20 19 04 4101.78, 20 19 04 4101.69

Объект: ЛЭЛ ПЕРЕД ЮКВ ОТ ПС ЕМ

Площадь испрашиваемого публичного сервитута - 80,4680 кв. м

Местоположение: Архангельская область, Холмогорский район

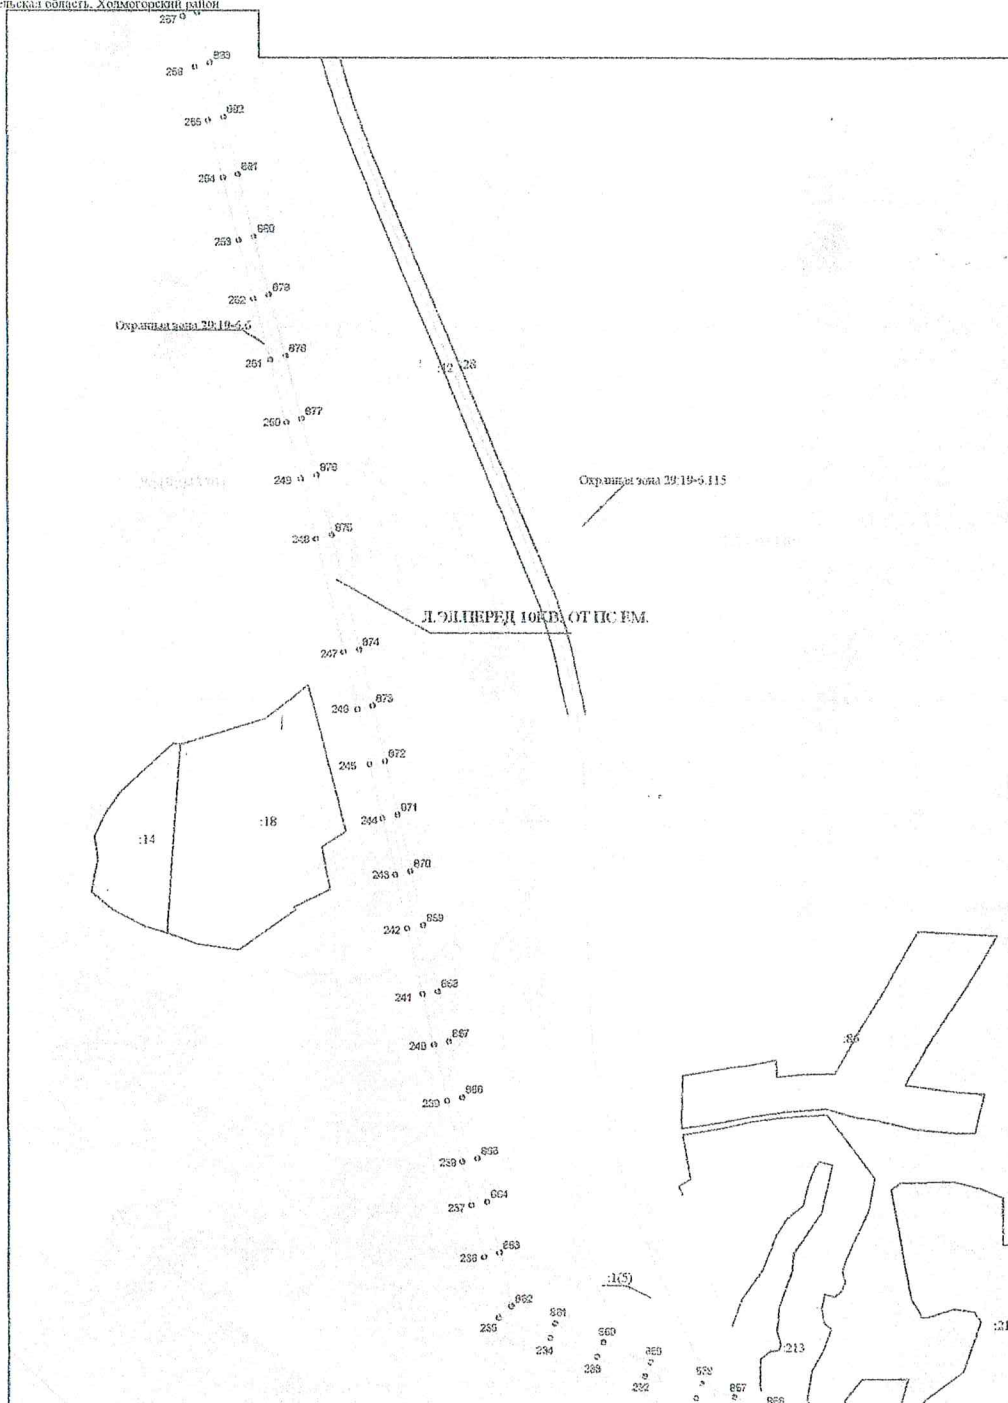

Условные обозначения:

- ① - обозначение характерных точек проектных границ публичного сервитута
- проектируемая зона границ публичного сервитута;
- линия электропередач;
- граница кадастрового квартала
- номер кадастрового квартала
- 1 - граница и номер земельного участка по сведениям ЕГРН

Масштаб 1 : 5000

Подпись


Захаров Д. А. Дата "21" мая " 2020 г

Место для оттиска печати (при наличии) лица, составившего описание местоположения границ объекта

Схема расположения границ публичного сервитута

Кадастровые номера земельных участков, в отношении которых испрашивается публичный сервитут: земли кадастрового квартала 29:19:034605, 29:19:034701, 29:19:034411, 29:19:034412, 29:19:042301, 29:19:042401, 29:19:042501, 29:19:040601, 29:19:043401, 29:19:043601, 29:19:043501, 29:19:046201, 29:19:042801, 29:19:042701, 29:19:042601, 29:19:041801, 29:19:046301, 29:19:040201, 29:19:046001, 29:19:041101, 29:19:041201, 29:19:041301, 29:19:041501, 29:19:041401, 29:19:041001, 29:19:040801, 29:19:043001, 29:19:042901, 29:19:041601, 29:19:043101, 29:19:043301, 29:19:043201, 29:19:043701, 29:19:044301, 29:19:044201, 29:19:044401, 29:19:044402, 29:19:044101, 29:19:044002, 29:19:044001, 29:19:040801:5, 29:19:040801:6, 29:19:041401:1, 29:19:041501:160, 29:19:041601:4, 29:19:041601:10, 29:19:041301:163, 29:19:041601:5, 29:19:041601:9, 29:19:041101:60, 29:19:000000:2360, 29:19:042701:51, 29:19:042701:7, 29:19:042701:56, 29:19:042801:17, 29:19:000000:1, 29:19:042501:41, 29:19:042501:58, 29:19:042501:116, 29:19:042501:11, 29:19:042501:57, 29:19:042501:12, 29:19:042501:56, 29:19:042501:55, 29:19:042501:110, 29:19:042501:109, 29:19:000000:3934, 29:19:000000:3939, 29:19:000000:3932, 29:19:000000:3935, 29:19:000000:3940, 29:19:042401:114, 29:19:040601:24, 29:19:040601:23, 29:19:042301:106, 29:19:042301:99, 29:19:042301:4, 29:19:042301:73, 29:19:034412:50, 29:19:034412:63, 29:19:034412:7, 29:19:034411:13, 29:19:034701:104, 29:19:034412:8, 29:19:034701:244, 29:19:034701:230, 29:19:042401:3, 29:19:043401:34, 29:19:043401:33, 29:19:043501:22, 29:19:043501:42, 29:19:043401:50, 29:19:043401:84, 29:19:043101:64, 29:19:000000:3942, 29:19:043301:8, 29:19:000000:2361, 29:19:043401:47, 29:19:043401:61, 29:19:043101:21, 29:19:040601:15, 29:19:040601:22, 29:19:040601:21, 29:19:040601:20, 29:19:043701:16, 29:19:043701:15, 29:19:043401:213, 29:19:043401:54, 29:19:043401:38, 29:19:044301:13, 29:19:044301:12, 29:19:044401:327, 29:19:044401:336, 29:19:044401:355, 29:19:044401:356, 29:19:044101:59, 29:19:044101:56, 29:19:044101:65, 29:19:044101:73, 29:19:044101:62, 29:19:000000:2517, 29:19:044101:54, 29:19:044101:55, 29:19:044002:23, 29:19:044002:165, 29:19:044002:182, 29:19:044001:166, 29:19:043801:62, 29:19:043801:63, 29:19:043401:60, 29:19:043401:64, 29:19:043401:63, 29:19:044402:216, 29:19:044402:215, 29:19:044402:276, 29:19:044101:67, 29:19:044101:68, 29:19:044101:78, 29:19:044101:69.

Объект: Л.ЭЛ.ПЕРЕД 10КВ. ОТ ПС ЕМ.
 Площадь испрашиваемого публичного сервитута - 804680 кв. м
 Местоположение: Архангельская область, Холмогорский район

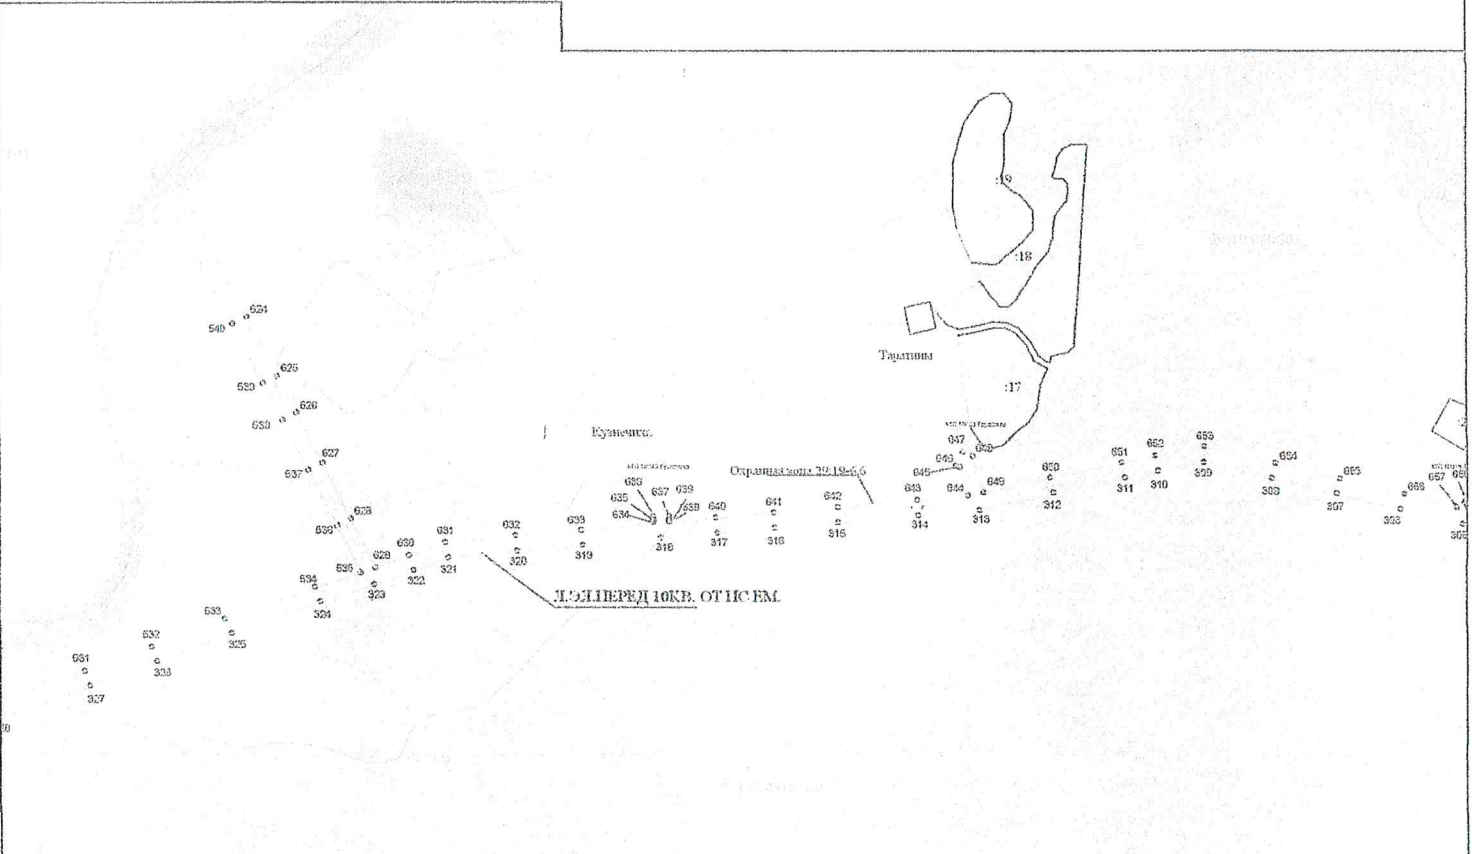

Масштаб 1: 5000

Условные обозначения:

- ① - обозначение характерных точек проектных границ публичного сервитута
- проектируемая зона границ публичного сервитута;
- линия электропередач;
- граница кадастрового квартала
- номер кадастрового квартала
- 1 - граница и номер земельного участка по сведениям ЕГРН

Подпись

Захаров Д. А. Дата "21" мая " 2020 г

Место для оттиска печати (при наличии) лица, составившего описание местоположения границ объекта


Схема расположения границ публичного сервитута

дастровые номера земельных участков, в отношении которых испрашивается публичный сервитут: земли кадастрового квартала 29:19:034605, 29:19:034701, 29:19:034411, 29:19:034412, 29:19:042301, 29:19:042401, 29:19:042501, 29:19:040601, 29:19:043101, 29:19:043601, 29:19:043501, 29:19:046201, 29:19:042801, 29:19:042701, 29:19:042601, 29:19:041801, 29:19:046301, 29:19:040201, 29:19:046001, 29:19:041101, 29:19:041201, 29:19:041301, 29:19:041501, 29:19:041401, 29:19:041001, 29:19:040801, 29:19:043001, 29:19:042901, 29:19:041601, 29:19:043101, 29:19:043301, 29:19:043201, 29:19:043701, 29:19:044301, 29:19:044201, 29:19:044401, 29:19:044402, 29:19:044101, 29:19:044002, 29:19:044001, 29:19:040801:5, 29:19:040801:6, 29:19:041401:1, 29:19:041501:160, 29:19:041601:4, 29:19:041601:10, 29:19:041301:163, 29:19:041601:5, 29:19:041601:9, 29:19:041101:60, 29:19:000000:2360, 29:19:042701:51, 29:19:042701:7, 29:19:042701:56, 29:19:042801:17, 29:19:000000:1, 29:19:042501:41, 29:19:042501:58, 29:19:042501:116, 29:19:042501:11, 29:19:042501:57, 29:19:042501:12, 29:19:042501:56, 29:19:042501:55, 29:19:042501:110, 29:19:042501:109, 29:19:000000:3934, 29:19:000000:3939, 29:19:000000:3932, 29:19:000000:3935, 29:19:000000:3940, 29:19:042401:114, 29:19:040601:24, 29:19:040601:23, 29:19:042301:106, 29:19:042301:99, 29:19:042301:4, 29:19:042301:73, 29:19:034412:50, 29:19:034412:63, 29:19:034412:7, 29:19:034411:13, 29:19:034701:104, 29:19:034412:8, 29:19:034701:244, 29:19:034701:230, 29:19:042401:3, 29:19:043401:34, 29:19:043401:33, 29:19:043501:22, 29:19:043501:42, 29:19:043401:50, 29:19:043401:84, 29:19:043101:64, 29:19:000000:3942, 29:19:043301:8, 29:19:000000:2361, 29:19:043401:47, 29:19:043401:61, 29:19:043101:21, 29:19:040601:15, 29:19:040601:22, 29:19:040601:21, 29:19:040601:20, 29:19:043701:16, 29:19:043701:15, 29:19:043401:213, 29:19:043401:54, 29:19:043401:38, 29:19:044301:13, 29:19:044301:12, 29:19:044401:327, 29:19:044401:336, 29:19:044401:355, 29:19:044401:356, 29:19:044101:59, 29:19:044101:56, 29:19:044101:65, 29:19:044101:73, 29:19:044101:62, 29:19:000000:2517, 29:19:044101:54, 29:19:044101:55, 29:19:044002:23, 29:19:044002:165, 29:19:044002:182, 29:19:044001:166, 29:19:043801:62, 29:19:043801:63, 29:19:043401:60, 29:19:043401:64, 29:19:043401:63, 29:19:044402:216, 29:19:044402:215, 29:19:044402:276, 29:19:044101:67, 29:19:044101:68, 29:19:044101:78, 29:19:044101:69.

Объект: Л.ЭЛ.ПЕРЕД ЮКВ. ОТ ПС ЕМ.

Площадь испрашиваемого публичного сервитута - 804680 кв. м

Местоположение: Архангельская область, Холмогорский район

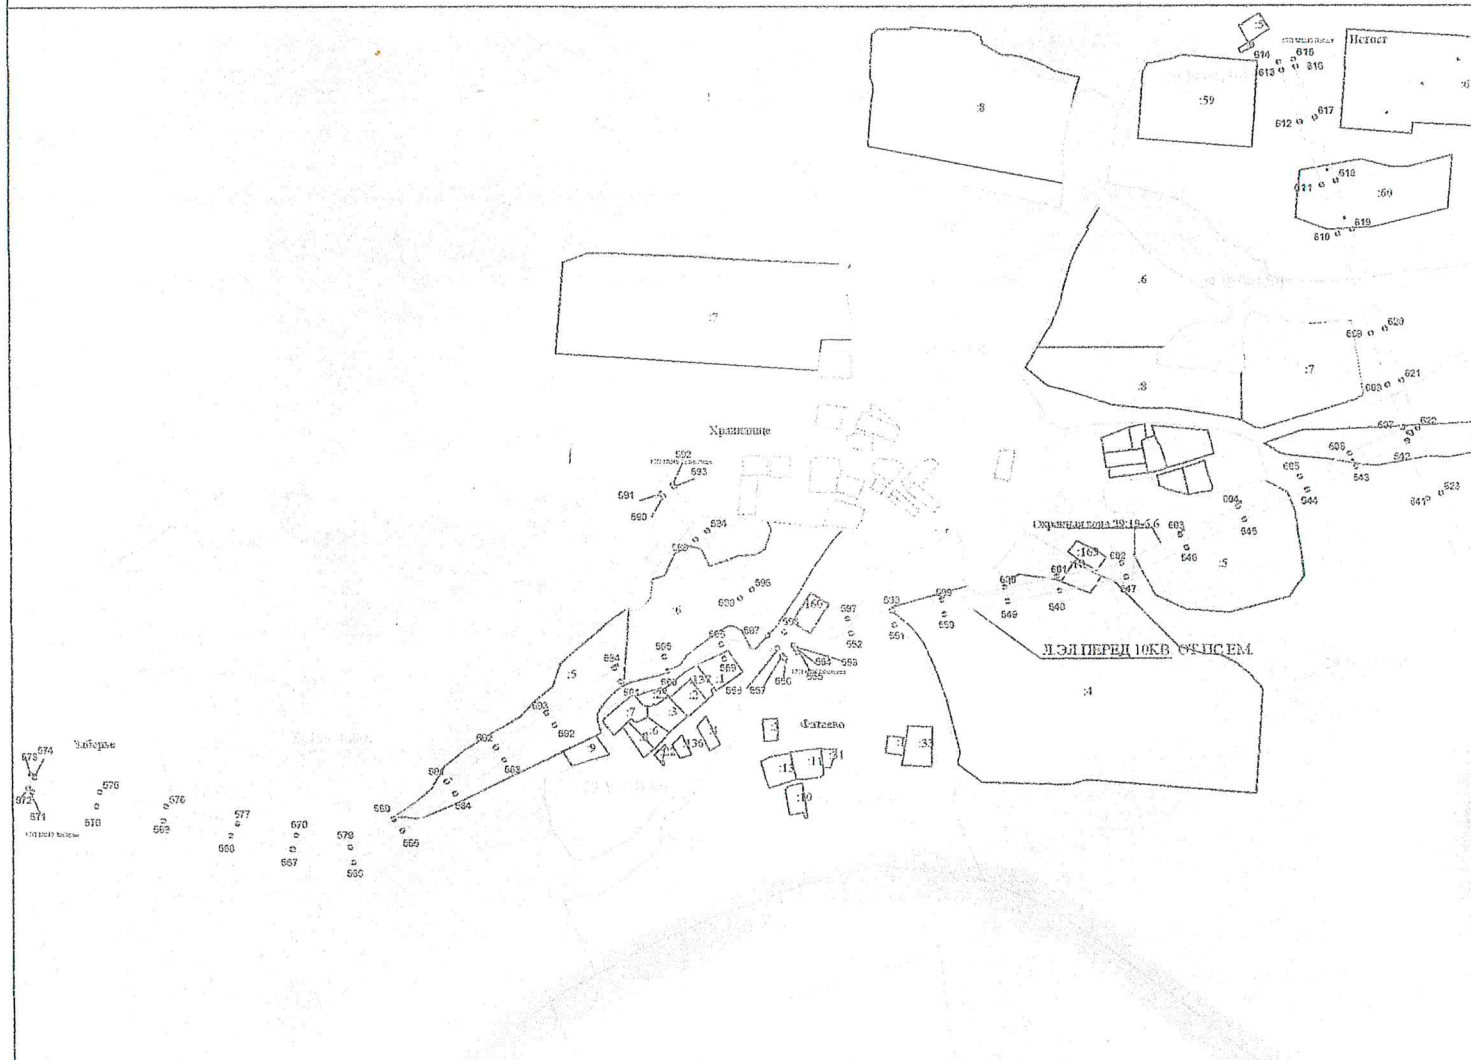

Условные обозначения:

Масштаб 1: 5000

- ① - обозначение характерных точек проектных границ публичного сервитута
- проектируемая зона границ публичного сервитута;
- линия электропередач;
- граница кадастрового квартала
- номер кадастрового квартала
- 1 - граница и номер земельного участка по сведениям ЕГРН

Подпись

Захаров Д. А. Дата "21" мая " 2020 г

Место для оттиска печати (при наличии) лица, составившего описание местоположения границ объекта


Схема расположения границ публичного сервитута

Кадастровый номер земельного участка, в отношении которого испрашивается публичный сервитут земель кадастрового квартала 29-19-034595, 29-19-034701, 29-19-034411, 29-19-034412, 29-19-042301, 29-19-042401, 29-19-042501, 29-19-046601, 29-19-043401, 29-19-043601, 29-19-043301, 29-19-046201, 29-19-042801, 29-19-042701, 29-19-042601, 29-19-041801, 29-19-046301, 29-19-040201, 29-19-046601, 29-19-041101, 29-19-041201, 29-19-041301, 29-19-041501, 29-19-041101, 29-19-041001, 29-19-040801, 29-19-043001, 29-19-042901, 29-19-041601, 29-19-043101, 29-19-043301, 29-19-043201, 29-19-043701, 29-19-044301, 29-19-043201, 29-19-044401, 29-19-044402, 29-19-044101, 29-19-044002, 29-19-044001, 29-19-040801-5, 29-19-040801-6, 29-19-041401-1, 29-19-041501-160, 29-19-041601-4, 29-19-041601-10, 29-19-041301-163, 29-19-041601-5, 29-19-041601-9, 29-19-041101-60, 29-19-066600-2360, 29-19-042701-51, 29-19-042701-7, 29-19-042701-56, 29-19-042801-17, 29-19-000000-1, 29-19-042501-41, 29-19-042501-38, 29-19-042501-116, 29-19-042501-11, 29-19-042501-57, 29-19-042501-12, 29-19-042501-56, 29-19-042501-55, 29-19-042501-110, 29-19-042501-109, 29-19-000000-3934, 29-19-000000-3938, 29-19-000000-3932, 29-19-000000-3935, 29-19-000000-3940, 29-19-042401-114, 29-19-040601-24, 29-19-040601-23, 29-19-042301-106, 29-19-042301-99, 29-19-042301-4, 29-19-042301-73, 29-19-034412-50, 29-19-034412-63, 29-19-034412-7, 29-19-034411-13, 29-19-034701-104, 29-19-034412-8, 29-19-034701-244, 29-19-034701-230, 29-19-042401-3, 29-19-043401-34, 29-19-043401-33, 29-19-043501-22, 29-19-043501-42, 29-19-043401-50, 29-19-043401-84, 29-19-043101-64, 29-19-000000-3942, 29-19-043301-8, 29-19-000000-2361, 29-19-043401-47, 29-19-043401-61, 29-19-043101-21, 29-19-040601-15, 29-19-040601-22, 29-19-040601-21, 29-19-040601-20, 29-19-043701-16, 29-19-043701-15, 29-19-043401-213, 29-19-043401-54, 29-19-043401-38, 29-19-044301-13, 29-19-044301-12, 29-19-044401-327, 29-19-044401-336, 29-19-044401-355, 29-19-044401-356, 29-19-044101-59, 29-19-044101-56, 29-19-044101-65, 29-19-044101-73, 29-19-044101-61, 29-19-000000-2317, 29-19-044101-54, 29-19-044101-55, 29-19-044002-23, 29-19-044002-165, 29-19-044002-182, 29-19-044001-166, 29-19-043801-62, 29-19-043801-63, 29-19-043401-60, 29-19-043401-64, 29-19-043401-63, 29-19-044402-216, 29-19-044402-215, 29-19-044402-276, 29-19-044101-67, 29-19-044101-68, 29-19-044101-78, 29-19-044101-69

Объект: ЛЭЛ ПЕРЕД 10КВ. ОТ ПС ЕМ.

Площадь испрашиваемого публичного сервитута - 804680 кв. м

Местоположение: Архангельская область, Холмогорский район

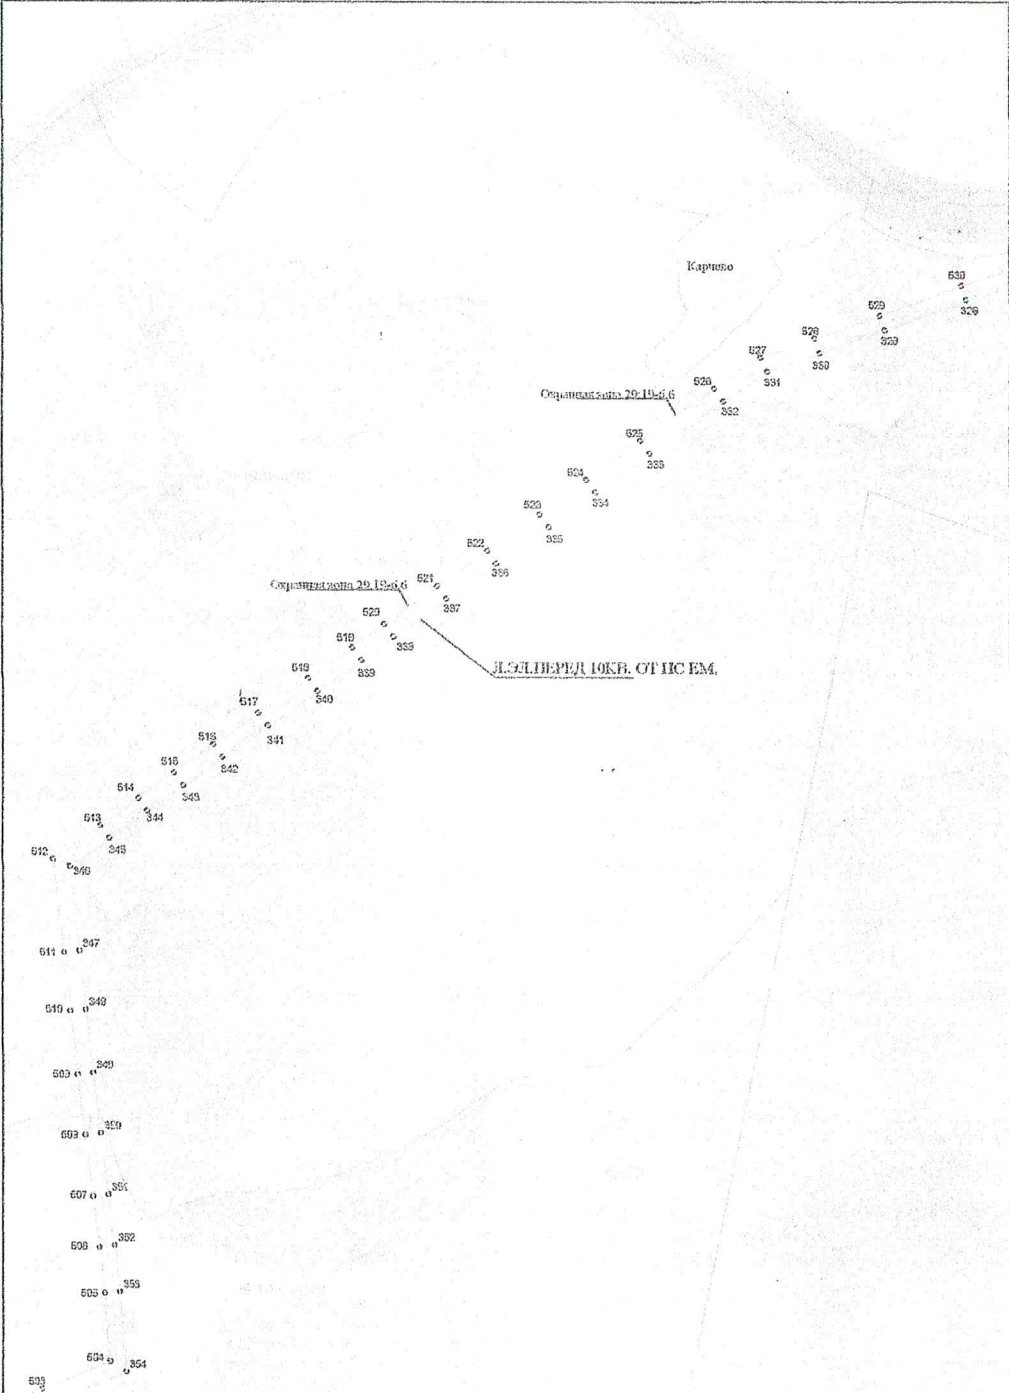

Условные обозначения:

- ¹ - обозначение характерных точек проектных границ публичного сервитута
- (shaded area) - проектируемая зона границ публичного сервитута;
- (dashed line) - линия электропередач;
- (dotted line) - граница кадастрового квартала
- (number) - номер кадастрового квартала
- (number in box) - граница и номер земельного участка по сведениям ЕГРН

Масштаб 1: 5000

Место для оттиска печати (при наличии) лица, составившего описание местоположения границ объекта


Схема расположения границ публичного сервитута

Кадастровые номера земельных участков, в отношении которых испрашивается публичный сервитут: земли кадастрового квартала 29:19:041605, 29:19:043701, 29:19:034411, 29:19:034412, 29:19:042301, 29:19:042401, 29:19:042501, 29:19:040601, 29:19:041301, 29:19:043601, 29:19:043501, 29:19:046201, 29:19:042801, 29:19:042701, 29:19:042601, 29:19:041801, 29:19:046301, 29:19:040201, 29:19:046001, 29:19:041101, 29:19:041201, 29:19:041301, 29:19:041501, 29:19:041401, 29:19:041001, 29:19:040801, 29:19:043001, 29:19:042901, 29:19:041601, 29:19:043101, 29:19:043301, 29:19:043201, 29:19:043701, 29:19:044301, 29:19:044201, 29:19:044401, 29:19:044402, 29:19:044101, 29:19:044002, 29:19:044001, 29:19:040801:5, 29:19:040801:6, 29:19:041401:1, 29:19:041501:160, 29:19:041601:4, 29:19:041601:10, 29:19:041301:163, 29:19:041601:5, 29:19:041601:9, 29:19:041101:60, 29:19:000000:2360, 29:19:042701:51, 29:19:042701:7, 29:19:042701:56, 29:19:042801:17, 29:19:000000:1, 29:19:042501:41, 29:19:042501:58, 29:19:042501:116, 29:19:042501:11, 29:19:042501:57, 29:19:042501:12, 29:19:042501:56, 29:19:042501:55, 29:19:042501:110, 29:19:042501:109, 29:19:000000:3934, 29:19:000000:3939, 29:19:000000:3932, 29:19:000000:3935, 29:19:000000:3940, 29:19:042401:114, 29:19:040601:24, 29:19:040601:23, 29:19:042301:106, 29:19:042301:99, 29:19:042301:4, 29:19:042301:73, 29:19:034412:50, 29:19:034412:63, 29:19:034412:7, 29:19:034411:13, 29:19:034701:104, 29:19:034412:8, 29:19:034701:244, 29:19:034701:230, 29:19:042401:3, 29:19:043401:34, 29:19:043401:33, 29:19:043501:22, 29:19:043501:42, 29:19:043401:50, 29:19:043401:84, 29:19:043101:64, 29:19:000000:3942, 29:19:043301:8, 29:19:000000:2361, 29:19:043401:47, 29:19:043401:61, 29:19:043101:21, 29:19:040601:15, 29:19:040601:22, 29:19:040601:21, 29:19:040601:20, 29:19:043701:16, 29:19:043701:15, 29:19:043401:213, 29:19:043401:54, 29:19:043401:38, 29:19:044301:13, 29:19:044301:12, 29:19:044401:327, 29:19:044401:336, 29:19:044401:355, 29:19:044401:356, 29:19:044101:59, 29:19:044101:56, 29:19:044101:65, 29:19:044101:73, 29:19:044101:62, 29:19:000000:2517, 29:19:044101:54, 29:19:044101:55, 29:19:044002:23, 29:19:044002:165, 29:19:044002:182, 29:19:044001:166, 29:19:043801:62, 29:19:043801:63, 29:19:043401:60, 29:19:043401:64, 29:19:043401:63, 29:19:044402:216, 29:19:044402:215, 29:19:044402:276, 29:19:044101:67, 29:19:044101:68, 29:19:044101:78, 29:19:044101:69.

Объект: Л.ЭЛ.ПЕРЕД 10КВ. ОТ ПС ЕМ.

Площадь испрашиваемого публичного сервитута - 804680 кв. м

Местоположение: Архангельская область, Холмогорский район

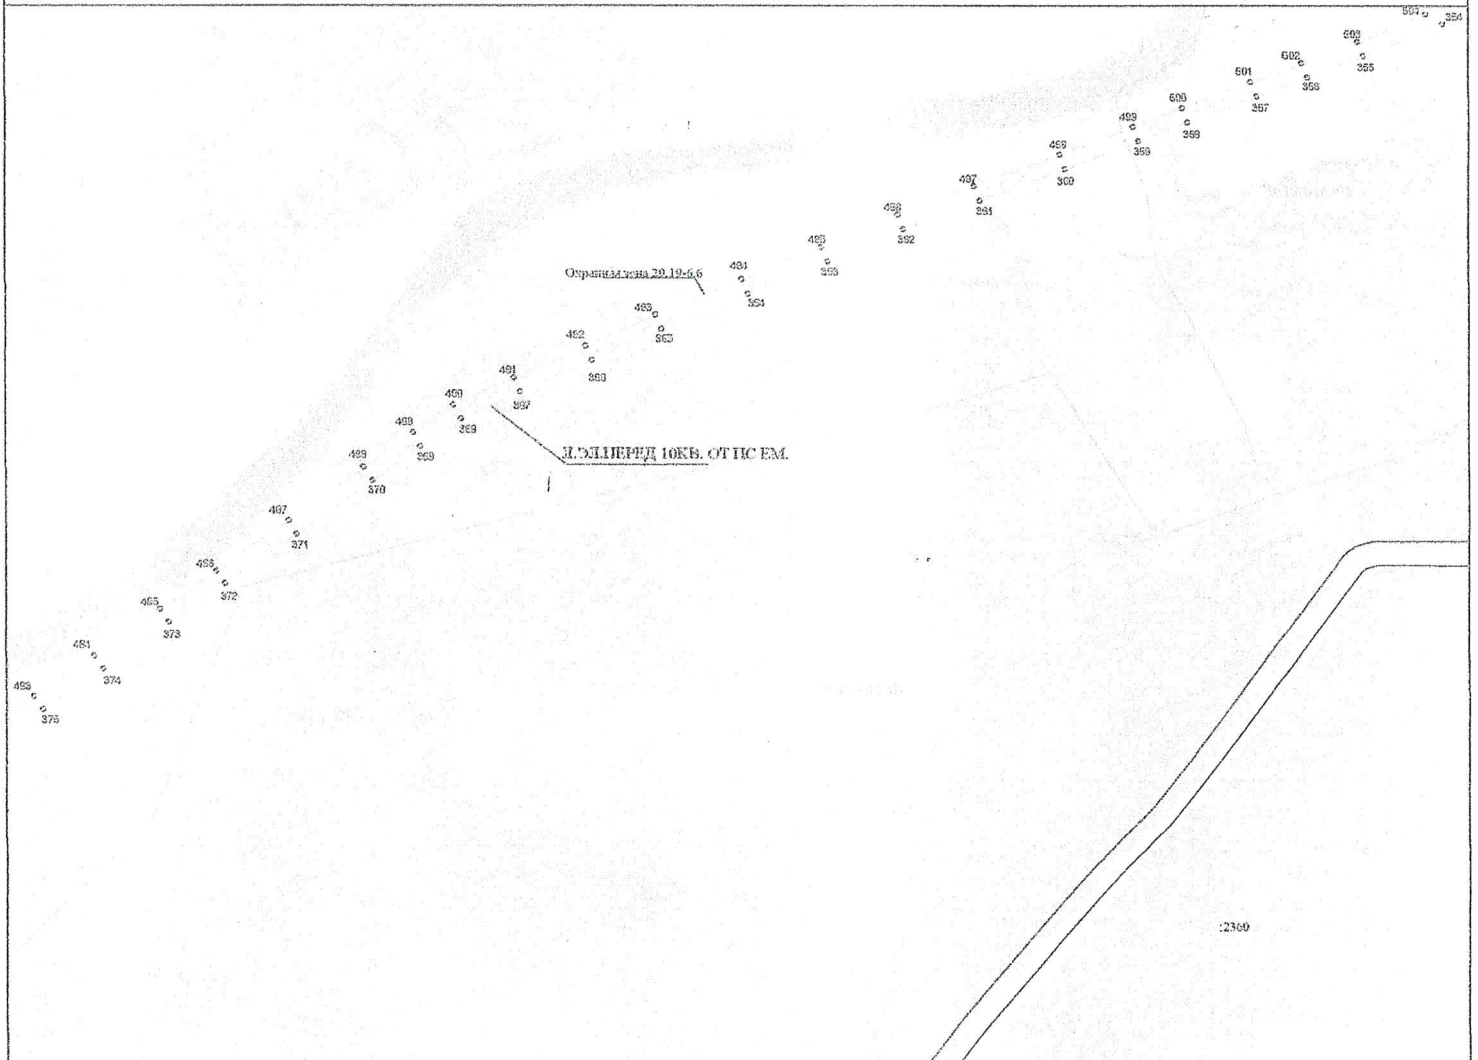

Условные обозначения:

- ① - обозначение характерных точек проектных границ публичного сервитута
- проектируемая зона границ публичного сервитута;
- линия электропередач;
- граница кадастрового квартала
- номер кадастрового квартала
- 1 - граница и номер земельного участка по сведениям ЕГРН

Масштаб 1: 5000

Подпись


Захаров Д. А. Дата "21" мая " 2020 г

Место для отрыва печати (при наличии) лица, составившего описание местоположения границ объекта

Схема расположения границ публичного сервитута

Кадастровые номера земельных участков, в отношении которых испрашивается публичный сервитут земли кадастрового квартала 29.19.034605:
 29.19.034701, 29.19.034111, 29.19.034112, 29.19.042301, 29.19.042401, 29.19.042501, 29.19.046001, 29.19.043401, 29.19.043601, 29.19.043501, 29.19.046201,
 29.19.043801, 29.19.042701, 29.19.042601, 29.19.041801, 29.19.046501, 29.19.040201, 29.19.046001, 29.19.041101, 29.19.041201, 29.19.041301, 29.19.041501,
 29.19.041101, 29.19.041601, 29.19.040801, 29.19.043001, 29.19.042901, 29.19.041601, 29.19.043101, 29.19.043301, 29.19.043201, 29.19.043701, 29.19.044301,
 29.19.044201, 29.19.044401, 29.19.044402, 29.19.044101, 29.19.044002, 29.19.044001, 29.19.040801.5, 29.19.040801.6, 29.19.041401.1, 29.19.041501.160,
 29.19.041601.4, 29.19.041601.10, 29.19.041301.163, 29.19.041601.5, 29.19.041601.9, 29.19.041101.60, 29.19.000000.2360, 29.19.043701.51, 29.19.042701.7,
 29.19.042701.5а, 29.19.042801.17, 29.19.000000.1, 29.19.042501.41, 29.19.042501.38, 29.19.042501.116, 29.19.042501.11, 29.19.042501.57, 29.19.042501.12,
 29.19.042501.56, 29.19.042501.55, 29.19.042501.110, 29.19.042501.108, 29.19.000000.3934, 29.19.000000.3939, 29.19.000000.3932, 29.19.000000.3935,
 29.19.000000.3940, 29.19.042401.114, 29.19.040601.24, 29.19.040601.23, 29.19.042301.106, 29.19.042301.99, 29.19.042301.4, 29.19.042301.73,
 29.19.034412.50, 29.19.034412.63, 29.19.034412.7, 29.19.034411.13, 29.19.034701.104, 29.19.034412.8, 29.19.034701.244, 29.19.034701.230, 29.19.042401.3,
 29.19.043401.34, 29.19.043401.33, 29.19.043501.22, 29.19.043501.42, 29.19.043401.50, 29.19.043401.84, 29.19.043101.64, 29.19.000000.3942, 29.19.043301.8,
 29.19.000000.2361, 29.19.043401.47, 29.19.043401.61, 29.19.043101.21, 29.19.040601.15, 29.19.040601.22, 29.19.040601.21, 29.19.040601.20,
 29.19.043701.16, 29.19.043701.15, 29.19.043401.213, 29.19.043401.54, 29.19.043401.38, 29.19.044301.13, 29.19.044301.12, 29.19.044401.327,
 29.19.044401.336, 29.19.044401.355, 29.19.044401.356, 29.19.044101.59, 29.19.044101.56, 29.19.044101.65, 29.19.044101.73, 29.19.044101.62,
 29.19.000000.2517, 29.19.044101.54, 29.19.044101.55, 29.19.044002.23, 29.19.044002.165, 29.19.044002.182, 29.19.044001.166, 29.19.043801.62,
 29.19.043801.63, 29.19.043401.60, 29.19.043401.64, 29.19.043401.63, 29.19.044402.216, 29.19.044402.215, 29.19.044402.276, 29.19.044101.67,
 29.19.044101.68, 29.19.044101.78, 29.19.044101.69.

Объект: ЛЭЛ ПЕРЕД ЮКВ ОТ ПС ЕМ
 Площадь испрашиваемого публичного сервитута - 804680 кв. м
 Местоположение: Архангельская область, Холмогорский район

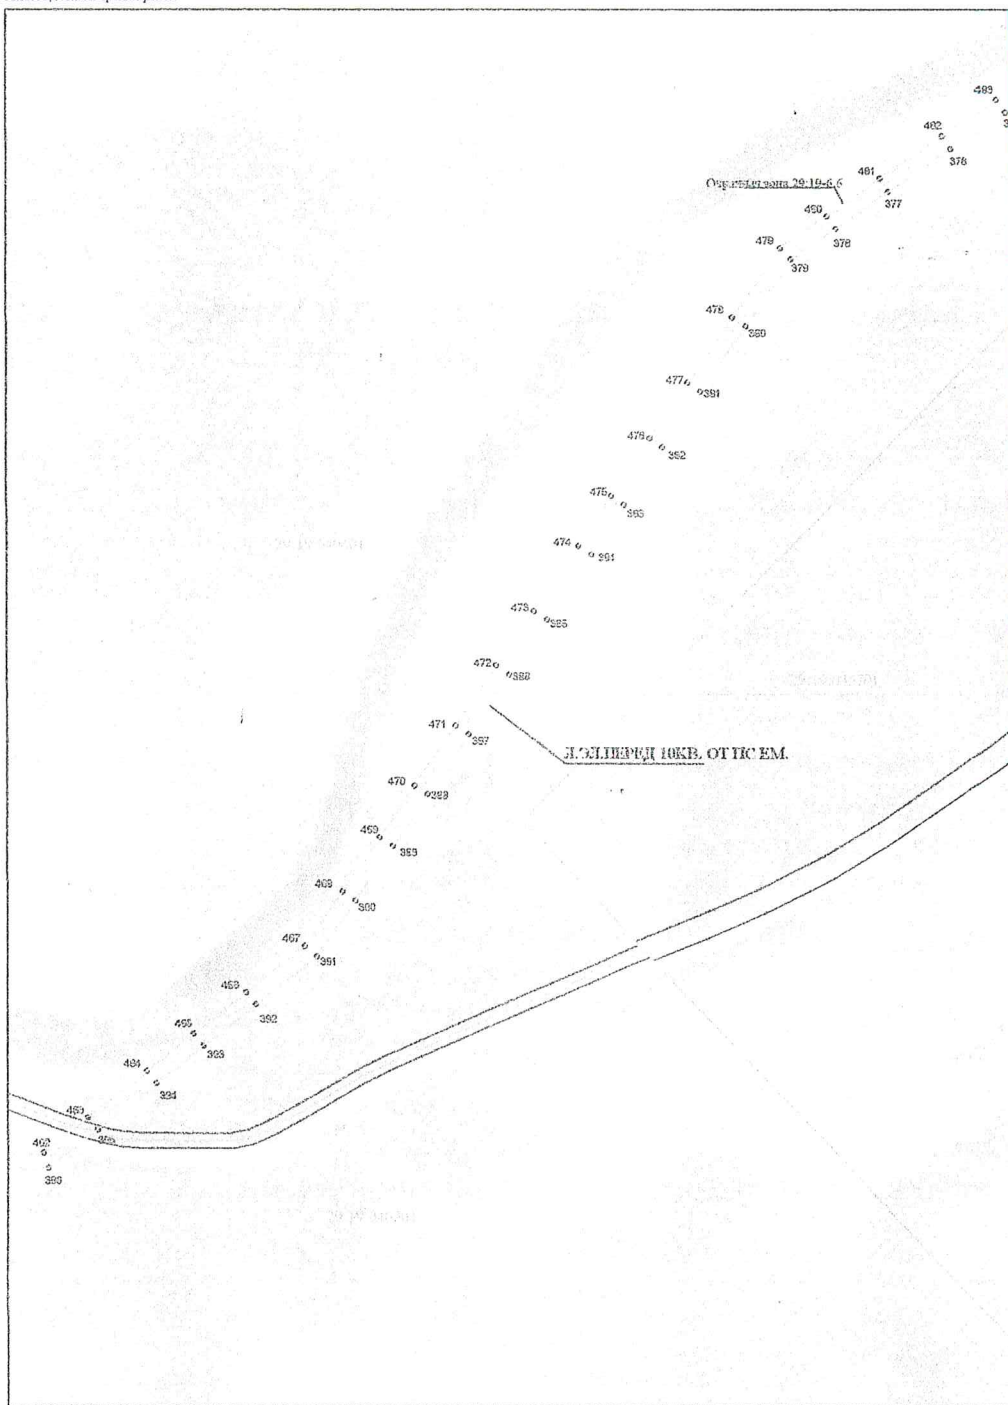

Условные обозначения:

- ① - обозначение характерных точек проектных границ публичного сервитута
- проектируемая зона границ публичного сервитута;
- линия электропередач;
- граница кадастрового квартала
- номер кадастрового квартала
- граница и номер земельного участка по сведениям ЕГРН

Масштаб 1: 5000

1:1

Подпись

Захаров Д. А. Дата "21" мая " 2020 г

Место для оттиска печати (при наличии) лица, составившего описание местоположения границ объекта


Схема расположения границ публичного сервитута

Кадастровые номера земельных участков, в отношении которых испрашивается публичный сервитут: земля кадастрового квартала 29:19:034605, 29:19:034701, 29:19:034411, 29:19:034412, 29:19:042301, 29:19:042401, 29:19:042501, 29:19:040601, 29:19:041301, 29:19:043601, 29:19:043501, 29:19:046201, 29:19:042801, 29:19:042701, 29:19:042601, 29:19:041801, 29:19:046301, 29:19:040201, 29:19:046001, 29:19:041101, 29:19:041201, 29:19:041301, 29:19:041501, 29:19:041401, 29:19:041001, 29:19:040801, 29:19:043001, 29:19:042901, 29:19:041601, 29:19:043101, 29:19:043301, 29:19:043201, 29:19:043701, 29:19:044301, 29:19:044201, 29:19:044401, 29:19:044402, 29:19:044101, 29:19:044002, 29:19:044001, 29:19:040801:5, 29:19:040801:6, 29:19:041401:1, 29:19:041501:160, 29:19:041601:4, 29:19:041601:10, 29:19:041301:163, 29:19:041601:5, 29:19:041601:9, 29:19:041101:60, 29:19:000000:2360, 29:19:042701:51, 29:19:042701:7, 29:19:042701:56, 29:19:042801:17, 29:19:000000:1, 29:19:042501:41, 29:19:042501:58, 29:19:042501:116, 29:19:042501:11, 29:19:042501:57, 29:19:042501:12, 29:19:042501:56, 29:19:042501:55, 29:19:042501:110, 29:19:042501:109, 29:19:000000:3934, 29:19:000000:3939, 29:19:000000:3932, 29:19:000000:3935, 29:19:000000:3940, 29:19:042401:114, 29:19:040601:24, 29:19:040601:23, 29:19:042301:106, 29:19:042301:99, 29:19:042301:4, 29:19:042301:73, 29:19:034412:50, 29:19:034412:63, 29:19:034412:7, 29:19:034411:13, 29:19:034701:104, 29:19:034412:8, 29:19:034701:244, 29:19:034701:230, 29:19:042401:3, 29:19:043401:34, 29:19:043401:33, 29:19:043501:22, 29:19:043501:42, 29:19:043401:50, 29:19:043401:84, 29:19:043101:64, 29:19:000000:3942, 29:19:043301:8, 29:19:000000:2361, 29:19:043401:47, 29:19:043401:61, 29:19:043101:21, 29:19:040601:15, 29:19:040601:22, 29:19:040601:21, 29:19:040601:20, 29:19:043701:16, 29:19:043701:15, 29:19:043401:213, 29:19:043401:54, 29:19:043401:38, 29:19:044301:13, 29:19:044301:12, 29:19:044401:327, 29:19:044401:336, 29:19:044401:355, 29:19:044401:356, 29:19:044101:59, 29:19:044101:56, 29:19:044101:65, 29:19:044101:73, 29:19:044101:62, 29:19:000000:2517, 29:19:044101:54, 29:19:044101:55, 29:19:044002:23, 29:19:044002:165, 29:19:044002:182, 29:19:044001:166, 29:19:043801:62, 29:19:043801:63, 29:19:043401:60, 29:19:043401:64, 29:19:043401:63, 29:19:044402:216, 29:19:044402:215, 29:19:044402:276, 29:19:044101:67, 29:19:044101:68, 29:19:044101:78, 29:19:044101:69.

Объект: Л.ЭЛ.ПЕРЕД 10КВ. ОТ ПС ЕМ.

Площадь испрашиваемого публичного сервитута - 804680 кв. м

Местоположение: Архангельская область, Холмогорский район

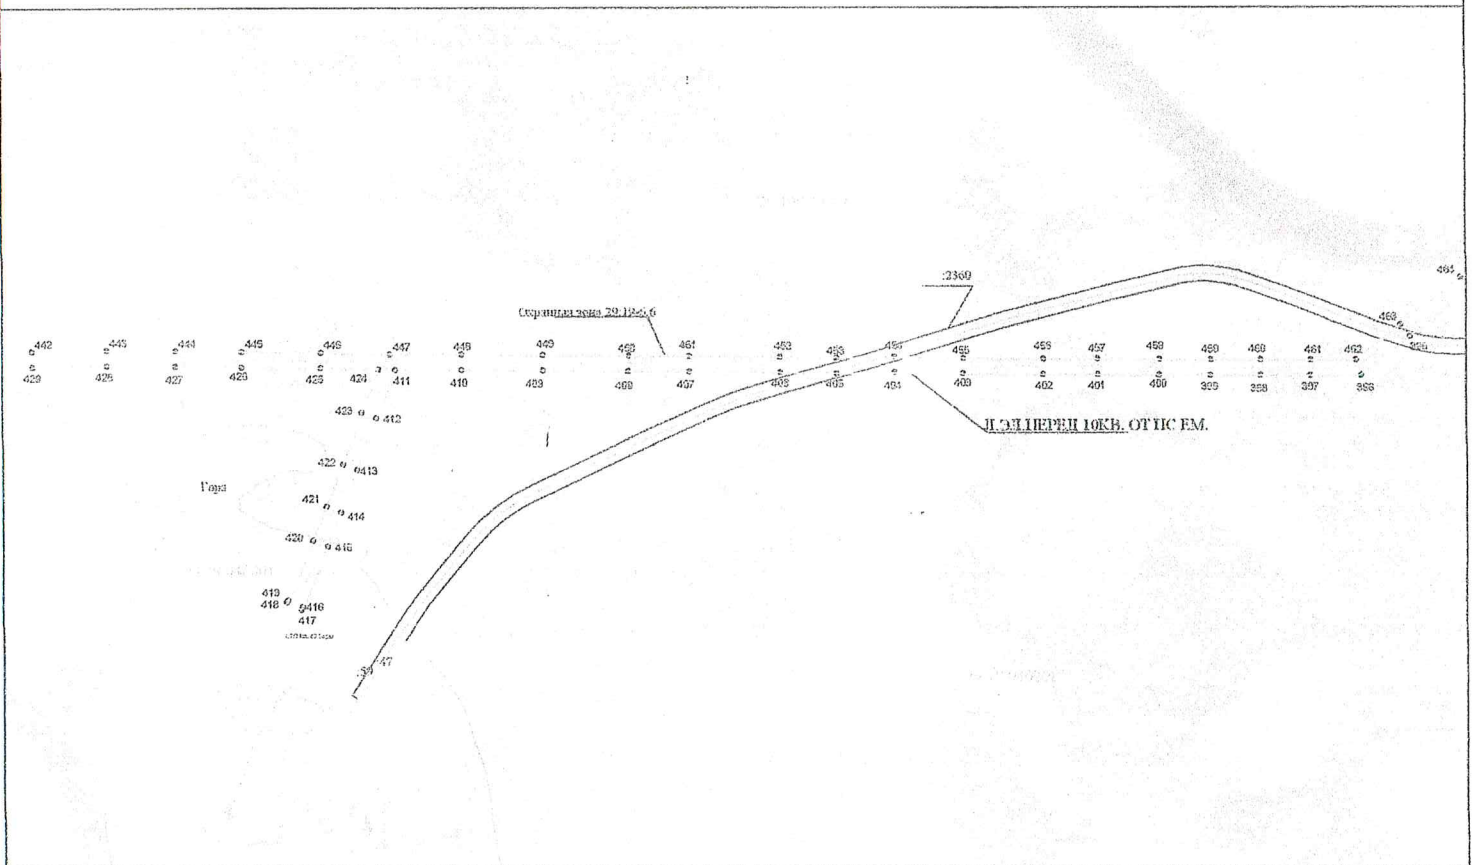

Масштаб 1: 5000

Условные обозначения:

- ① - обозначение характерных точек проектных границ публичного сервитута
- проектируемая зона границ публичного сервитута;
- линия электропередачи;
- граница кадастрового квартала
- номер кадастрового квартала
- 1 - граница и номер земельного участка по сведениям ЕГРН

Подпись

Захаров Д. А. Дата "21" мая " 2020 г

Место для оттиска печати (при наличии) лица, составившего описание местоположения границ объекта


Схема расположения границ публичного сервитута

Кадастровые номера земельных участков, в отношении которых испрашивается публичный сервитут: земли кадастрового квартала 29:19:034605, 29:19:034701, 29:19:034411, 29:19:034412, 29:19:042301, 29:19:042401, 29:19:042501, 29:19:040601, 29:19:043401, 29:19:043601, 29:19:043501, 29:19:046201, 29:19:042801, 29:19:042701, 29:19:042601, 29:19:041801, 29:19:046301, 29:19:040201, 29:19:046001, 29:19:041101, 29:19:041201, 29:19:041301, 29:19:041501, 29:19:041401, 29:19:041001, 29:19:040801, 29:19:043001, 29:19:042901, 29:19:041601, 29:19:043101, 29:19:043301, 29:19:043201, 29:19:043701, 29:19:044301, 29:19:044201, 29:19:044401, 29:19:044402, 29:19:044101, 29:19:044002, 29:19:044001, 29:19:040801:5, 29:19:040801:6, 29:19:041401:1, 29:19:041501:160, 29:19:041601:4, 29:19:041601:10, 29:19:041301:163, 29:19:041601:5, 29:19:041601:9, 29:19:041101:60, 29:19:000000:2360, 29:19:042701:51, 29:19:042701:7, 29:19:042701:56, 29:19:042801:17, 29:19:000000:1, 29:19:042501:41, 29:19:042501:58, 29:19:042501:116, 29:19:042501:11, 29:19:042501:57, 29:19:042501:12, 29:19:042501:56, 29:19:042501:55, 29:19:042501:110, 29:19:042501:109, 29:19:000000:3934, 29:19:000000:3939, 29:19:000000:3932, 29:19:000000:3935, 29:19:000000:3940, 29:19:042401:114, 29:19:040601:24, 29:19:040601:23, 29:19:042301:106, 29:19:042301:99, 29:19:042301:4, 29:19:042301:73, 29:19:034412:50, 29:19:034412:63, 29:19:034412:7, 29:19:034411:13, 29:19:034701:104, 29:19:034412:8, 29:19:034701:244, 29:19:034701:230, 29:19:042401:3, 29:19:043401:34, 29:19:043401:33, 29:19:043501:22, 29:19:043501:42, 29:19:043401:50, 29:19:043401:84, 29:19:043101:64, 29:19:000000:3942, 29:19:043301:8, 29:19:000000:2361, 29:19:043401:47, 29:19:043401:61, 29:19:043101:21, 29:19:040601:15, 29:19:040601:22, 29:19:040601:21, 29:19:040601:20, 29:19:043701:16, 29:19:043701:15, 29:19:043401:213, 29:19:043401:54, 29:19:043401:38, 29:19:044301:13, 29:19:044301:12, 29:19:044401:327, 29:19:044401:336, 29:19:044401:355, 29:19:044401:356, 29:19:044101:59, 29:19:044101:56, 29:19:044101:65, 29:19:044101:73, 29:19:044101:62, 29:19:000000:2517, 29:19:044101:54, 29:19:044101:55, 29:19:044002:23, 29:19:044002:165, 29:19:044002:182, 29:19:044001:166, 29:19:043801:62, 29:19:043801:63, 29:19:043401:60, 29:19:043401:64, 29:19:043401:63, 29:19:044402:216, 29:19:044402:215, 29:19:044402:276, 29:19:044101:67, 29:19:044101:68, 29:19:044101:78, 29:19:044101:69.

Объект: ЛЭЛ ПЕРЕД 10КВ. ОТ ПС ЕМ.

Площадь испрашиваемого публичного сервитута - 804680 кв. м

Местоположение: Архангельская область, Холмогорский район

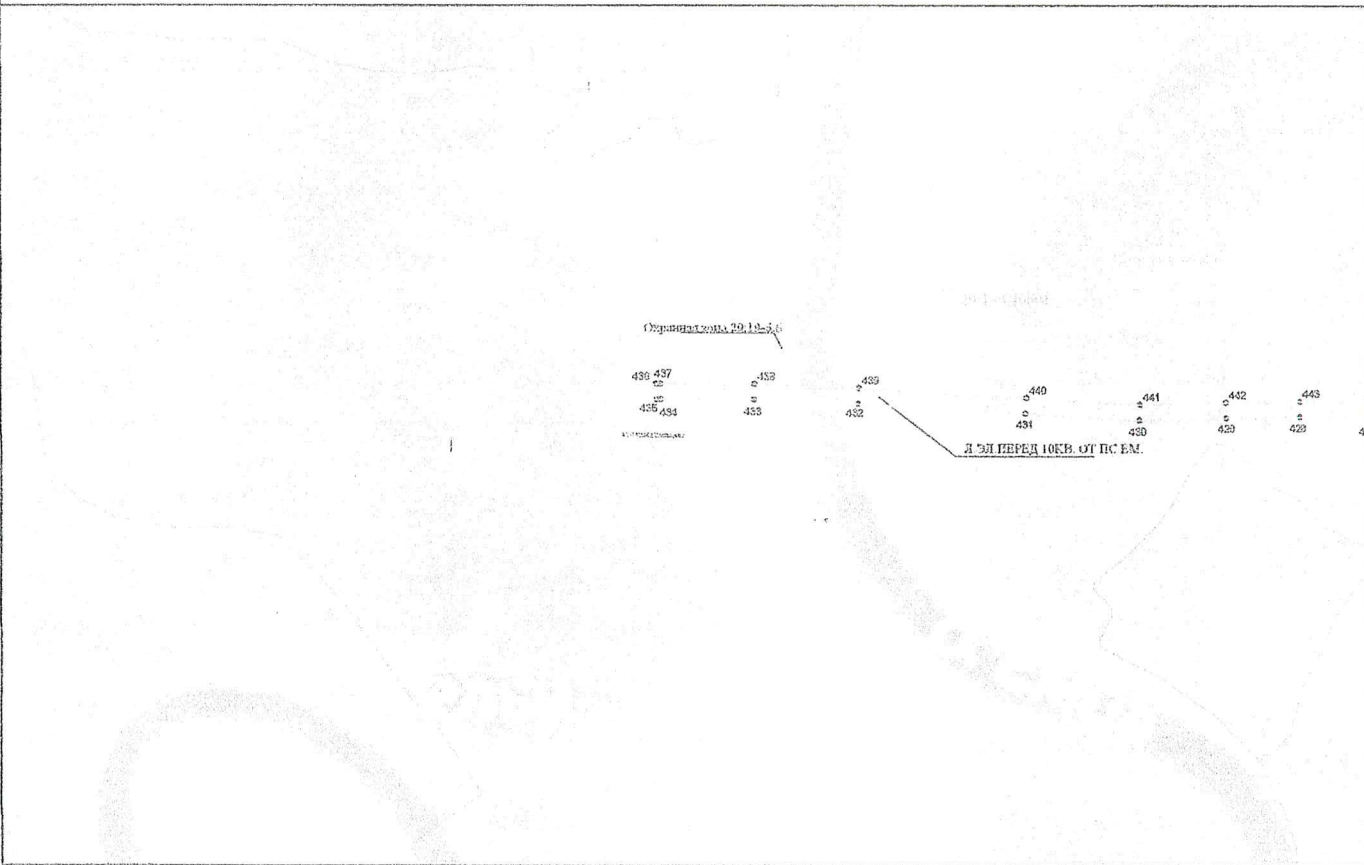

Масштаб 1: 5000

Условные обозначения:

- ① - обозначение характерных точек проектных границ публичного сервитута
- проектируемая зона границ публичного сервитута;
- линия электропередач;
- граница кадастрового квартала
- номер кадастрового квартала
- :1 - граница и номер земельного участка по сведениям ЕГРН

Подпись

Захаров Д. А. Дата "21" мая " 2020 г

Место для оттиска печати (при наличии) лица, составившего описание местоположения границ объекта

Каждый координатный публичный элемент			
Объект 1.3.1. ПЕРИМЕТР ОБЪЕКТА			
Обозначение характерной точки границы	Координаты, м		Средняя арифметическая погрешность по координатам характерных точек (D _{г.п.} , м)
	X	Y	
Система координат СКН-09, зона 3			
1	532754,01	528702,71	0,1
2	532777,92	528704,68	0,1
3	532756,88	528703,28	0,1
4	532734,31	528704,22	0,1
5	532709,44	528701,88	0,1
6	531969,81	528703,18	0,1
7	531852,14	528704,81	0,1
8	531829,57	528704,47	0,1
9	531818,32	528703,88	0,1
10	531768,23	528704,98	0,1
11	531719,22	528704,82	0,1
12	531707,67	528709,87	0,1
13	531650,90	528704,13	0,1
14	530973,71	528708,78	0,1
15	530920,83	528702,63	0,1
16	530824,03	528704,76	0,1
17	530749,69	528703,38	0,1
18	530670,40	528704,87	0,1
19	530594,69	528707,68	0,1
20	530521,78	528706,48	0,1
21	530448,81	528704,93	0,1
22	530386,08	528701,28	0,1
23	530334,92	528705,70	0,1
24	530275,13	528708,47	0,1
25	530222,62	528702,55	0,1
26	530186,96	528709,28	0,1
27	530159,78	528709,10	0,1
28	530121,87	528706,00	0,1
29	530074,82	528709,52	0,1
30	530027,61	528704,93	0,1
31	530002,49	528709,46	0,1
32	530026,94	528705,42	0,1
33	530006,96	528708,96	0,1
34	530040,29	528704,42	0,1
35	530048,17	528705,29	0,1
36	530034,53	528707,26	0,1
37	530026,82	528704,62	0,1
38	530073,89	528709,40	0,1
39	530093,90	528705,89	0,1
40	530049,16	528700,89	0,1
41	530094,31	528707,34	0,1
42	530041,67	528704,80	0,1
43	530008,98	528707,58	0,1
44	530007,16	528706,09	0,1
45	530074,37	528708,38	0,1
46	530009,99	528704,58	0,1
47	530061,90	528701,79	0,1
48	530021,19	528706,60	0,1
49	530009,00	528701,67	0,1
50	530002,87	528709,28	0,1
51	529998,81	528702,17	0,1
52	529987,33	528703,73	0,1
53	529982,18	528707,39	0,1
54	529995,04	528704,97	0,1
55	529980,56	528704,14	0,1
56	529966,03	528709,23	0,1
57	529949,11	528707,70	0,1
58	529942,07	528708,89	0,1
59	529938,12	528707,95	0,1
60	529941,10	528707,26	0,1
61	529944,62	528704,66	0,1
62	529938,24	528706,32	0,1
63	529945,43	528706,51	0,1
64	529947,48	528708,82	0,1
65	529942,97	528704,61	0,1
66	529949,33	528704,68	0,1
67	529927,61	528708,79	0,1
68	529923,75	528706,17	0,1
69	529939,12	528708,86	0,1
70	529911,69	528701,24	0,1
71	529901,89	528704,43	0,1
72	529909,04	528702,21	0,1
73	529901,53	528707,94	0,1
74	528945,66	528701,22	0,1
75	528895,90	528700,25	0,1
76	528887,35	528703,87	0,1
77	528878,46	528703,19	0,1
78	528873,81	528702,14	0,1
79	528855,32	528704,50	0,1
80	528859,09	528703,05	0,1
81	528866,90	528703,67	0,1
82	528869,81	528709,26	0,1
83	528834,26	528706,34	0,1
84	528778,14	528701,84	0,1
85	528680,21	528708,15	0,1
86	528626,71	528702,66	0,1
87	528591,95	528702,15	0,1
88	528562,81	528704,05	0,1
89	528488,52	528704,92	0,1
90	528434,91	528701,26	0,1
91	528374,71	528703,03	0,1
92	528312,06	528701,78	0,1
93	528261,17	528803,24	0,1
94	528178,17	528802,19	0,1
95	528116,11	528815,38	0,1
96	528054,19	528811,39	0,1
97	528000,44	528820,85	0,1
98	527949,28	528824,56	0,1
99	527897,12	528829,42	0,1
100	527776,14	528833,24	0,1

Подпись

Захаров Д. А. Дата "21" мая " 2020 г

Место для оттиска печати (при наличии) лица, составившего описание местоположения границ объекта

101	527716.84	5288416.94	0.1
102	527555.21	5288512.11	0.1
103	527475.84	5288598.88	0.1
104	527402.80	5288652.65	0.1
105	527327.75	5288724.41	0.1
106	527251.21	5288795.82	0.1
107	527181.78	5288881.16	0.1
108	527118.11	5288987.14	0.1
109	527071.21	5289091.33	0.1
110	527014.97	5289203.34	0.1
111	526959.74	5289318.67	0.1
112	526905.45	5289436.57	0.1
113	526851.61	5289558.41	0.1
114	526798.09	5289687.42	0.1
115	526745.38	5289821.76	0.1
116	526693.33	5289961.55	0.1
117	526642.24	5290107.02	0.1
118	526591.55	5290257.74	0.1
119	526541.82	5290413.11	0.1
120	526493.24	5290573.48	0.1
121	526445.66	5290738.58	0.1
122	526398.51	5290909.98	0.1
123	526352.54	5291087.86	0.1
124	526307.45	5291272.75	0.1
125	526263.81	5291464.47	0.1
126	526221.02	5291663.53	0.1
127	526179.82	5291870.83	0.1
128	526139.73	5292086.66	0.1
129	526100.38	5292310.45	0.1
130	526062.33	5292542.25	0.1
131	526025.34	5292782.88	0.1
132	525989.67	5293031.91	0.1
133	525955.18	5293289.52	0.1
134	525921.98	5293556.15	0.1
135	525889.54	5293832.19	0.1
136	525857.87	5294117.43	0.1
137	525826.80	5294411.09	0.1
138	525796.37	5294713.69	0.1
139	525766.57	5295024.15	0.1
140	525737.50	5295342.56	0.1
141	525709.02	5295669.19	0.1
142	525681.13	5296004.44	0.1
143	525653.65	5296348.92	0.1
144	525626.72	5296702.74	0.1
145	525600.27	5297065.20	0.1
146	525574.33	5297436.14	0.1
147	525548.99	5297815.69	0.1
148	525524.15	5298204.39	0.1
149	525500.00	5298602.78	0.1
150	525476.54	5299011.48	0.1
151	525453.77	5299430.11	0.1
152	525431.56	5299858.39	0.1
153	525409.92	5300296.85	0.1
154	525388.84	5300745.27	0.1
155	525368.36	5301204.49	0.1
156	525348.47	5301674.28	0.1
157	525329.17	5302154.33	0.1
158	525310.46	5302645.37	0.1
159	525292.30	5303147.16	0.1
160	525274.66	5303660.31	0.1
161	525257.57	5304184.47	0.1
162	525241.00	5304719.34	0.1
163	525224.97	5305265.57	0.1
164	525209.47	5305822.85	0.1
165	525194.46	5306391.87	0.1
166	525179.98	5306972.26	0.1
167	525166.07	5307564.52	0.1
168	525152.67	5308168.48	0.1
169	525139.81	5308784.81	0.1
170	525127.43	5309413.24	0.1
171	525115.56	5309053.47	0.1
172	525104.24	5309705.31	0.1
173	525093.49	5310369.53	0.1
174	525083.24	5311046.89	0.1
175	525073.53	5311737.16	0.1
176	525064.29	5312440.05	0.1
177	525055.56	5313155.35	0.1
178	525047.27	5313883.85	0.1
179	525039.46	5314625.33	0.1
180	525032.16	5315379.55	0.1
181	525025.39	5316147.24	0.1
182	525019.07	5316928.14	0.1
183	525013.22	5317722.91	0.1
184	525007.85	5318531.31	0.1
185	525002.89	5319353.06	0.1
186	524998.26	5320188.91	0.1
187	524994.00	5321038.61	0.1
188	524990.13	5321902.01	0.1
189	524986.67	5322779.85	0.1
190	524983.64	5323671.89	0.1
191	524981.00	5324577.88	0.1
192	524978.78	5325497.58	0.1
193	524976.92	5326430.75	0.1
194	524975.45	5327377.15	0.1
195	524974.30	5328337.55	0.1
196	524973.49	5329311.83	0.1
197	524973.00	5330299.87	0.1
198	524972.87	5331301.55	0.1
199	524973.07	5332317.63	0.1
200	524973.52	5333347.83	0.1

Подпись

Захаров Д. А. Дата "21" мая " 2020 г

Место для оттиска печати (при наличии) лица, составившего описание местоположения границ объекта

201	524614.02	5288708.15	0.1
202	524674.14	5288977.85	0.1
203	524742.13	5289248.72	0.1
204	524804.71	5289520.08	0.1
205	524864.87	5289792.38	0.1
206	524922.73	5290065.08	0.1
207	524978.24	5290338.27	0.1
208	525032.11	5290612.35	0.1
209	525083.28	5290887.33	0.1
210	525131.85	5291163.07	0.1
211	525177.89	5291439.46	0.1
212	525221.11	5291716.25	0.1
213	525261.45	5291993.31	0.1
214	525298.74	5292270.64	0.1
215	525333.41	5292548.35	0.1
216	525365.91	5292826.36	0.1
217	525395.44	5293104.54	0.1
218	525422.09	5293382.89	0.1
219	525445.74	5293661.42	0.1
220	525466.48	5293940.13	0.1
221	525484.21	5294219.01	0.1
222	525498.92	5294498.06	0.1
223	525510.61	5294777.27	0.1
224	525519.28	5295056.64	0.1
225	525524.93	5295336.17	0.1
226	525527.56	5295615.86	0.1
227	525527.16	5295895.71	0.1
228	525523.85	5296175.72	0.1
229	525517.51	5296455.88	0.1
230	525508.13	5296736.19	0.1
231	525495.72	5297016.66	0.1
232	525480.28	5297297.29	0.1
233	525461.81	5297578.00	0.1
234	525440.30	5297858.78	0.1
235	525415.77	5298139.73	0.1
236	525388.22	5298420.84	0.1
237	525357.67	5298702.11	0.1
238	525324.12	5298983.54	0.1
239	525288.57	5299265.13	0.1
240	525250.02	5299546.88	0.1
241	525208.47	5299828.79	0.1
242	525163.92	5300110.86	0.1
243	525116.37	5300393.09	0.1
244	525065.82	5300675.48	0.1
245	525012.27	5300957.93	0.1
246	524955.72	5301240.54	0.1
247	524896.17	5301523.31	0.1
248	524833.62	5301806.24	0.1
249	524768.07	5302089.33	0.1
250	524700.52	5302372.58	0.1
251	524630.97	5302655.99	0.1
252	524559.42	5302939.56	0.1
253	524485.87	5303223.29	0.1
254	524409.32	5303507.18	0.1
255	524330.77	5303791.23	0.1
256	524249.22	5304075.44	0.1
257	524164.67	5304359.81	0.1
258	524077.12	5304644.44	0.1
259	523986.57	5304929.33	0.1
260	523893.02	5305214.48	0.1
261	523797.47	5305500.00	0.1
262	523700.92	5305785.99	0.1
263	523602.37	5306072.44	0.1
264	523501.82	5306359.35	0.1
265	523399.27	5306646.72	0.1
266	523294.72	5306934.55	0.1
267	523188.17	5307222.84	0.1
268	523079.62	5307511.69	0.1
269	522969.07	5307801.00	0.1
270	522856.52	5308090.77	0.1
271	522742.97	5308380.91	0.1
272	522627.42	5308671.52	0.1
273	522509.87	5308962.61	0.1
274	522390.32	5309254.18	0.1
275	522268.77	5309546.23	0.1
276	522145.22	5309838.76	0.1
277	522020.67	5310131.77	0.1
278	521894.12	5310425.26	0.1
279	521765.57	5310719.23	0.1
280	521635.02	5311013.68	0.1
281	521502.47	5311308.61	0.1
282	521367.92	5311604.02	0.1
283	521231.37	5311900.00	0.1
284	521092.82	5312196.55	0.1
285	520952.27	5312493.66	0.1
286	520809.72	5312791.33	0.1
287	520665.17	5313089.56	0.1
288	520518.62	5313388.35	0.1
289	520370.07	5313687.70	0.1
290	520219.52	5313987.71	0.1
291	520066.97	5314288.38	0.1
292	519912.42	5314589.71	0.1
293	519756.87	5314891.70	0.1
294	519599.32	5315194.35	0.1
295	519440.77	5315497.66	0.1
296	519281.22	5315801.63	0.1
297	519120.67	5316106.26	0.1
298	518959.12	5316411.55	0.1
299	518796.57	5316717.50	0.1
300	518633.02	5317024.11	0.1

Подпись

Захаров Д. А. Дата "21" мая " 2020 г

Место для оттиска печати (при наличии) лица, составившего описание местоположения границ объекта

301	529555,78	529579,75	0,1
302	529555,86	529579,87	0,1
303	529560,00	529579,54	0,1
304	529561,61	529569,88	0,1
305	529561,66	529569,14	0,1
306	529562,56	529569,65	0,1
307	529563,58	529569,19	0,1
308	529564,04	529569,35	0,1
309	529568,07	529569,13	0,1
310	529573,43	529569,32	0,1
311	529568,97	529569,36	0,1
312	529564,59	529569,83	0,1
313	529563,50	529569,81	0,1
314	529573,01	529569,41	0,1
315	529563,45	529569,56	0,1
316	529568,62	529569,88	0,1
317	529561,81	529569,42	0,1
318	529565,01	529569,34	0,1
319	529574,95	529569,49	0,1
320	529567,03	529569,47	0,1
321	529558,05	529569,61	0,1
322	529561,27	529569,45	0,1
323	529561,08	529569,48	0,1
324	529486,82	529569,58	0,1
325	529455,78	529495,38	0,1
326	529417,79	529464,71	0,1
327	529385,02	529433,43	0,1
328	529341,82	529402,67	0,1
329	529300,89	529371,98	0,1
330	529269,19	529340,48	0,1
331	529244,12	529309,67	0,1
332	529203,47	529278,59	0,1
333	529163,19	529247,88	0,1
334	529123,16	529216,87	0,1
335	529083,96	529185,84	0,1
336	528983,62	528996,96	0,1
337	528933,67	528965,98	0,1
338	528884,19	528934,41	0,1
339	528834,48	528903,65	0,1
340	528811,17	528872,98	0,1
341	528764,59	528841,49	0,1
342	528717,87	528810,10	0,1
343	528683,47	528778,34	0,1
344	528648,84	528746,81	0,1
345	528611,39	528715,22	0,1
346	528572,97	528683,85	0,1
347	528538,86	528652,86	0,1
348	528499,29	528621,11	0,1
349	528465,14	528589,72	0,1
350	528431,55	528558,34	0,1
351	528397,67	528527,02	0,1
352	528359,09	528495,40	0,1
353	528326,24	528464,83	0,1
354	528287,58	528433,42	0,1
355	528244,23	528402,69	0,1
356	528201,88	528371,87	0,1
357	528160,73	528340,48	0,1
358	528119,38	528309,74	0,1
359	528077,58	528278,56	0,1
360	528036,11	528247,79	0,1
361	527994,75	528216,56	0,1
362	527953,22	528185,07	0,1
363	527911,66	528153,47	0,1
364	527870,17	528121,80	0,1
365	527828,63	528090,13	0,1
366	527787,87	528058,10	0,1
367	527747,79	528026,86	0,1
368	527707,22	528000,40	0,1
369	527666,04	527973,64	0,1
370	527625,40	527946,84	0,1
371	527584,82	527920,00	0,1
372	527544,39	527893,24	0,1
373	527504,67	527866,30	0,1
374	527464,42	527839,42	0,1
375	526958,01	527413,01	0,1
376	526908,66	527386,86	0,1
377	526859,08	527360,83	0,1
378	526809,99	527334,29	0,1
379	526759,00	527307,71	0,1
380	526668,99	527281,92	0,1
381	526578,55	527255,54	0,1
382	526488,04	527229,38	0,1
383	526397,29	527203,30	0,1
384	526307,92	527177,78	0,1
385	526216,34	527151,17	0,1
386	526125,64	527124,86	0,1
387	526035,32	527098,21	0,1
388	525944,62	527071,98	0,1
389	525854,15	527045,34	0,1
390	525763,52	527018,73	0,1
391	525673,99	526991,99	0,1
392	525584,14	526965,74	0,1
393	525492,72	526939,15	0,1
394	525401,65	526912,02	0,1
395	525310,00	526884,67	0,1
396	525218,51	526857,31	0,1
397	525126,01	526829,54	0,1
398	525034,22	526801,85	0,1
399	524942,48	526773,73	0,1
400	524850,00	526745,20	0,1

Подпись

Место для оттиска печати (при наличии) лица, составившего описание местоположения границ объекта

Захаров Д. А. Дата "21" мая " 2020 г

401	525526.79	3278855.17	0.1
402	525526.86	3278852.36	0.1
403	525527.98	3278848.75	0.1
404	525528.83	3278852.28	0.1
405	525527.67	3278843.87	0.1
406	525529.38	3278853.36	0.1
407	525529.82	3278844.05	0.1
408	525531.23	3278838.33	0.1
409	525531.88	3278849.88	0.1
410	525531.04	3278840.04	0.1
411	525532.84	3278849.07	0.1
412	525531.69	3278853.60	0.1
413	525538.41	3278856.91	0.1
414	525541.46	3278844.12	0.1
415	525538.88	3278826.26	0.1
416	525541.73	3278823.04	0.1
417	525528.08	3278850.77	0.1
418	525549.26	3278872.46	0.1
419	525552.28	3278874.44	0.1
420	525542.65	3278876.75	0.1
421	525549.44	3278872.87	0.1
422	525546.04	3278847.35	0.1
423	525547.31	3278874.17	0.1
424	525542.26	3278874.81	0.1
425	525545.21	3278848.21	0.1
426	525546.77	3278843.88	0.1
427	525547.86	327873.85	0.1
428	525548.74	3278821.46	0.1
429	525547.04	3278851.34	0.1
430	525548.82	3278846.34	0.1
431	525547.64	3278841.41	0.1
432	525548.54	3278833.47	0.1
433	525549.83	3278823.33	0.1
434	525549.11	3277749.59	0.1
435	525549.88	3277763.86	0.1
436	525548.86	3277762.99	0.1
437	525549.11	3277749.17	0.1
438	525548.93	3277895.41	0.1
439	525548.51	3278024.47	0.1
440	525548.41	3278020.80	0.1
441	525548.84	3278016.84	0.1
442	525548.03	3278030.87	0.1
443	525548.75	3278621.37	0.1
444	525548.96	3278724.08	0.1
445	525547.77	3278844.16	0.1
446	525546.21	3278848.73	0.1
447	525548.81	3278912.18	0.1
448	525548.08	3278916.18	0.1
449	525549.88	3279220.17	0.1
450	525549.22	3279335.71	0.1
451	525549.85	3279412.73	0.1
452	525548.38	3279527.74	0.1
453	525548.47	3279613.51	0.1
454	525548.83	3279620.11	0.1
455	525548.88	3279784.39	0.1
456	525547.66	3279882.37	0.1
457	525547.78	3279945.44	0.1
458	525547.00	3280035.41	0.1
459	525546.48	3280127.86	0.1
460	525546.22	3280187.89	0.1
461	525546.21	3280259.52	0.1
462	525546.47	3280314.88	0.1
463	525546.47	3280375.69	0.1
464	525548.22	3280455.88	0.1
465	525549.44	3280520.15	0.1
466	525548.55	3280591.89	0.1
467	525528.25	3280648.42	0.1
468	525522.42	3280712.44	0.1
469	525523.59	3280769.83	0.1
470	526046.34	3280816.55	0.1
471	526127.14	3280871.89	0.1
472	526207.46	3280926.82	0.1
473	526281.32	3280976.83	0.1
474	526369.73	3281037.41	0.1
475	526437.10	3281083.01	0.1
476	526514.76	3281136.02	0.1
477	526590.32	3281187.14	0.1
478	526679.68	3281247.84	0.1
479	526774.14	3281311.60	0.1
480	526857.18	3281375.16	0.1
481	526848.21	3281447.84	0.1
482	526926.76	3281520.17	0.1
483	526975.38	3281593.07	0.1
484	527030.41	3281663.24	0.1
485	527093.91	3281732.20	0.1
486	527148.84	3281808.27	0.1
487	527213.96	3281894.87	0.1
488	527285.82	3281974.61	0.1
489	527353.40	3282057.18	0.1
490	527369.49	3282143.22	0.1
491	527406.86	3282230.14	0.1
492	527440.02	3282318.49	0.1
493	527491.81	3282408.80	0.1
494	527540.49	3282495.82	0.1
495	527584.35	3282584.43	0.1
496	527627.73	3282674.80	0.1
497	527666.74	3282767.14	0.1
498	527709.76	3282861.27	0.1
499	527757.22	3282957.12	0.1
500	527798.22	3283054.32	0.1

Подпись

Захаров Д. А. Дата "21" мая " 2020 г

Место для оттиска печати (при наличии) лица, составившего описание местоположения границ объекта

501	527808,33	528321,32	0,1
502	527824,24	528331,11,77	0,1
503	527865,75	528338,81	0,1
504	527871,28	528349,78	0,1
505	527894,20	528371,30	0,1
506	528254,75	528344,55	0,1
507	528125,14	528349,18	0,1
508	528207,63	528344,51	0,1
509	528292,78	528341,38	0,1
510	528377,04	528342,21	0,1
511	528454,56	528341,63	0,1
512	528580,64	528342,24	0,1
513	528628,49	528344,01	0,1
514	528665,96	528351,8,62	0,1
515	528702,51	528358,09	0,1
516	528738,88	528364,9,78	0,1
517	528781,64	528367,25	0,1
518	528828,57	528371,24	0,1
519	528869,51	528380,72	0,1
520	528921,13	528387,19	0,1
521	528952,77	528391,8,79	0,1
522	529000,79	528398,87	0,1
523	529050,04	528407,81	0,1
524	529097,18	528411,82	0,1
525	529150,28	528419,67	0,1
526	529200,68	528429,16	0,1
527	529242,97	528438,02	0,1
528	529288,98	528448,16	0,1
529	529320,63	528451,8,86	0,1
530	529361,66	528462,14	0,1
531	529404,80	528472,37	0,1
532	529437,49	528482,15	0,1
533	529475,48	528491,12	0,1
534	529518,69	528500,69	0,1
535	529558,04	528510,19	0,1
536	529601,07	528520,43	0,1
537	529647,08	528530,52	0,1
538	529693,99	528540,99	0,1
539	529733,84	528551,16	0,1
540	529773,34	528561,50	0,1
541	529810,81	528571,89	0,1
542	529848,43	528582,16	0,1
543	529887,33	528592,89	0,1
544	529925,63	528603,71	0,1
545	529961,65	528614,16	0,1
546	529997,91	528624,19	0,1
547	530036,57	528634,91	0,1
548	530078,43	528645,37	0,1
549	530119,41	528655,62	0,1
550	530163,88	528665,77	0,1
551	530200,55	528675,72	0,1
552	530248,60	528685,01	0,1
553	530291,58	528694,74	0,1
554	530336,73	528704,04	0,1
555	530381,81	528713,69	0,1
556	530421,87	528723,18	0,1
557	530463,86	528732,04	0,1
558	530507,03	528741,49	0,1
559	530551,81	528751,17	0,1
560	530594,37	528761,14	0,1
561	530639,09	528771,18	0,1
562	530681,16	528781,03	0,1
563	530726,24	528791,62	0,1
564	530770,59	528801,83	0,1
565	530816,71	528811,77	0,1
566	530863,29	528821,59	0,1
567	530910,25	528831,89	0,1
568	530958,22	528842,64	0,1
569	531008,22	528853,13	0,1
570	531059,16	528864,06	0,1
571	531112,33	528875,59	0,1
572	531167,63	528887,43	0,1
573	531224,22	528899,59	0,1
574	531282,22	528912,19	0,1
575	531341,73	528925,32	0,1
576	531402,87	528938,77	0,1
577	531465,76	528952,98	0,1
578	531530,59	528967,83	0,1
579	531597,52	528983,65	0,1
580	531666,79	528999,47	0,1
581	531738,51	529016,22	0,1
582	531812,84	529033,97	0,1
583	531889,81	529052,72	0,1
584	531969,57	529072,59	0,1
585	532052,27	529093,59	0,1
586	532138,04	529115,71	0,1
587	532226,91	529138,97	0,1
588	532318,99	529163,48	0,1
589	532414,42	529189,24	0,1
590	532513,34	529216,27	0,1
591	532615,81	529244,57	0,1
592	532721,97	529274,14	0,1
593	532831,87	529305,07	0,1
594	532945,64	529337,37	0,1
595	533063,42	529371,04	0,1
596	533185,24	529406,17	0,1
597	533311,14	529442,77	0,1
598	533441,16	529480,84	0,1
599	533575,34	529520,39	0,1
600	533713,72	529561,52	0,1

Подпись

Захаров Д. А. Дата "21" мая " 2020 г

Место для оттиска печати (при наличии) лица, составившего описание местоположения границ объекта

601	530210.28	3284180.17	0.1
602	530218.27	3284278.17	0.1
603	530269.83	3284388.33	0.1
604	530330.55	3284492.48	0.1
605	530372.73	3284529.56	0.1
606	530408.23	3284588.72	0.1
607	530443.48	3284678.82	0.1
608	530501.56	3284755.28	0.1
609	530577.62	3284831.24	0.1
610	530719.67	3284989.28	0.1
611	530786.44	3285062.64	0.1
612	530879.62	3285153.01	0.1
613	530954.69	3285238.28	0.1
614	530964.28	3285304.99	0.1
615	530971.88	3285325.87	0.1
616	530961.11	3285328.58	0.1
617	530886.27	3285352.97	0.1
618	530788.96	3285382.57	0.1
619	530724.15	3285405.21	0.1
620	530581.16	3285451.22	0.1
621	530511.12	3285475.28	0.1
622	530442.04	3285497.94	0.1
623	530376.16	3285519.22	0.1
624	529882.82	3285573.18	0.1
625	529801.32	3285593.86	0.1
626	529731.47	3285616.64	0.1
627	529686.59	3285673.24	0.1
628	529611.59	3285711.15	0.1
629	529541.76	3285744.51	0.1
630	529561.01	3285789.34	0.1
631	529578.88	3285823.28	0.1
632	529588.14	3285854.53	0.1
633	529595.89	3285891.86	0.1
634	529605.13	3285924.65	0.1
635	529603.66	3285957.50	0.1
636	529614.48	3285991.60	0.1
637	529614.36	3286028.80	0.1
638	529608.14	3286068.50	0.1
639	529607.07	3286108.34	0.1
640	529612.73	3286150.57	0.1
641	529619.57	3286194.20	0.1
642	529627.37	3286240.68	0.1
643	529634.93	3286287.57	0.1
644	529641.02	3286336.48	0.1
645	529648.68	3286387.20	0.1
646	529648.99	3286437.61	0.1
647	529701.74	3286491.87	0.1
648	529694.32	3286549.80	0.1
649	529646.18	3286594.44	0.1
650	529644.98	3286635.25	0.1
651	529687.51	3286674.63	0.1
652	529697.03	3286719.26	0.1
653	529708.53	3286762.68	0.1
654	529684.66	3286808.25	0.1
655	529665.82	3286854.11	0.1
656	529644.97	3286899.90	0.1
657	529627.48	3286942.73	0.1
658	529614.27	3286984.29	0.1
659	529628.89	3287027.46	0.1
660	529628.51	3287072.02	0.1
661	529603.99	3287117.88	0.1
662	529584.37	3287164.68	0.1
663	529589.87	3287212.82	0.1
664	529597.04	3287261.20	0.1
665	529601.37	3287310.83	0.1
666	529611.59	3287361.48	0.1
667	529618.51	3287413.84	0.1
668	529623.82	3287467.83	0.1
669	529631.65	3287523.80	0.1
670	529638.78	3287581.18	0.1
671	529730.65	3287640.28	0.1
672	529639.75	3287699.47	0.1
673	529645.40	3287760.36	0.1
674	530107.44	3287823.61	0.1
675	530172.39	3287889.18	0.1
676	530134.29	3287957.69	0.1
677	530118.53	3288027.82	0.1
678	530386.88	3288100.85	0.1
679	530667.95	3288175.92	0.1
680	530718.28	3288252.08	0.1
681	530803.83	3288330.63	0.1
682	530778.28	3288410.88	0.1
683	530751.88	3288492.81	0.1
684	530729.38	3288576.92	0.1
685	530724.80	3288662.64	0.1
686	530722.86	3288749.92	0.1
687	530748.23	3288839.11	0.1
688	530772.85	3288930.28	0.1
689	530738.04	3289023.83	0.1
690	530823.81	3289119.46	0.1
691	530887.51	3289217.06	0.1
692	530959.97	3289316.85	0.1
693	531039.54	3289418.72	0.1
694	531027.45	3289522.89	0.1
695	531170.90	3289629.78	0.1
696	531257.06	3289739.16	0.1
697	531313.09	3289850.64	0.1
698	531327.35	3289964.35	0.1
699	531351.64	3290080.11	0.1
700	531393.10	3290198.48	0.1

Подпись

Захаров Д. А. Дата "21" мая " 2020 г

Место для оттиска печати (при наличии) лица, составившего описание местоположения границ объекта

701	521909,51	3287098,61	0.1
702	522002,47	3287097,14	0.1
703	522054,23	3287092,87	0.1
704	522112,93	3287092,22	0.1
705	522193,52	3287120,13	0.1
706	522282,28	3287150,87	0.1
1	522275,41	3287170,71	0.1
707	529788,22	3287167,10	0.1
708	529755,92	3287177,43	0.1
709	529688,37	3287199,96	0.1
710	529623,87	3287221,63	0.1
711	529559,44	3287243,29	0.1
712	529484,64	3287267,52	0.1
713	529409,69	3287291,80	0.1
714	529342,62	3287314,78	0.1
715	529270,03	3287338,85	0.1
716	529217,14	3287356,24	0.1
717	529192,59	3287364,40	0.1
718	529103,51	3287393,10	0.1
719	529065,67	3287438,08	0.1
720	529032,20	3287479,65	0.1
721	529001,05	3287524,85	0.1
722	528929,68	3287603,27	0.1
723	528877,30	3287666,91	0.1
724	528827,60	3287686,40	0.1
725	528782,55	3287698,92	0.1
726	528770,80	3287658,54	0.1
727	528758,67	3287618,29	0.1
728	528755,54	3287611,26	0.1
729	528736,36	3287619,80	0.1
730	528738,95	3287625,62	0.1
731	528750,67	3287664,51	0.1
732	528762,29	3287704,44	0.1
733	528670,32	3287729,06	0.1
734	528613,34	3287776,47	0.1
735	528588,35	3287796,95	0.1
736	528577,87	3287775,56	0.1
737	528561,86	3287744,46	0.1
738	528560,71	3287734,24	0.1
739	528600,35	3287647,29	0.1
740	528614,70	3287567,86	0.1
741	528628,81	3287489,75	0.1
742	528639,18	3287432,88	0.1
743	528649,55	3287376,01	0.1
744	528660,19	3287317,18	0.1
745	528673,43	3287248,62	0.1
746	528668,93	3287162,83	0.1
747	528666,48	3287117,63	0.1
748	528639,73	3287073,03	0.1
749	528716,91	3287015,60	0.1
750	528748,57	3286952,11	0.1
751	528766,92	3286915,33	0.1
752	528809,99	3286828,01	0.1
753	528813,66	3286760,99	0.1
754	528814,84	3286694,62	0.1
755	528818,22	3286636,03	0.1
756	528865,73	3286649,09	0.1
757	528924,46	3286664,70	0.1
758	528968,96	3286679,71	0.1
759	529041,67	3286704,54	0.1
760	529109,02	3286727,37	0.1
761	529180,42	3286751,69	0.1
762	529252,04	3286776,08	0.1
763	529325,09	3286801,21	0.1
764	529389,43	3286822,64	0.1
765	529461,99	3286847,41	0.1
766	529519,76	3286867,23	0.1
767	529580,53	3286888,07	0.1
768	529589,75	3286947,52	0.1
769	529597,72	3286993,36	0.1
770	529605,00	3287055,58	0.1
771	529612,16	3287104,24	0.1
772	529593,90	3287104,62	0.1
773	529594,34	3287125,62	0.1
774	529615,51	3287125,17	0.1
775	529620,97	3287156,04	0.1
776	529729,27	3287163,23	0.1
707	529788,22	3287167,10	0.1

Подпись

Захаров Д. А. Дата "21" мая " 2020 г

Место для оттиска печати (при наличии) лица, составившего описание местоположения границ объекта

777	528571.65	528781.62	0.1
778	528572.65	528782.62	0.1
779	528573.65	528783.62	0.1
877	528671.65	528881.62	0.1

Подпись

Захаров Д. А. Дата "21" мая " 2020 г

Место для оттиска печати (при наличии) лица, составившего описание местоположения границ объекта

878	526455,44	3287203,73	0.1
879	526538,60	3287182,20	0.1
880	526618,47	3287161,82	0.1
881	526703,04	3287140,31	0.1
882	526780,75	3287121,09	0.1
883	526854,49	3287102,86	0.1
884	526923,17	3287086,39	0.1
885	527033,13	3287055,72	0.1
886	527096,23	3287039,74	0.1
887	527171,39	3287021,26	0.1
888	527245,95	3287002,77	0.1
889	527320,93	3286984,29	0.1
890	527393,68	3286966,30	0.1
891	527465,29	3286948,68	0.1
892	527534,58	3286932,41	0.1
893	527606,11	3286914,82	0.1
894	527678,52	3286897,25	0.1
895	527747,37	3286880,93	0.1
896	527817,51	3286863,93	0.1
897	527889,16	3286846,27	0.1
898	527951,89	3286832,88	0.1
899	528023,96	3286816,21	0.1
900	528136,54	3286789,75	0.1
901	528188,28	3286777,76	0.1
902	528245,98	3286764,28	0.1
903	528334,70	3286743,41	0.1
904	528406,50	3286726,82	0.1
905	528465,17	3286713,18	0.1
906	528561,91	3286690,68	0.1
907	528643,74	3286672,49	0.1
908	528716,43	3286654,81	0.1
909	528763,43	3286643,35	0.1
910	528797,20	3286635,77	0.1
911	528793,85	3286693,84	0.1
912	528792,69	3286760,23	0.1
913	528789,26	3286822,57	0.1
914	528748,11	3286906,00	0.1
915	528729,78	3286942,73	0.1
916	528698,02	3287006,42	0.1
917	528670,92	3287063,68	0.1
918	528645,19	3287113,03	0.1
919	528647,96	3287163,95	0.1
920	528652,32	3287247,16	0.1
921	528639,47	3287313,68	0.1
922	528628,89	3287372,25	0.1
923	528618,52	3287429,12	0.1
924	528608,15	3287483,99	0.1
925	528594,03	3287564,13	0.1
926	528580,15	3287640,97	0.1
927	528539,20	3287730,81	0.1
928	528541,42	3287750,64	0.1
929	528559,10	3287784,98	0.1
777	528571,66	3287810,62	0.1
930	524528,45	3289779,15	0.1
931	524516,93	3289785,49	0.1
932	524394,48	3289852,92	0.1
933	524337,86	3289913,72	0.1
934	524296,58	3289958,53	0.1
935	524226,98	3290032,79	0.1
936	524178,66	3290084,68	0.1
937	524112,42	3290023,15	0.1
938	524194,15	3290035,58	0.1
939	524255,82	3289981,59	0.1
940	524305,88	3289934,87	0.1
941	524337,05	3289904,51	0.1
942	524396,33	3289850,34	0.1
943	524450,68	3289821,05	0.1
944	524506,16	3289791,12	0.1
930	524528,45	3289779,15	0.1

Подпись

Захаров Д. А. Дата "21" мая " 2020 г

Место для оттиска печати (при наличии) лица, составившего описание местоположения границ объекта