


ПРИЛОЖЕНИЕ № 1  
к извещению администрации  
МО «Холмогорский муниципальный район»

Схема расположения земельного участка на кадастровом плане территории

Условный номер земельного участка :ЗУ1

Общая площадь земельного участка - 479 кв.м.

Координаты поворотных точек границы земельного участка приведены на страницы лист №2

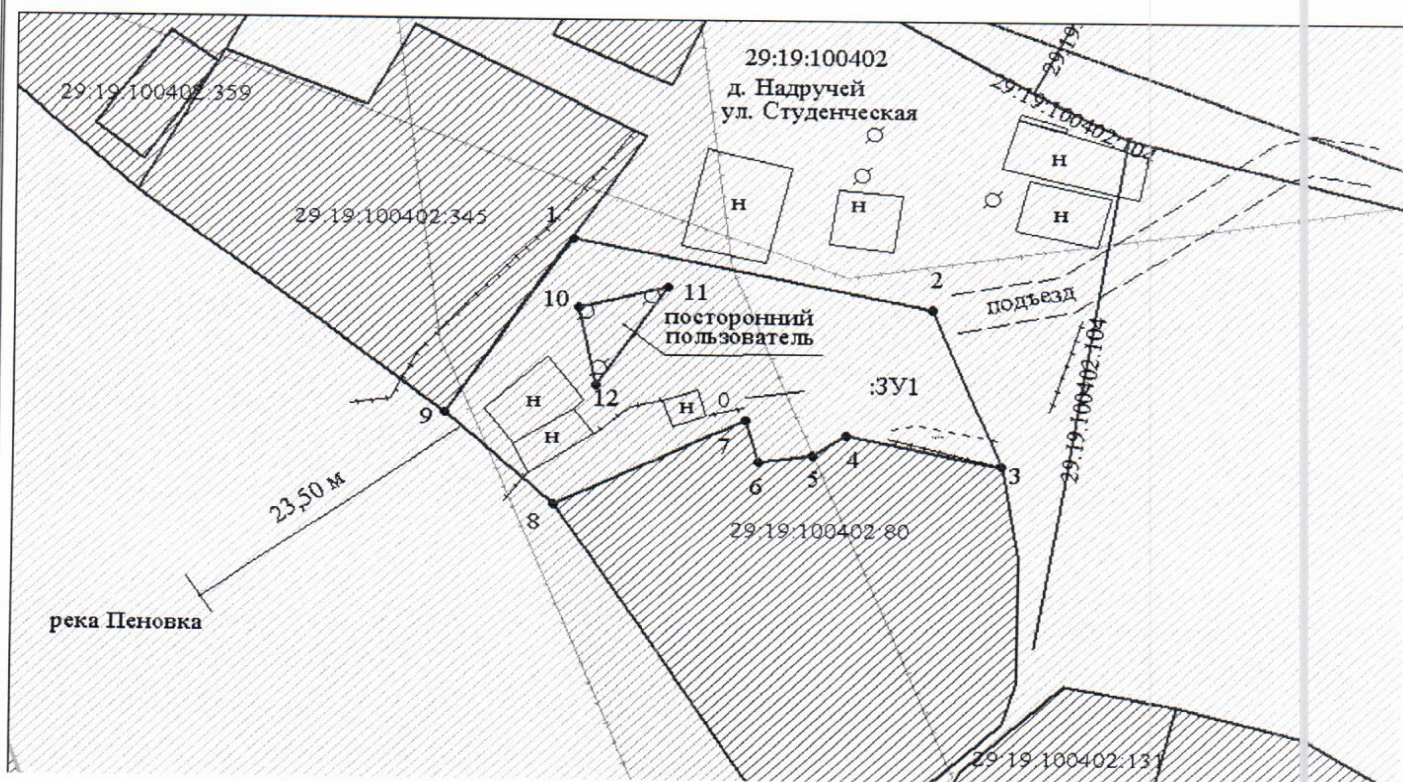

Кадастровый квартал: 29:19:100402

Масштаб 1:500

Местоположение участка: Архангельская область, Холмогорский район, МО «Матигорское», д. Надручей, ул. Студенческая

Разрешенное использование: для ведения личного подсобного хозяйства (приусадебный земельный участок)

Категория земель: земли населенных пунктов

Описание смежеств:

- от т. 1 - до т. 3— не разграниченная госсобственность
- от т. 3 - до т. 8— с земельным участком 29:19:100402:80
- от т.8 - до т. 9— не разграниченная госсобственность
- от т. 9 - до т. 1— с земельным участком 29:19:100402:345
- от т.10 - до т. 10— не разграниченная госсобственность

Условные обозначения:

- вновь образованная часть границы, сведения о которой достаточны для определения ее местоположения,
- существующая часть границы, имеющиеся в ГКН сведения о которой достаточны для определения ее местоположения,
- — характерная точка границы, сведения о которой позволяют однозначно определить ее положение на местности.

29:19:100402:80 — обозначение кадастрового номера земельного участка

## Координаты поворотных точек границы земельного участка

Обозначение характерных точек границ	Координаты, м (МСК-29 зона 3)	
	X	Y
1	2	3
1	612337,03	3283792,87
2	612331,40	3283818,98
3	612319,08	3283824,11
4	612321,50	3283812,84
5	612319,92	3283810,37
6	612319,37	3283806,47
7	612322,62	3283805,49
8	612315,85	3283791,65
9	612323,21	3283783,75
Посторонний пользователь		
10	612331,41	3283793,30
11	612333,12	3283799,83
12	612325,42	3283794,58

Обозначение части границ		Горизонтальное проложение, м
от т.	до т.	
1	2	3
1	2	26,71
2	3	13,35
3	4	11,53
4	5	2,93
5	6	3,94
6	7	3,39
7	8	15,41
8	9	10,80
9	1	16,56
Посторонний пользователь		
10	11	6,75
11	12	9,32
12	13	6,13