



ПРИЛОЖЕНИЕ № 1  
к извещению администрации  
МО «Холмогорский муниципальный район»

Схема расположения земельного участка на кадастровом плане территории

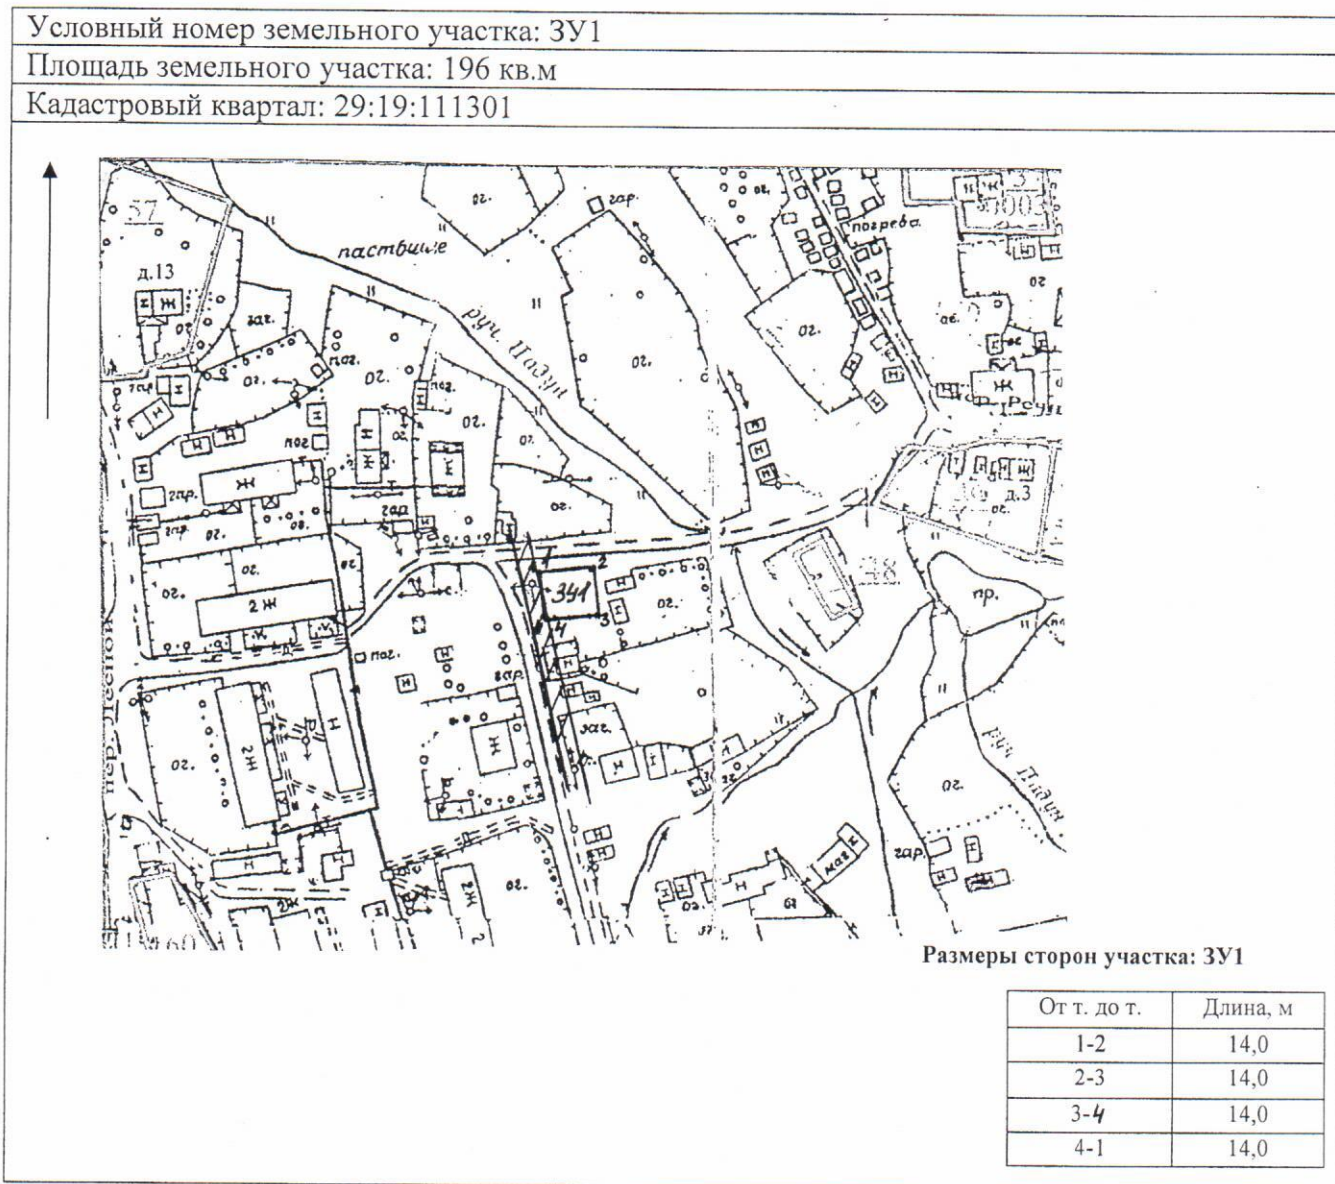

Система координат: МСК-29

 - охранная зона линии электропередач 0,4 кВ

Масштаб 1:2000

Категория земель – земли населенных пунктов

Разрешенное использование: для ведения личного подсобного хозяйства (размещение бани, сарая)

Местоположение: Архангельская область, Холмогорский район, МО «Ракульское», п. Брин-Наволок

Описание границ смежных земельных участков: От т. 1 до т. 1 граничит с землями МО «Холмогорский муниципальный район»

Обременение участка: охранная зона линии электропередач 0,4 кВ

Примечание: размеры участка определены мерной лентой. Площадь участка и его местоположение ориентировочные и подлежат уточнению при межевании