


Приложение №1

УТВЕРЖДЕНА  
распоряжением администрации  
МО «Холмогорский муниципальный район»  
от \_\_\_\_\_ 20\_\_ г. № \_\_\_\_\_

**Схема расположения земельных участков на кадастровом плане территории**

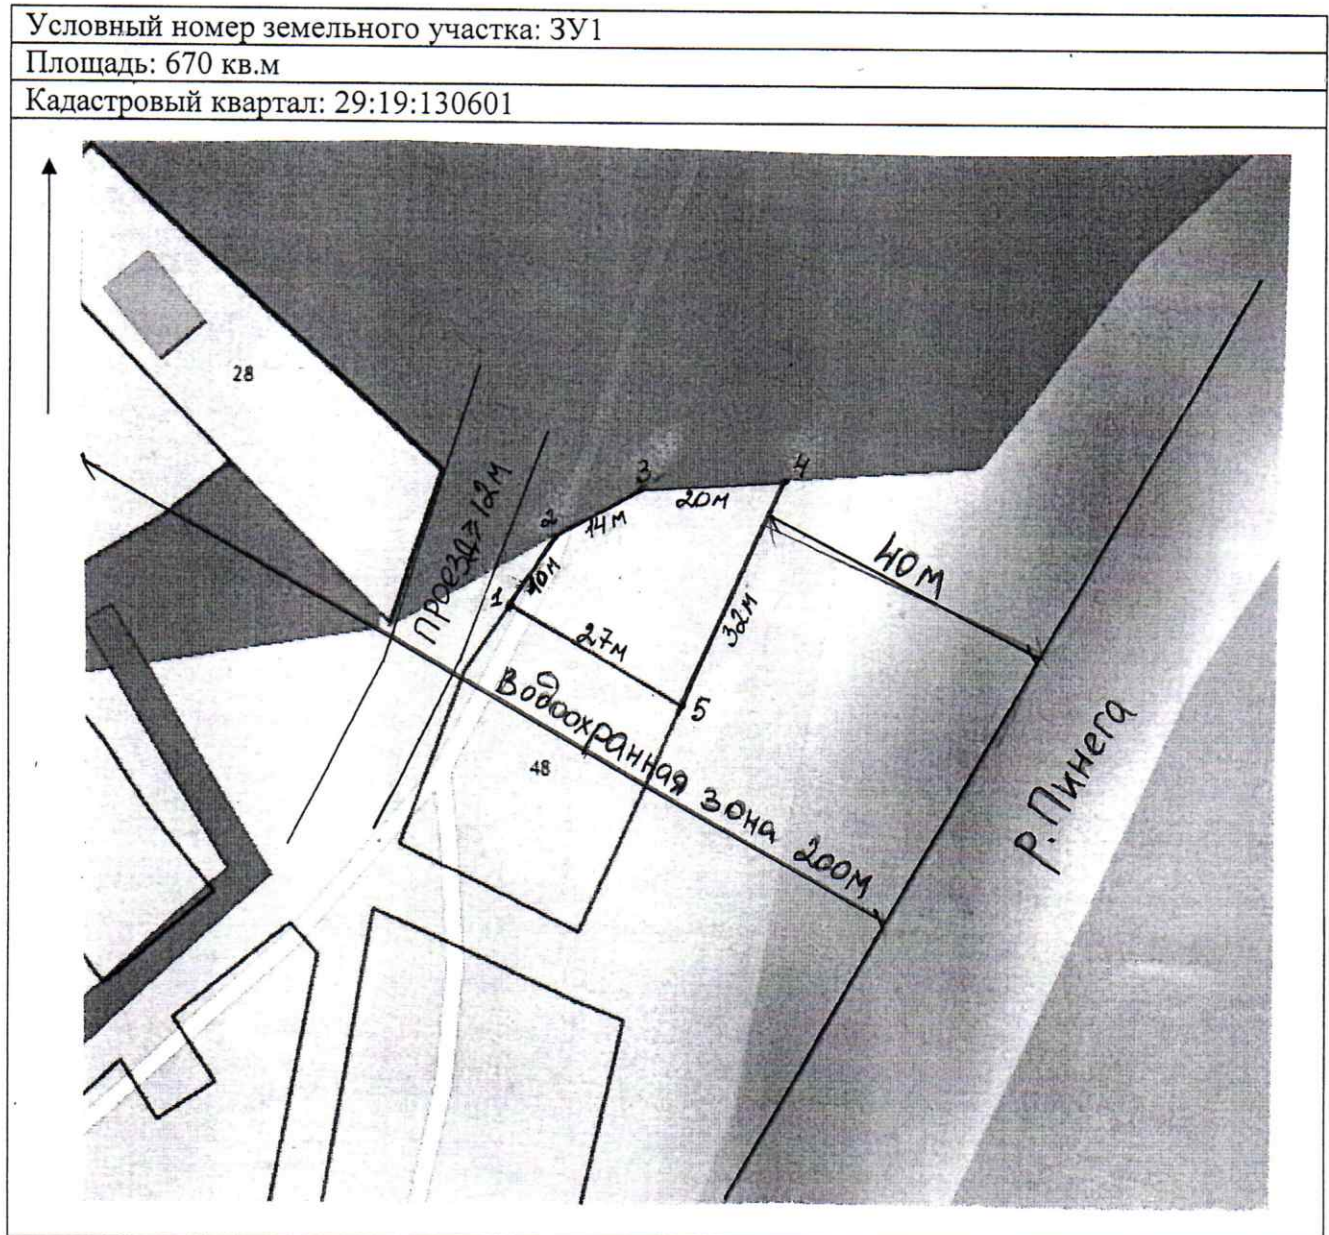

**Масштаб 1:2000**

**Категория земель:** земли населенных пунктов

**Разрешенное использование:** индивидуальное жилищное строительство

**Территориальная зона Ж-1** – Зона застройки индивидуальными жилыми домами (этажностью 1-3 надземных этажа, включая мансардный)

**Местоположение:** Архангельская область, Холмогорский район, МО «Усть-Пинежское», пос.Печки

**Описание границ смежных земельных участков:**

От т.1 до т.5 – граничит с земельным участком МО «Холмогорский муниципальный район»

От т.5 до т.1 - граничит с земельным участком 29:19:130601:48

**Примечание:** площадь и местоположение земельного участка определены ориентировочно и подлежат уточнению при межевании.