

Примечание


# Схема расположения земельного участка на кадастровом плане территории

Условный номер земельного участка: ЗУ1

Кадастровый квартал: 29:19:044801

Площадь земельного участка: ЗУ1 – 1300 кв.м

Категория земель: земли населенных пунктов

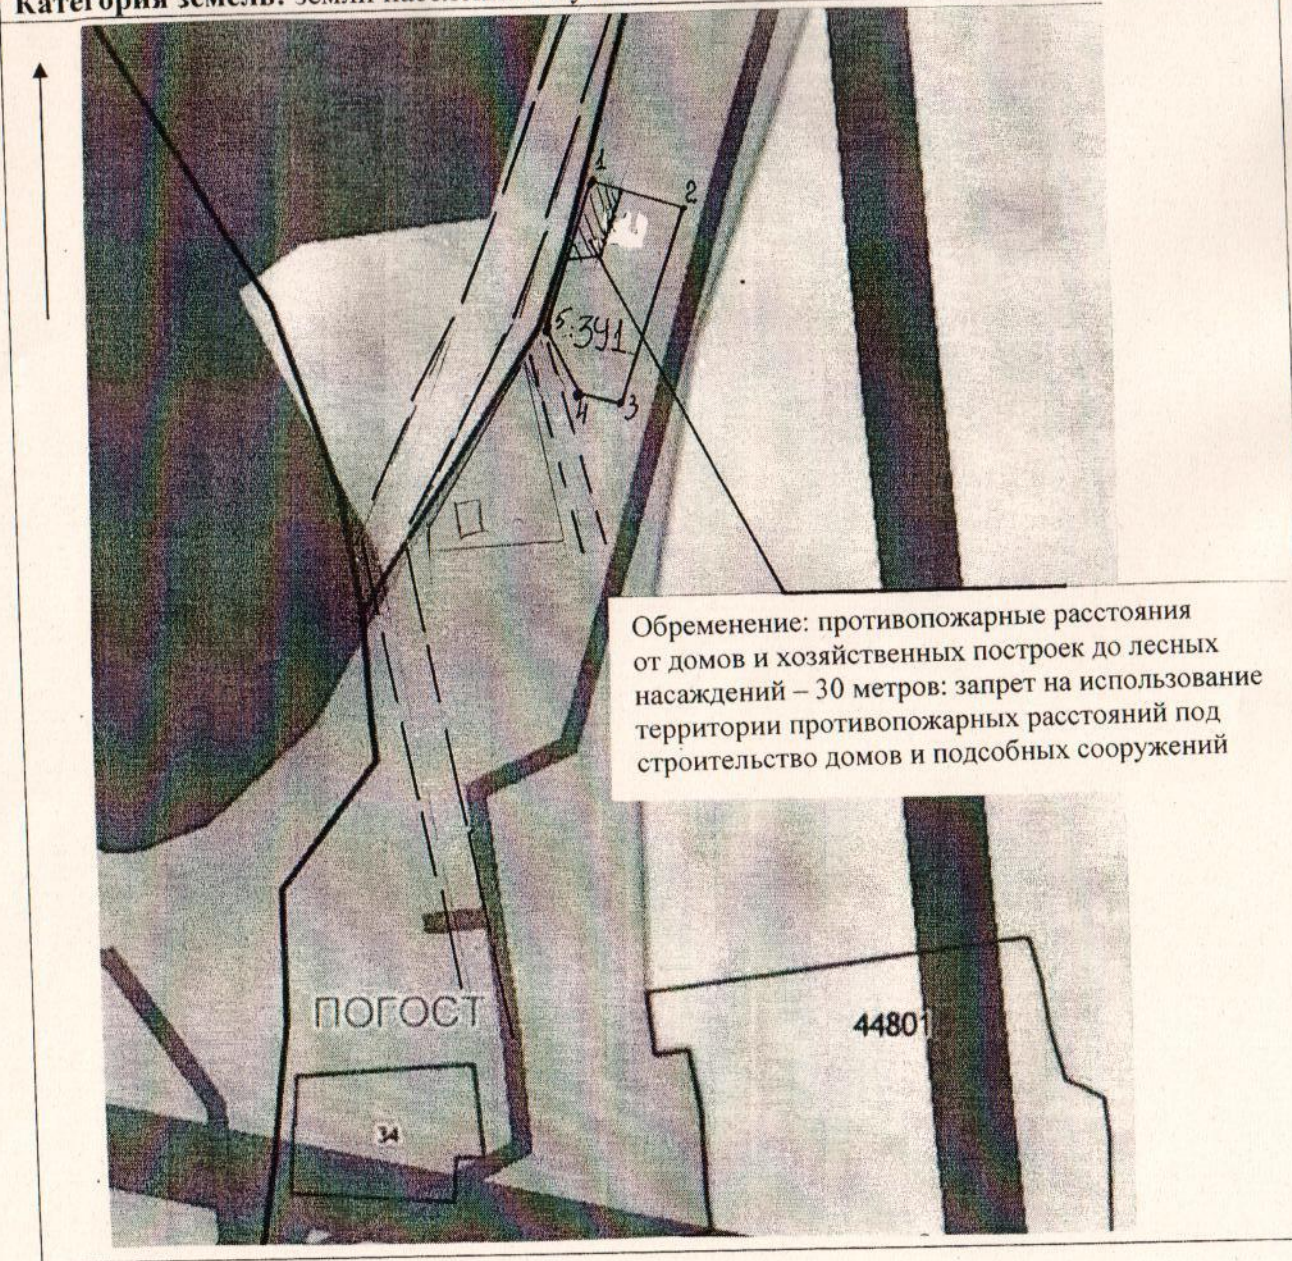

Масштаб 1:2000

Разрешенное использование: для индивидуального жилищного строительства

Местоположение земельного участка: Архангельская область, Холмогорский район, МО «Емецкое», д. Погост.

Описание смежеств:

ЗУ1: от т.1 до т.1 – не разграниченная госсобственность.

Размеры сторон участка ЗУ1

От т. до т.	Длина, м
1-2	26
2-3	56
3-4	10
4-5	20
5-1	40