

# Приложение 2


## Схема расположения земельного участка на кадастровом плане территории

Условный номер земельного участка: ЗУ1

Кадастровый квартал: 29:19:036301

Площадь земельного участка: ЗУ1 – 1260 кв.м

Категория земель: земли населенных пунктов

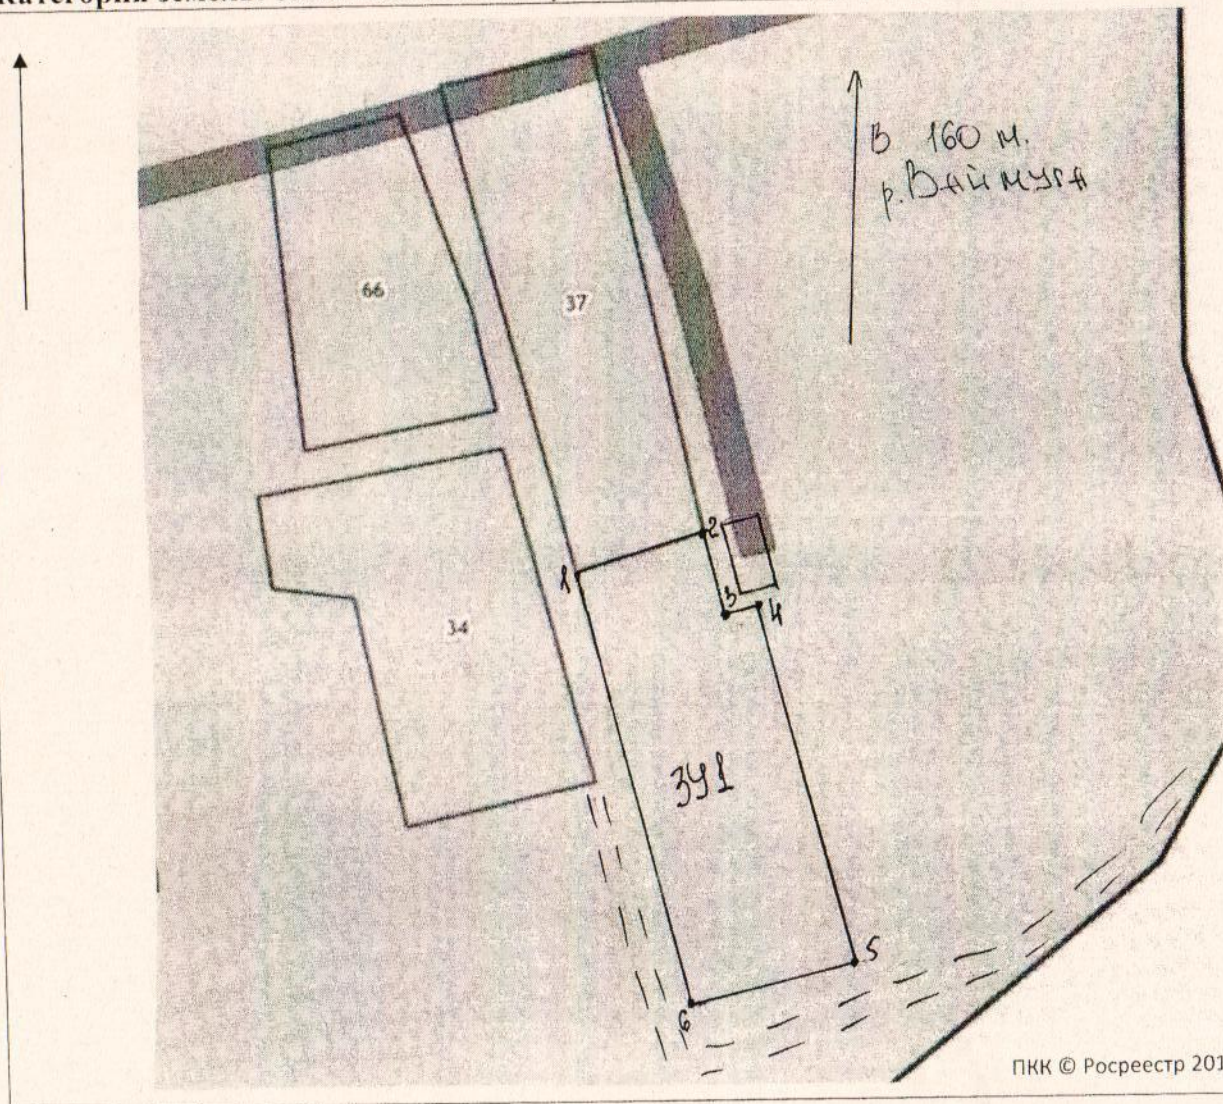

Масштаб 1:1000

Разрешенное использование: для индивидуального жилищного строительства

Местоположение земельного участка: Архангельская область, Холмогорский район, МС «Емецкое», д. Нижняя.

Описание смежеств:

ЗУ1: от т.1 до т.2 с земельным участком с кадастровым номером 29:19:036301:37; от т.1 до т.2 – не разграниченная госсобственность.

Размеры сторон участка ЗУ1

От т. до т.	Длина, м
1-2	17
2-3	12
3-4	5
4-5	48
5-6	22
6-1	60