


# СХЕМА РАСПОЛОЖЕНИЯ ЗЕМЕЛЬНОГО УЧАСТКА НА КАДАСТРОВOM ПЛАНЕ ТЕРРИТОРИИ

Местоположение: Архангельская область  
Холмогорский район, МО "Емецкое", д. Заболотье  
Разрешенное использование: Для ведения личного подсобного  
хозяйства (приусадебный земельный участок)  
Категория земель: Земли населённых пунктов  
Общая площадь (кв.м.): 2842

УТВЕРЖДЕНА  
распоряжением администрации  
МО "Холмогорский муниципальный район"

от " " №

29:19:044401

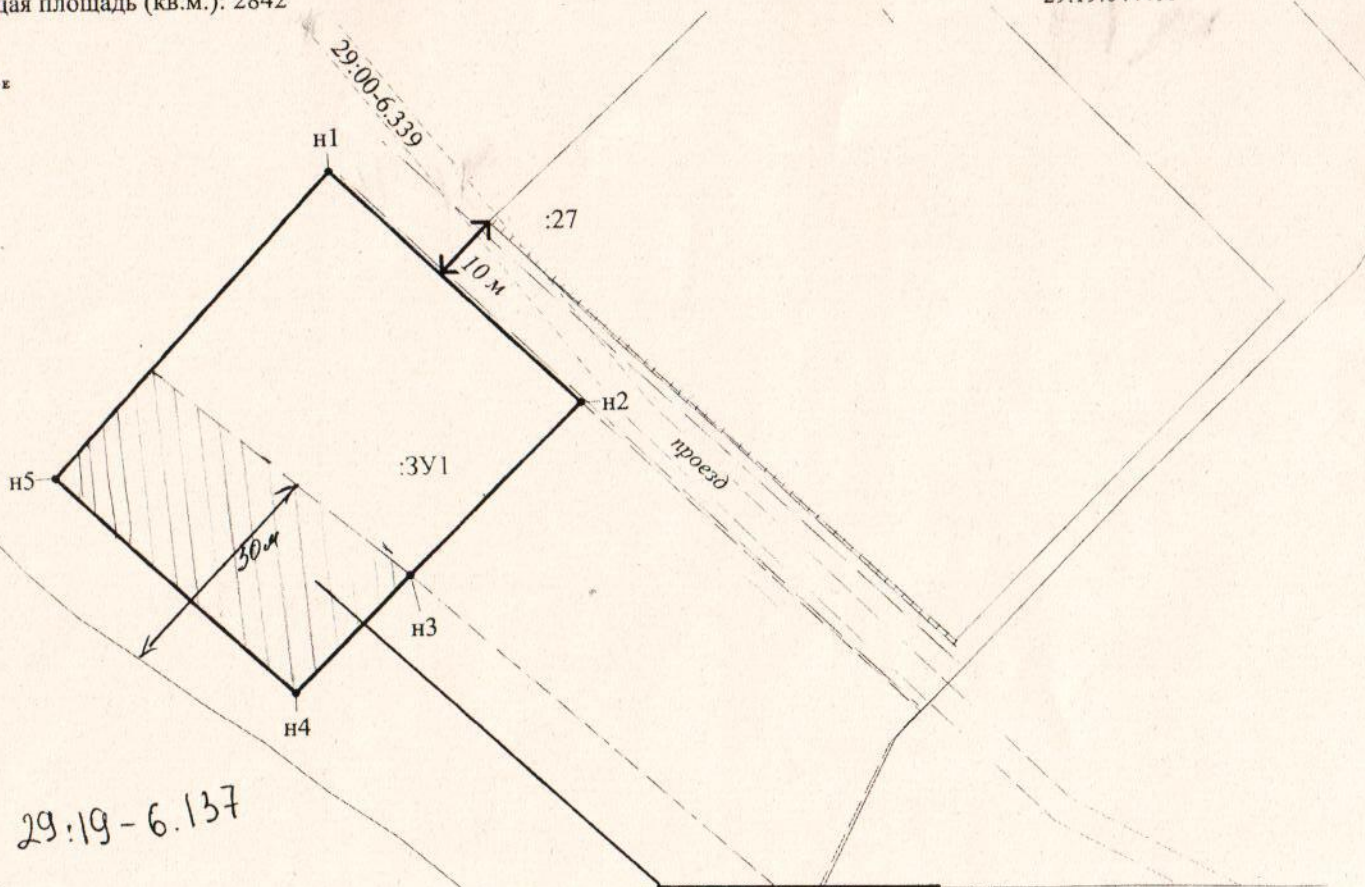

н1-н1 неразграниченная гос.собственность

Обременение: противопожарные расстояния  
от домов и хозяйственных построек до лесных  
насаждений – 30 метров: запрет на использование  
территории противопожарных расстояний под  
строительство домов и подсобных сооружений

Условные обозначения:

- граница кадастрового квартала;
- существующая граница, имеющиеся в ЕГРН сведения достаточны для определения ее местоположения;
- вновь образованная часть границы, сведения о кото достаточны для определения ее местоположения;
- существующая граница, имеющиеся в ЕГРН сведения недостаточны для определения ее местоположения;
- вновь образованная часть границы, сведения о кото недостаточны для определения ее местоположения;
- 1 - характерная точка границы земельного участка, све о которой не соответствуют требованиям, установле федеральным законом N 218-ФЗ от 13 июля 2015 г.
- 1 - характерная точка границы земельного участка, све о которой соответствуют требованиям, установленн федеральным законом N 218-ФЗ от 13 июля 2015 г.
- н1 - характерная точка границы земельного участка, све отсутствуют в ЕГРН, местоположение которой опре при кадастровых работах (новая характерная точка)
- 1 - ликвидируемая точка границы, сведения о которой однозначно определить ее положение на местности

Примечания:

1. Площадь образуемого участка является проектной.
2. Указанное значение площади может быть изменено при проведении кадастровых работ не более, чем на десять процентов

Исполнитель: Цецулина А.С  
8 (8182) 47-68-99

Обозначение характерных точек границ	Координаты (Система координат МСК-29)		Длины сторон
	X	Y	
Площадь земельного участка 2842 кв.м			
н1	523438.89	3289918.00	49.38
н2	523404.95	3289953.87	
н3	523380.27	3289928.50	35.39
н4	523363.31	3289911.55	23.98
			46.30
н5	523394.83	3289877.63	59.76
н1	523438.89	3289918.00	

Номер регистрации			Масштаб 1:100
Кадастровый инженер	Подпись	Дата	Лист 1
Талых А.С.		14.07.2022	Листов 1