


Схема расположения листов
Схема расположения границ публичного сервитута

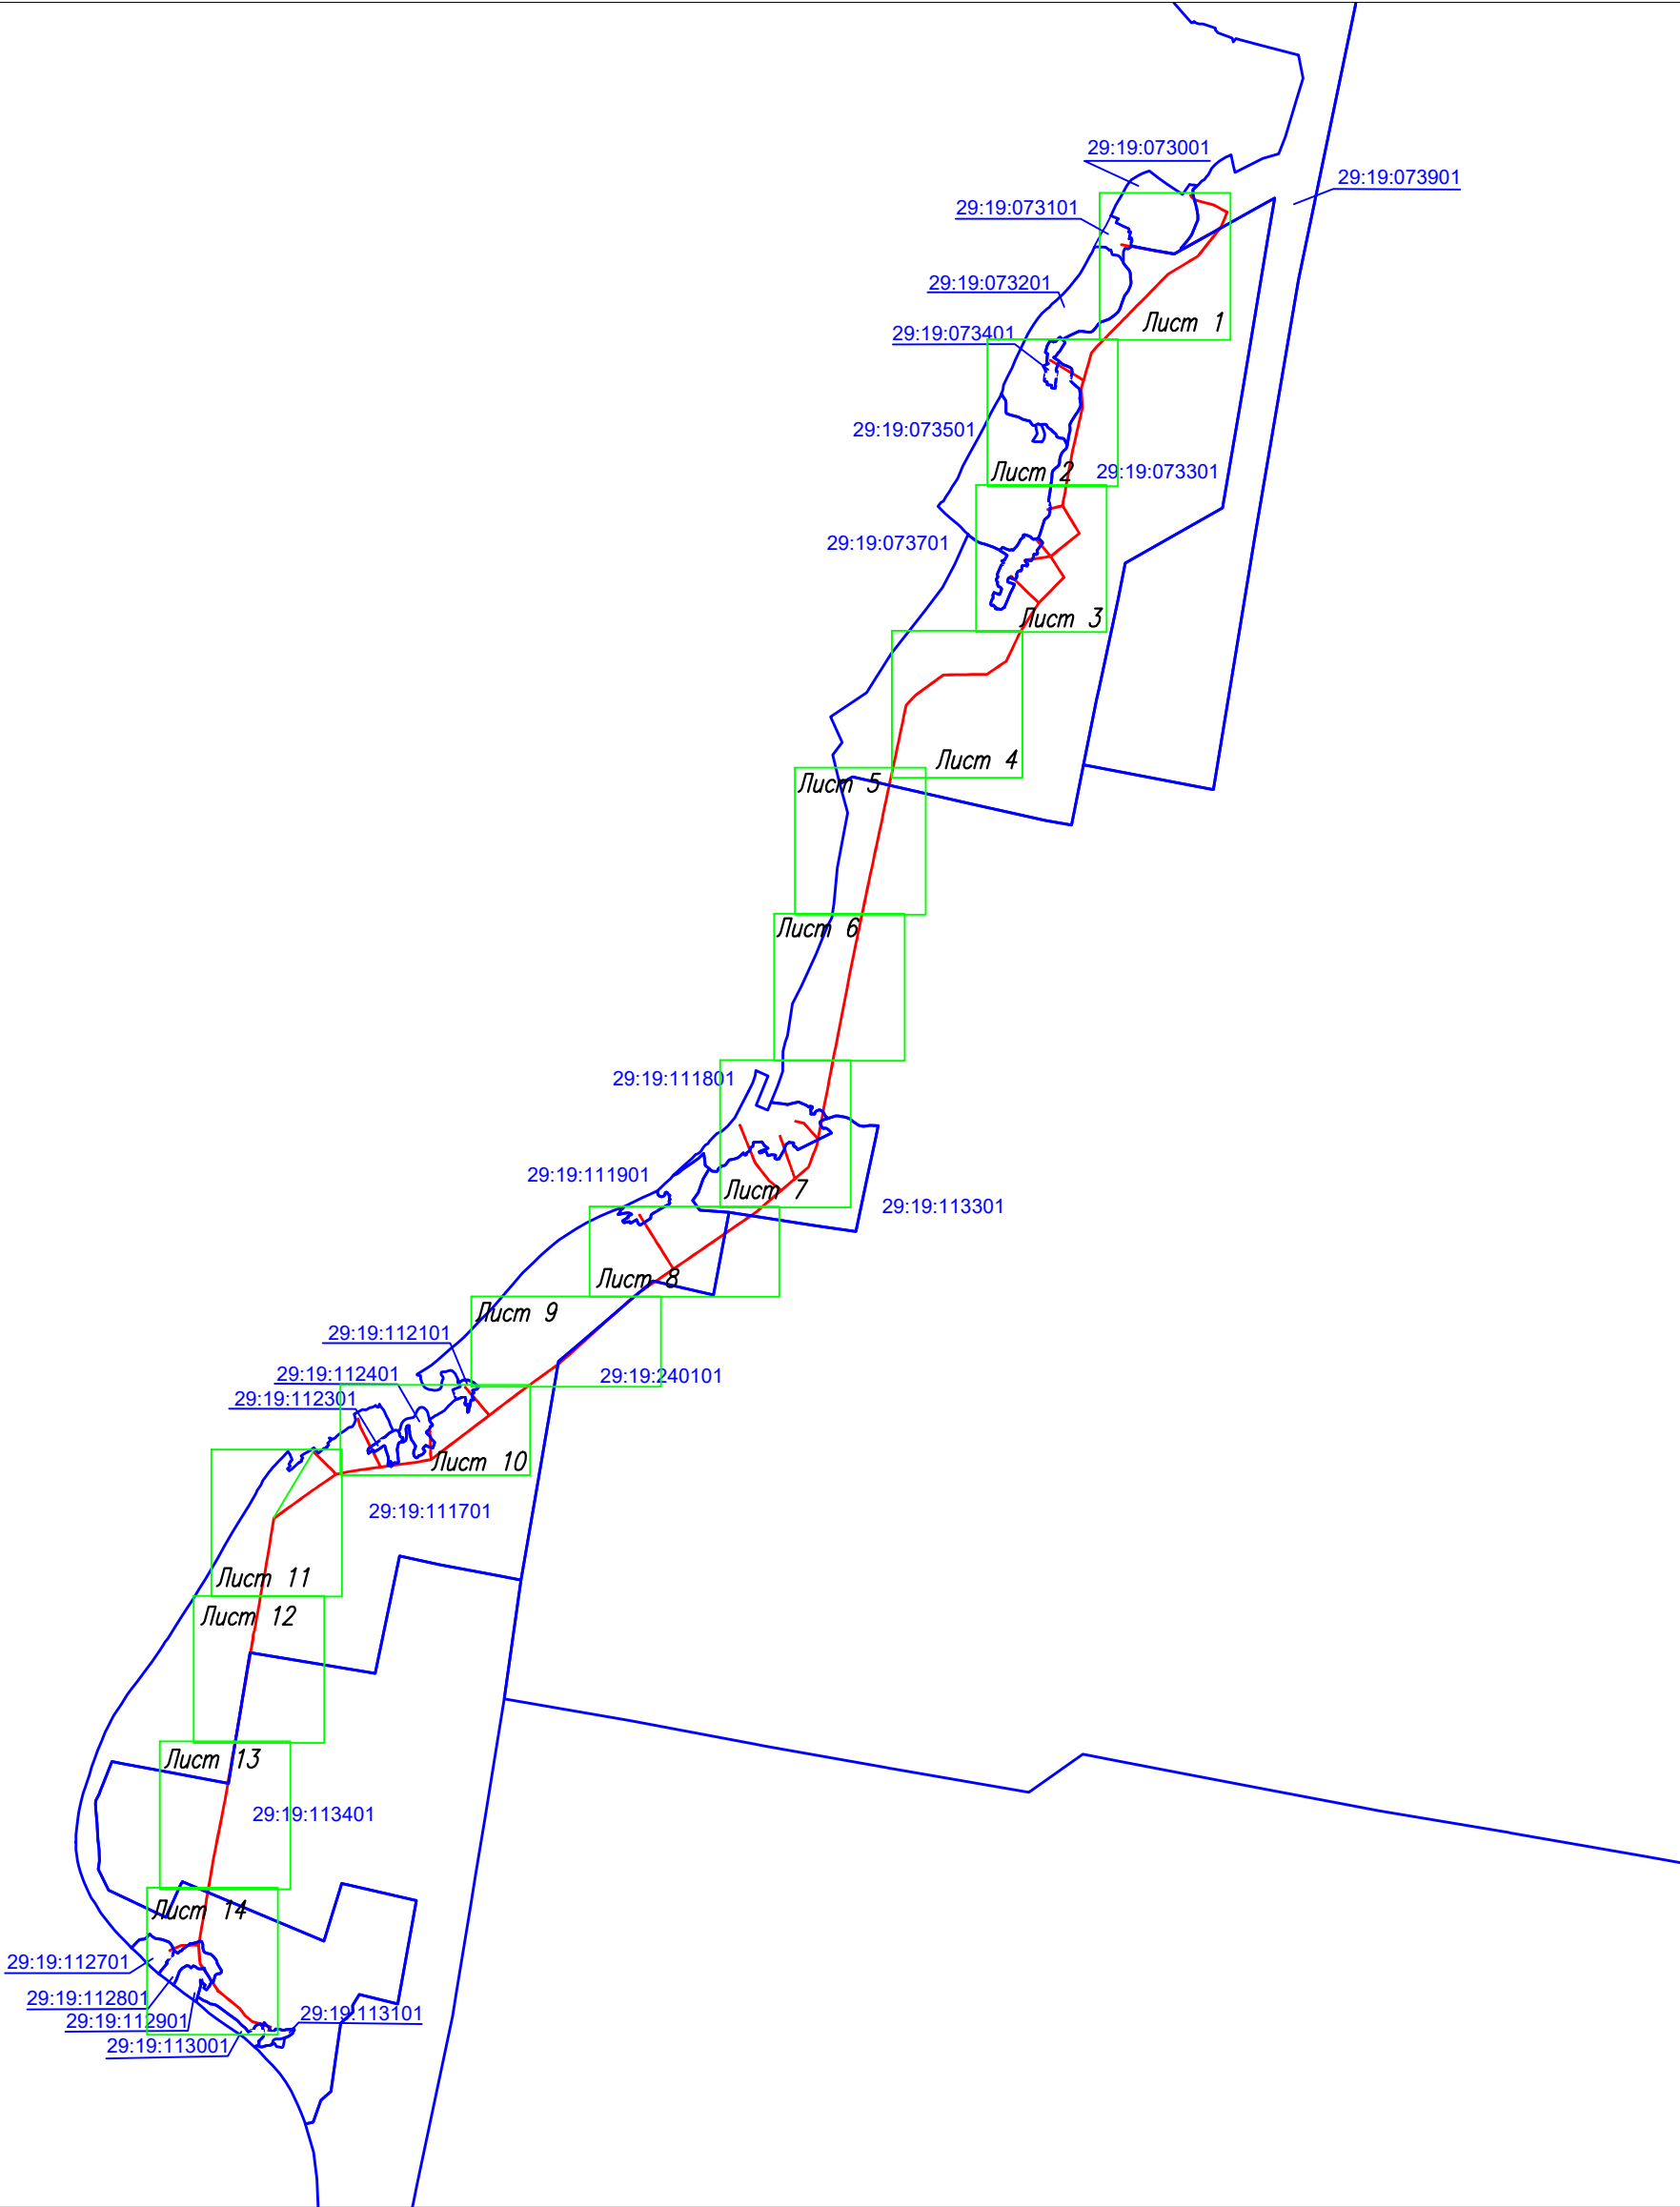

Объект: ВЛ-10 кВ ф.76-07
Площадь испрашиваемого публичного сервитута - 1070262 кв. м.
Местоположение: Архангельская область,
Холмогорский район

УТВЕРЖДЕНА
распоряжением администрации
МО «Холмогорский муниципальный район»

от _____ 20__ г. № _____



Условные обозначения:

-  - проектируемая зона границ публичного сервитута;
-  - граница кадастрового квартала
- 29:19:120501 - номер кадастрового квартала


Масштаб 1: 120000

Подпись
Место для отиска печати (при наличии) лица, составившего описание местоположения границ объекта



Захаров Д. А. Дата " 20 " апреля " 2021 г

Объект: ВЛ-10 кВ ф.76-07
Площадь испрашиваемого публичного сервитута - 1070262 кв. м.
Местоположение: Архангельская область,
Холмогорский район

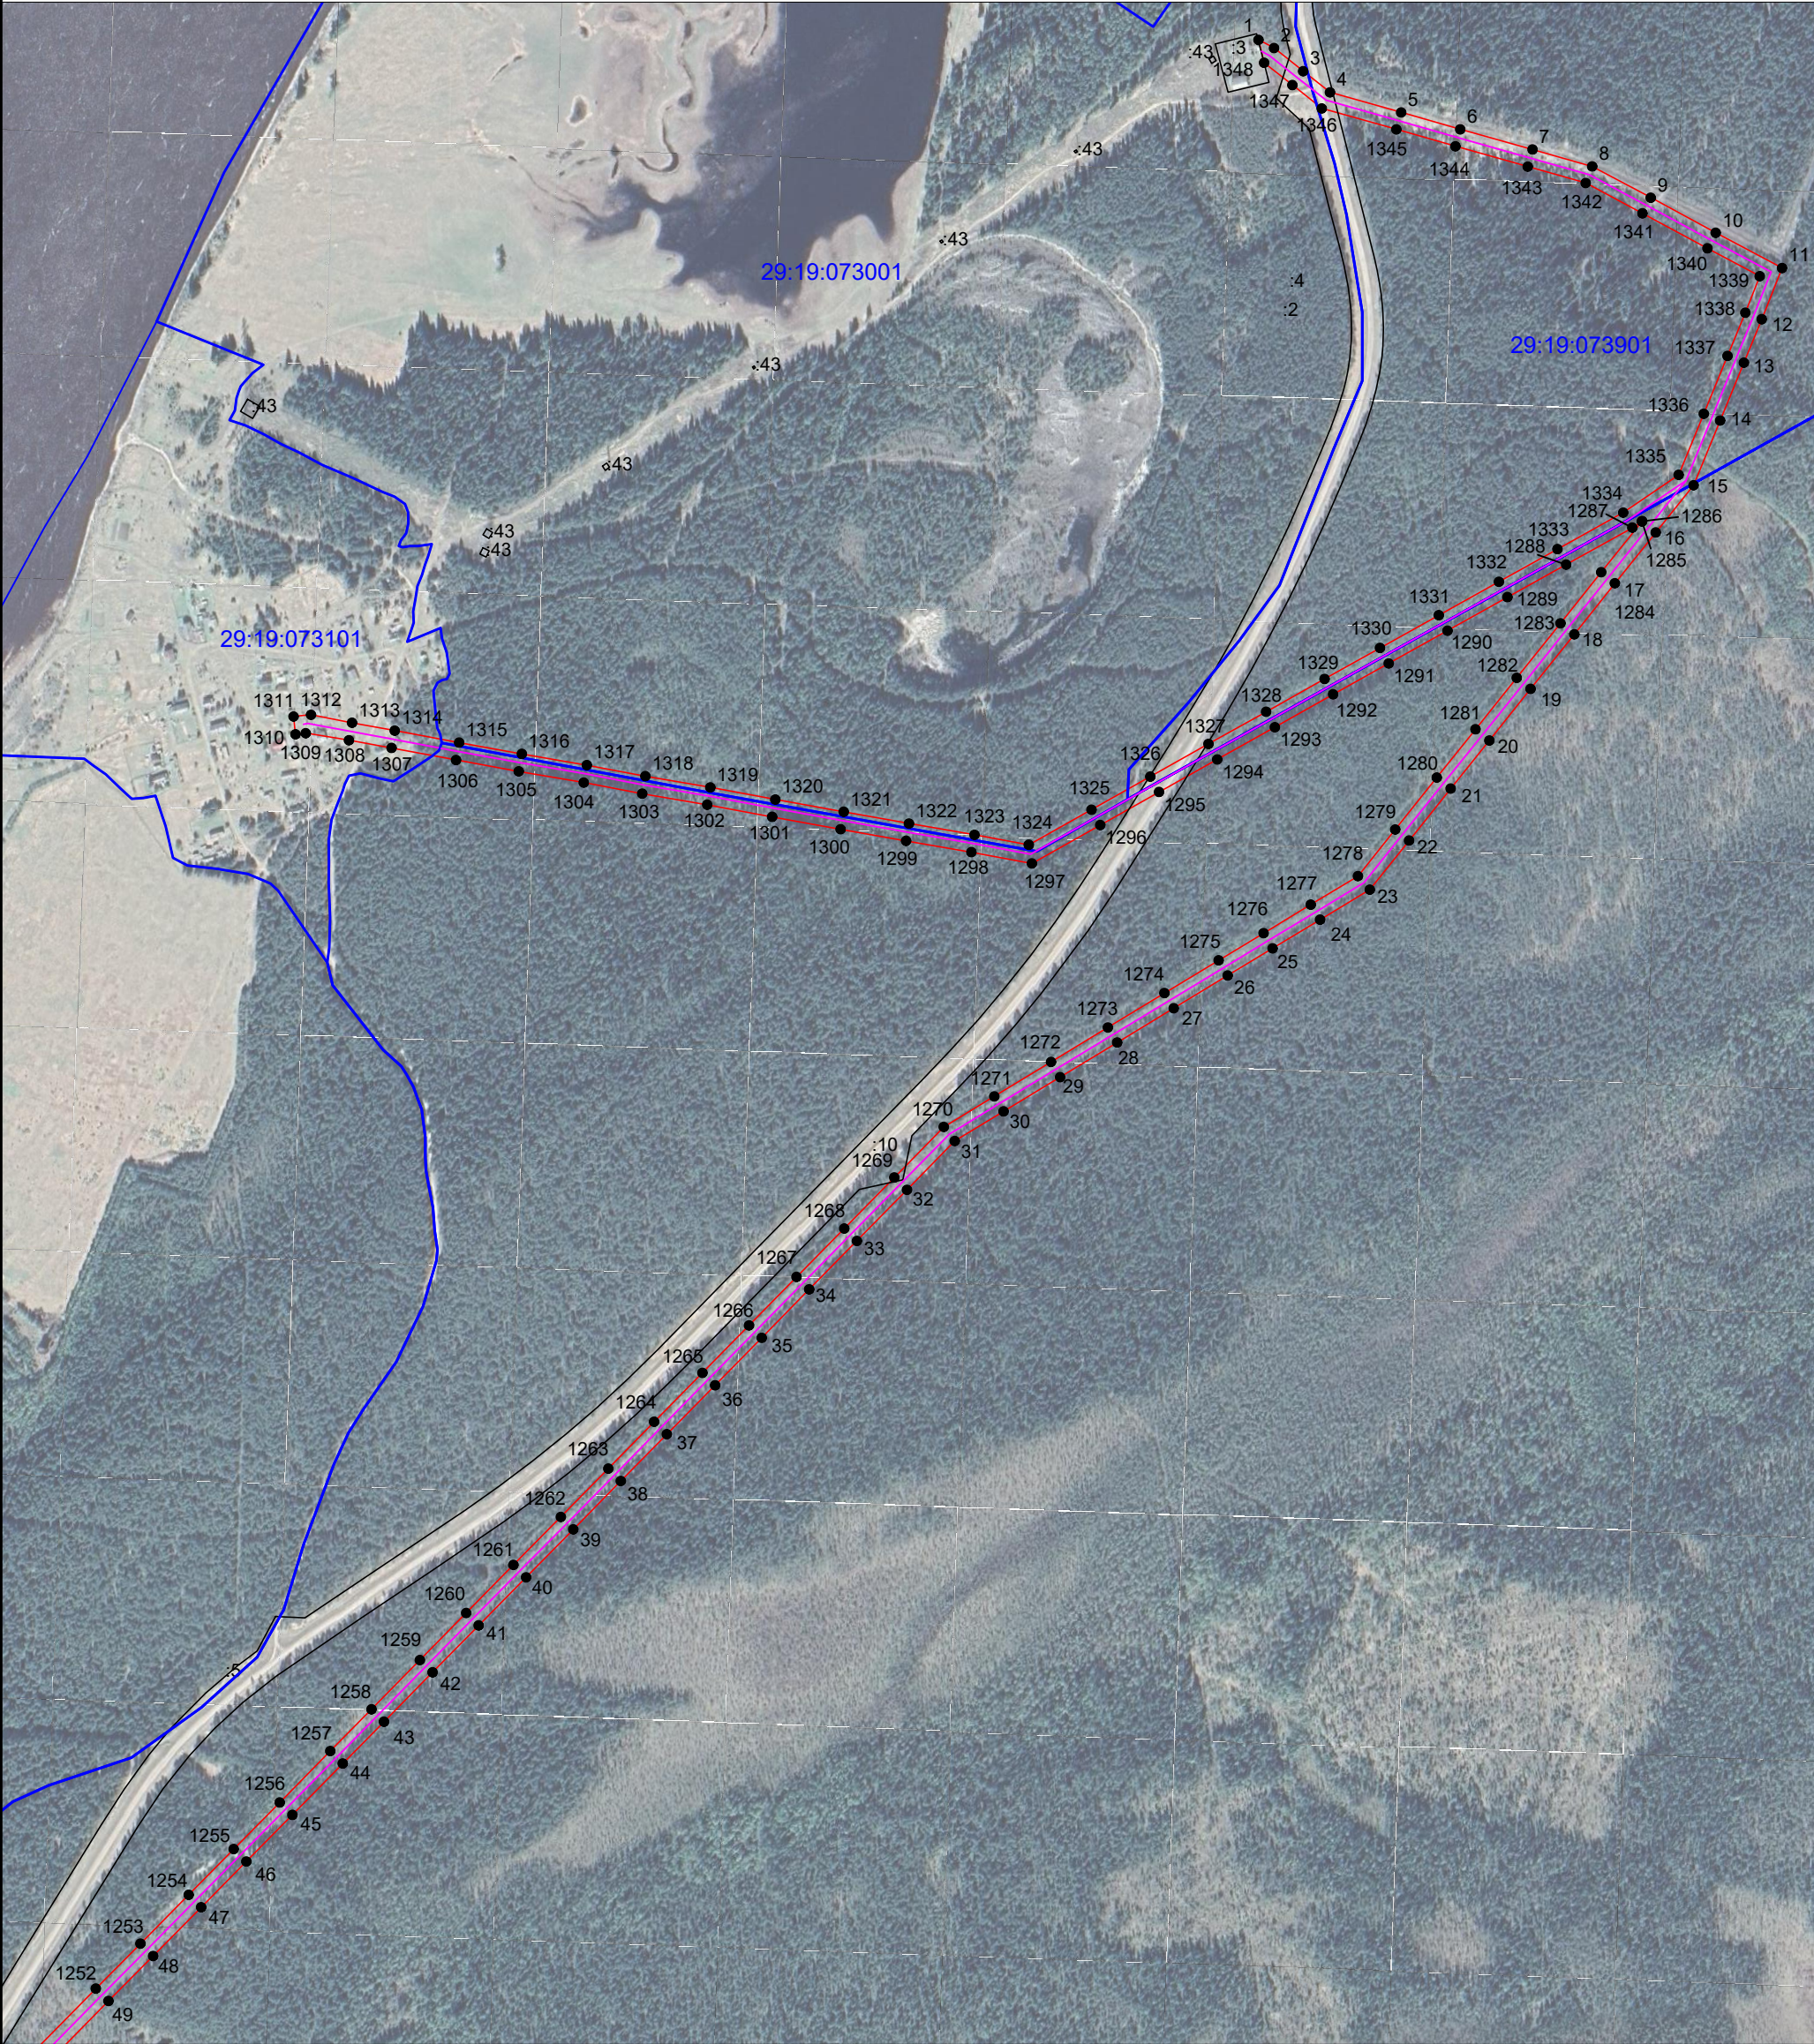

- Условные обозначения:
- ¹ - обозначение характерных точек проектных границ публичного сервитута
 - проектируемая зона границ публичного сервитута;
 - граница кадастрового квартала
 - 29:19:120501 - номер кадастрового квартала
 - :1 - граница и номер земельного участка по сведениям ЕГРН
 - :1 - граница и номер объекта капитального строительства по сведениям ЕГРН
 - линия электропередач

Масштаб 1: 8000

Подпись _____
Место для отиска печати (при наличии) лица, составившего описание местоположения границ объекта

Захаров Д. А. Дата " 20 " апреля " 2021 г



Объект: ВЛ-10 кВ ф.76-07
Площадь испрашиваемого публичного сервитута - 1070262 кв. м.
Местоположение: Архангельская область,
Холмогорский район



- Условные обозначения:
- ¹ - обозначение характерных точек проектных границ публичного сервитута
 - проектируемая зона границ публичного сервитута;
 - граница кадастрового квартала
 - 29:19:120501 - номер кадастрового квартала
 - :1 - граница и номер земельного участка по сведениям ЕГРН
 - :1 - граница и номер объекта капитального строительства по сведениям ЕГРН
 - линия электропередач

Масштаб 1: 8000




Подпись _____

Место для отиска печати (при наличии) лица, составившего описание местоположения границ объекта

Захаров Д. А. Дата " 20 " апреля " 2021 г

Объект: ВЛ-10 кВ ф.76-07
Площадь испрашиваемого публичного сервитута - 1070262 кв. м.
Местоположение: Архангельская область,
Холмогорский район

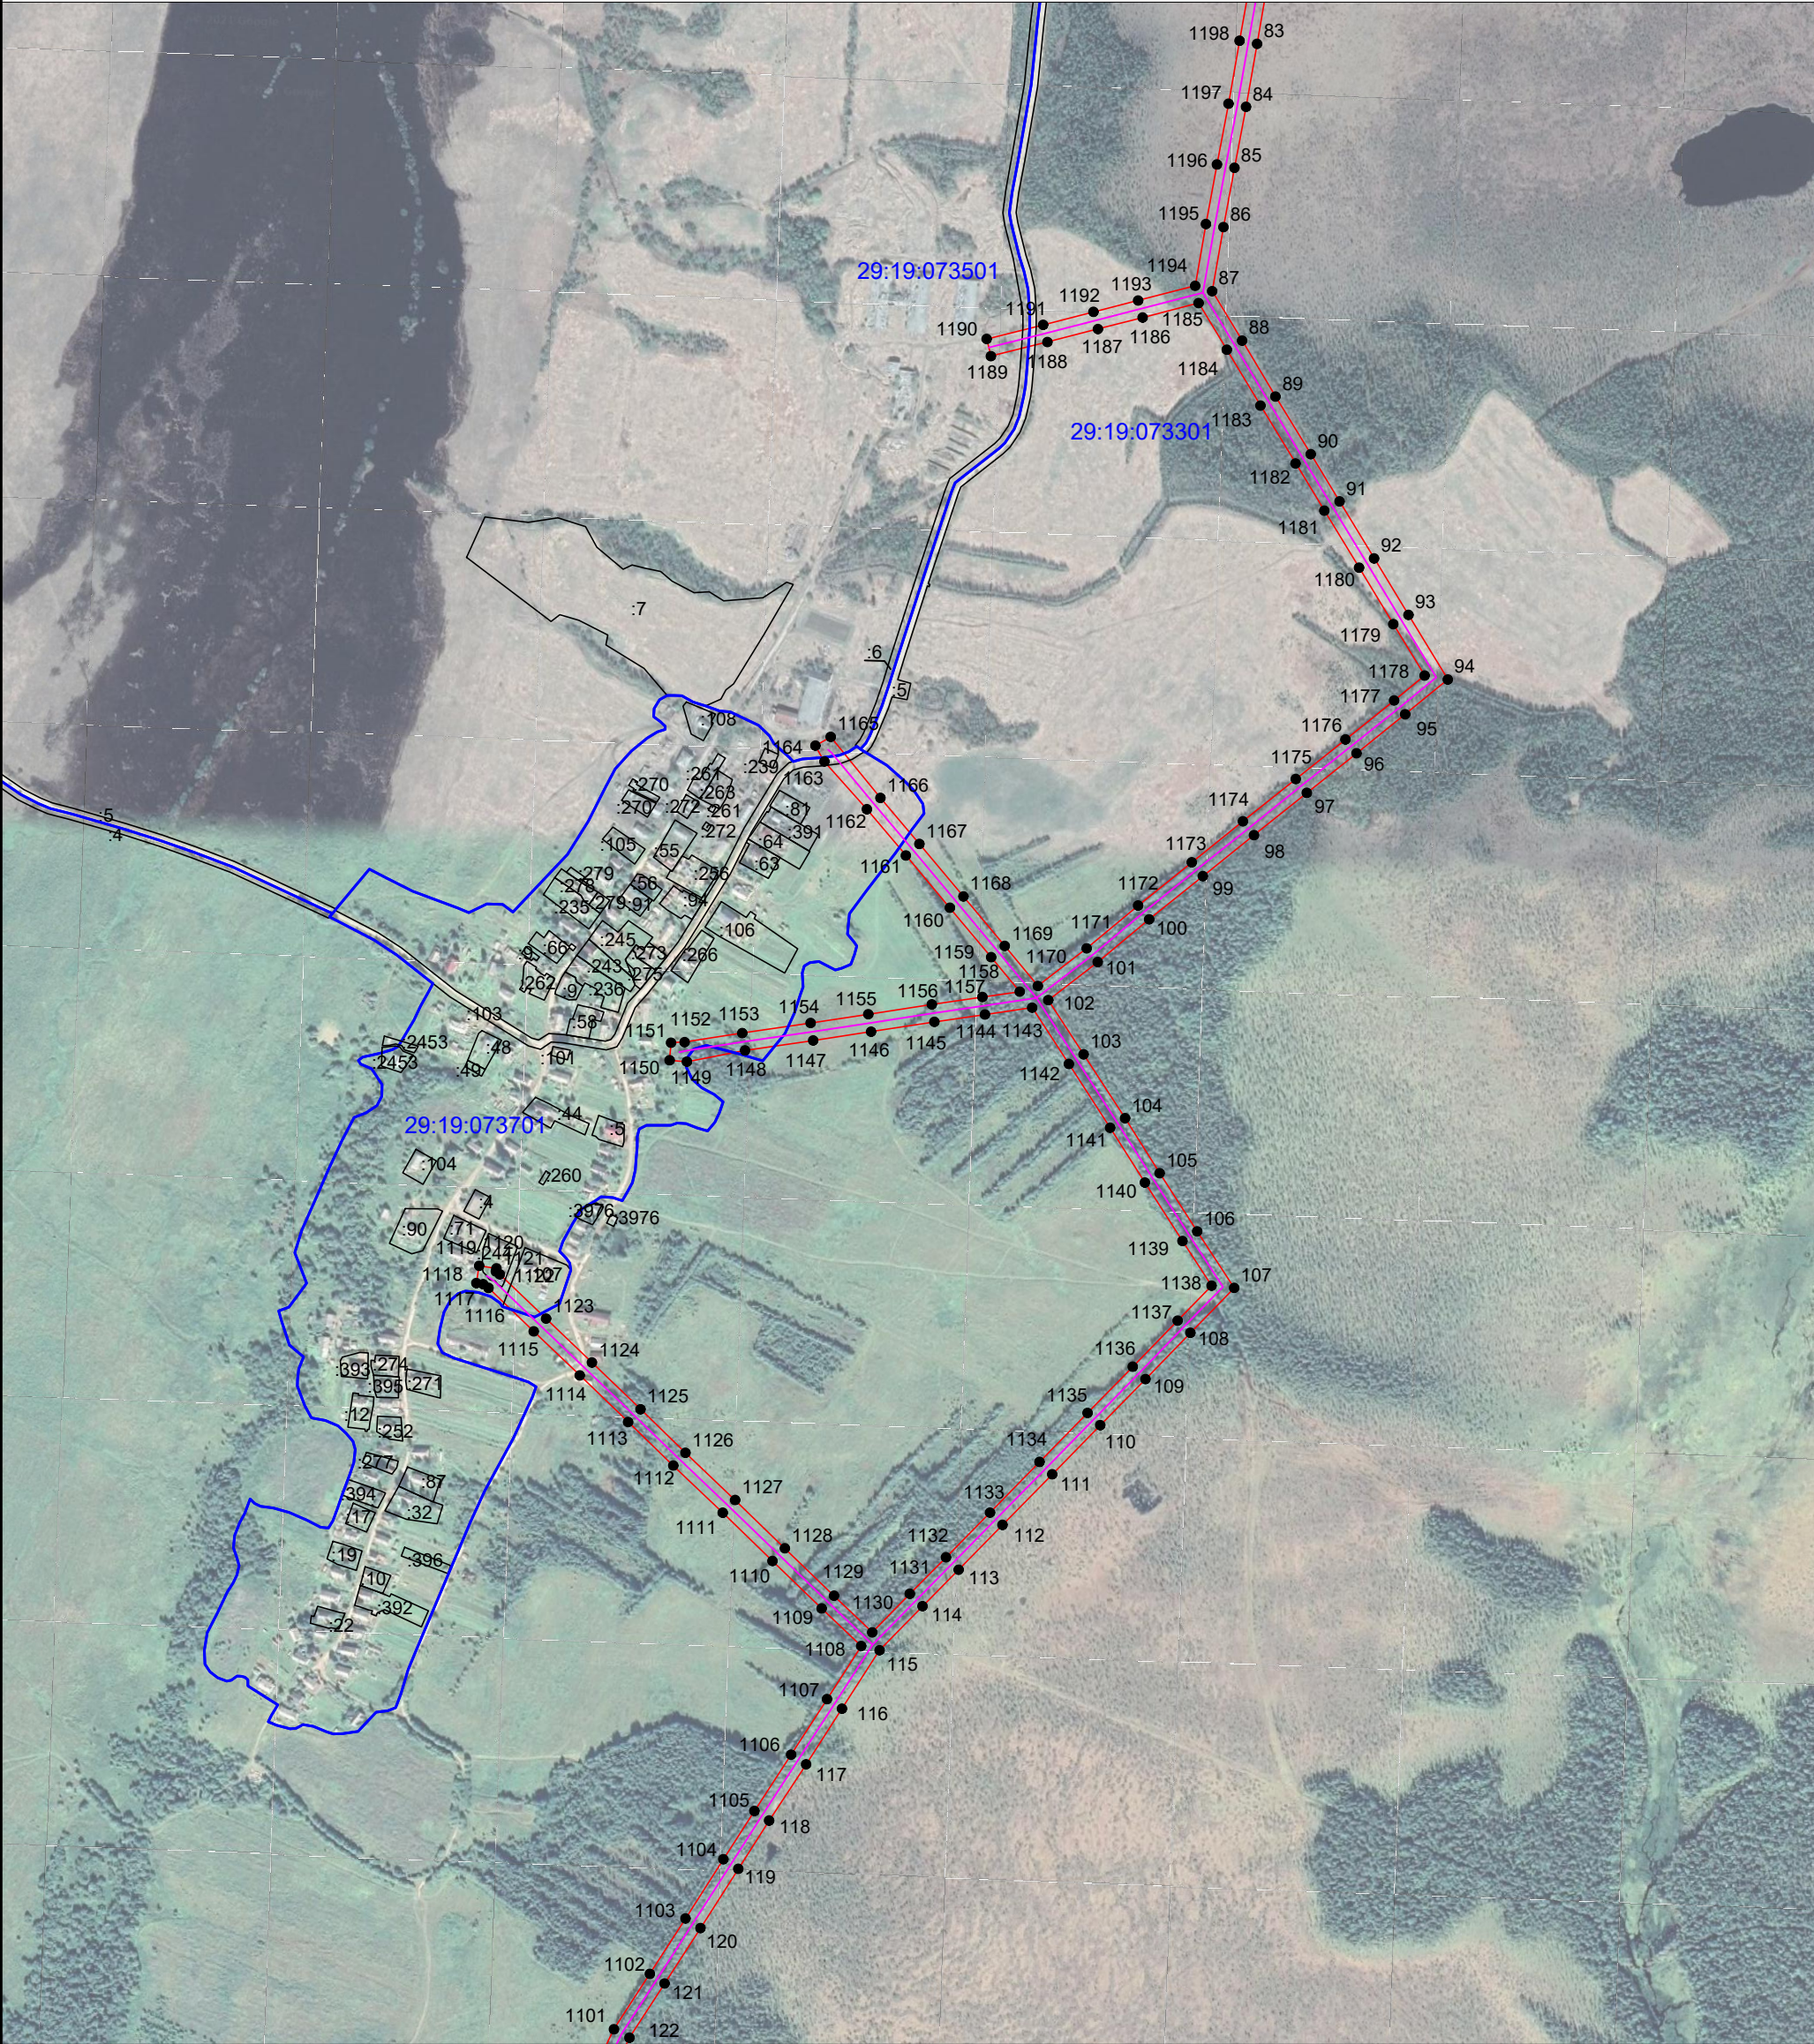

- Условные обозначения:
- ¹ - обозначение характерных точек проектных границ публичного сервитута
 - проектируемая зона границ публичного сервитута;
 - граница кадастрового квартала
 - 29:19:120501 - номер кадастрового квартала
 - :1 - граница и номер земельного участка по сведениям ЕГРН
 - :1 - граница и номер объекта капитального строительства по сведениям ЕГРН
 - линия электропередач

Масштаб 1: 8000



Подпись
Место для отиска печати (при наличии) лица, составившего описание местоположения границ объекта

Захаров Д. А. Дата " 20 " апреля " 2021 г

Объект: ВЛ-10 кВ ф.76-07
Площадь испрашиваемого публичного сервитута - 1070262 кв. м.
Местоположение: Архангельская область,
Холмогорский район




- Условные обозначения:
- ¹ - обозначение характерных точек проектных границ публичного сервитута
 - проектируемая зона границ публичного сервитута;
 - граница кадастрового квартала
 - 29:19:120501 - номер кадастрового квартала
 - :1 - граница и номер земельного участка по сведениям ЕГРН
 - :1 - граница и номер объекта капитального строительства по сведениям ЕГРН
 - линия электропередач

Масштаб 1: 8000

Подпись  Захаров Д. А. Дата " 20 " апреля " 2021 г

Место для отиска печати (при наличии) лица, составившего описание местоположения границ объекта

Объект: ВЛ-10 кВ ф.76-07
Площадь испрашиваемого публичного сервитута - 1070262 кв. м.
Местоположение: Архангельская область,
Холмогорский район

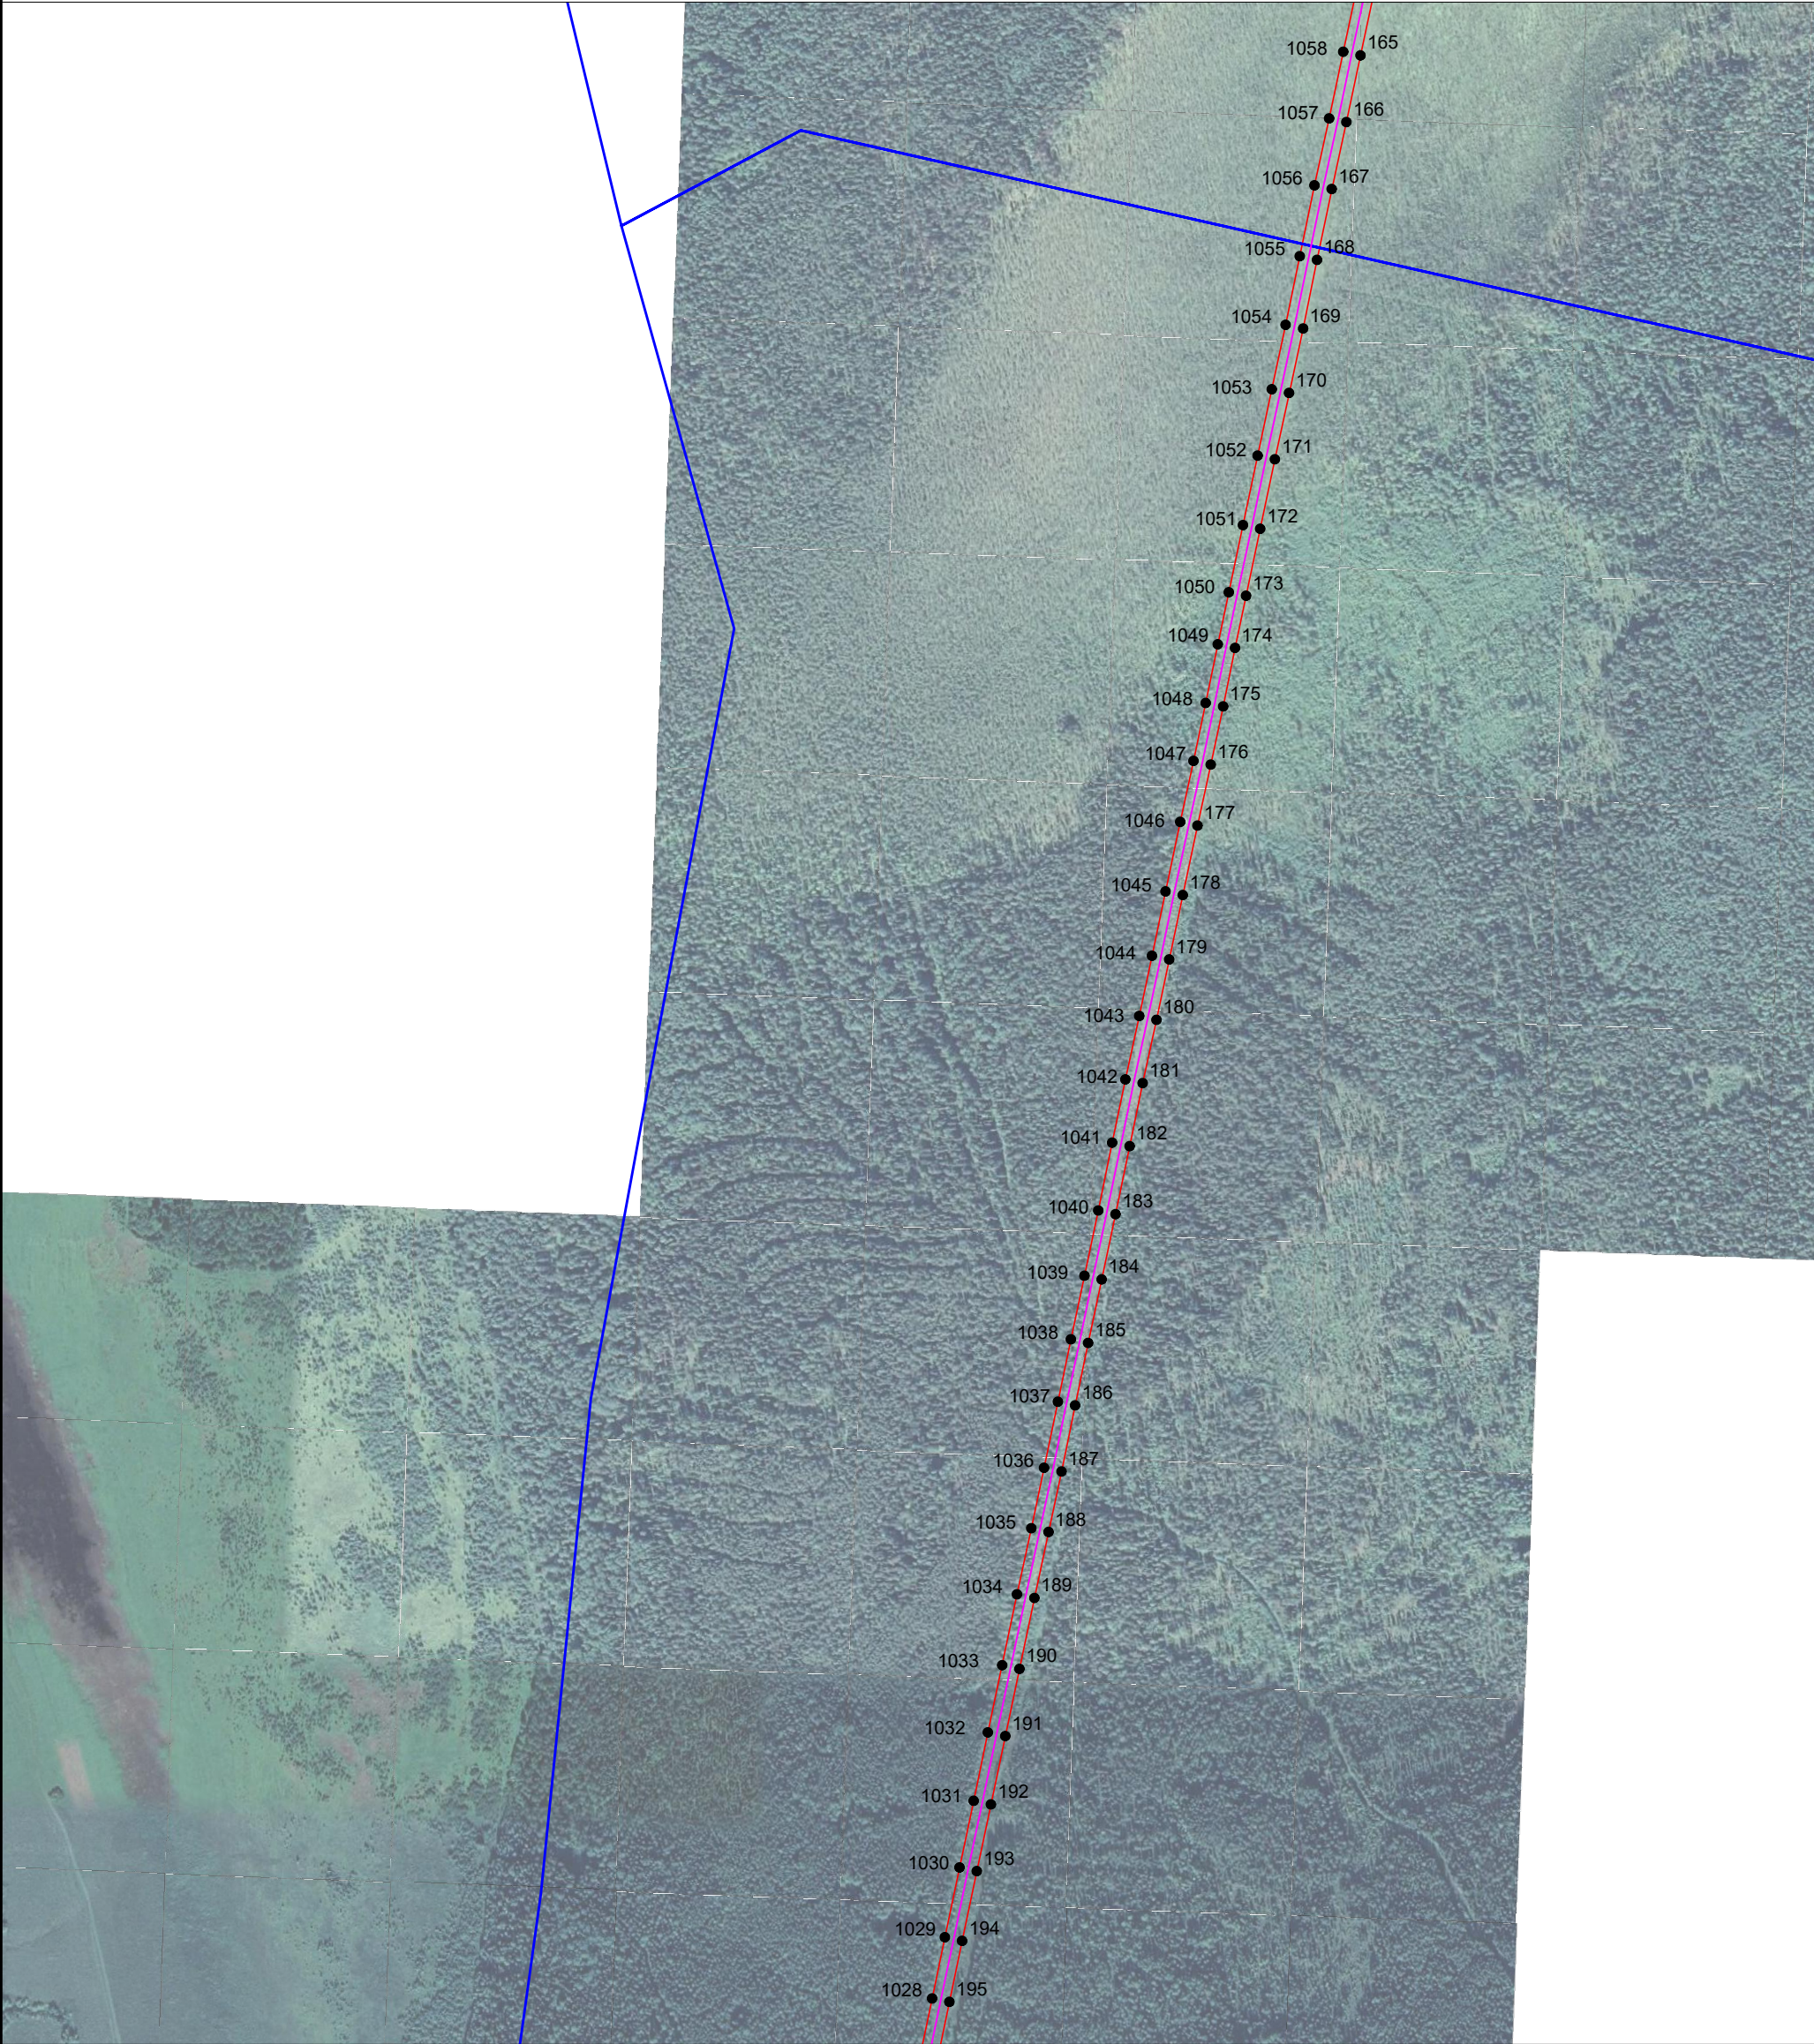

Условные обозначения:

- ¹ - обозначение характерных точек проектных границ публичного сервитута
- проектируемая зона границ публичного сервитута;
- граница кадастрового квартала
- 29:19:120501 - номер кадастрового квартала
- :1 - граница и номер земельного участка по сведениям ЕГРН
- :1 - граница и номер объекта капитального строительства по сведениям ЕГРН
- линия электропередач


Масштаб 1: 8000



Подпись
Место для отиска печати (при наличии) лица, составившего описание местоположения границ объекта

Захаров Д. А. Дата " 20 " апреля " 2021 г

Объект: ВЛ-10 кВ ф.76-07
Площадь испрашиваемого публичного сервитута - 1070262 кв. м.
Местоположение: Архангельская область,
Холмогорский район

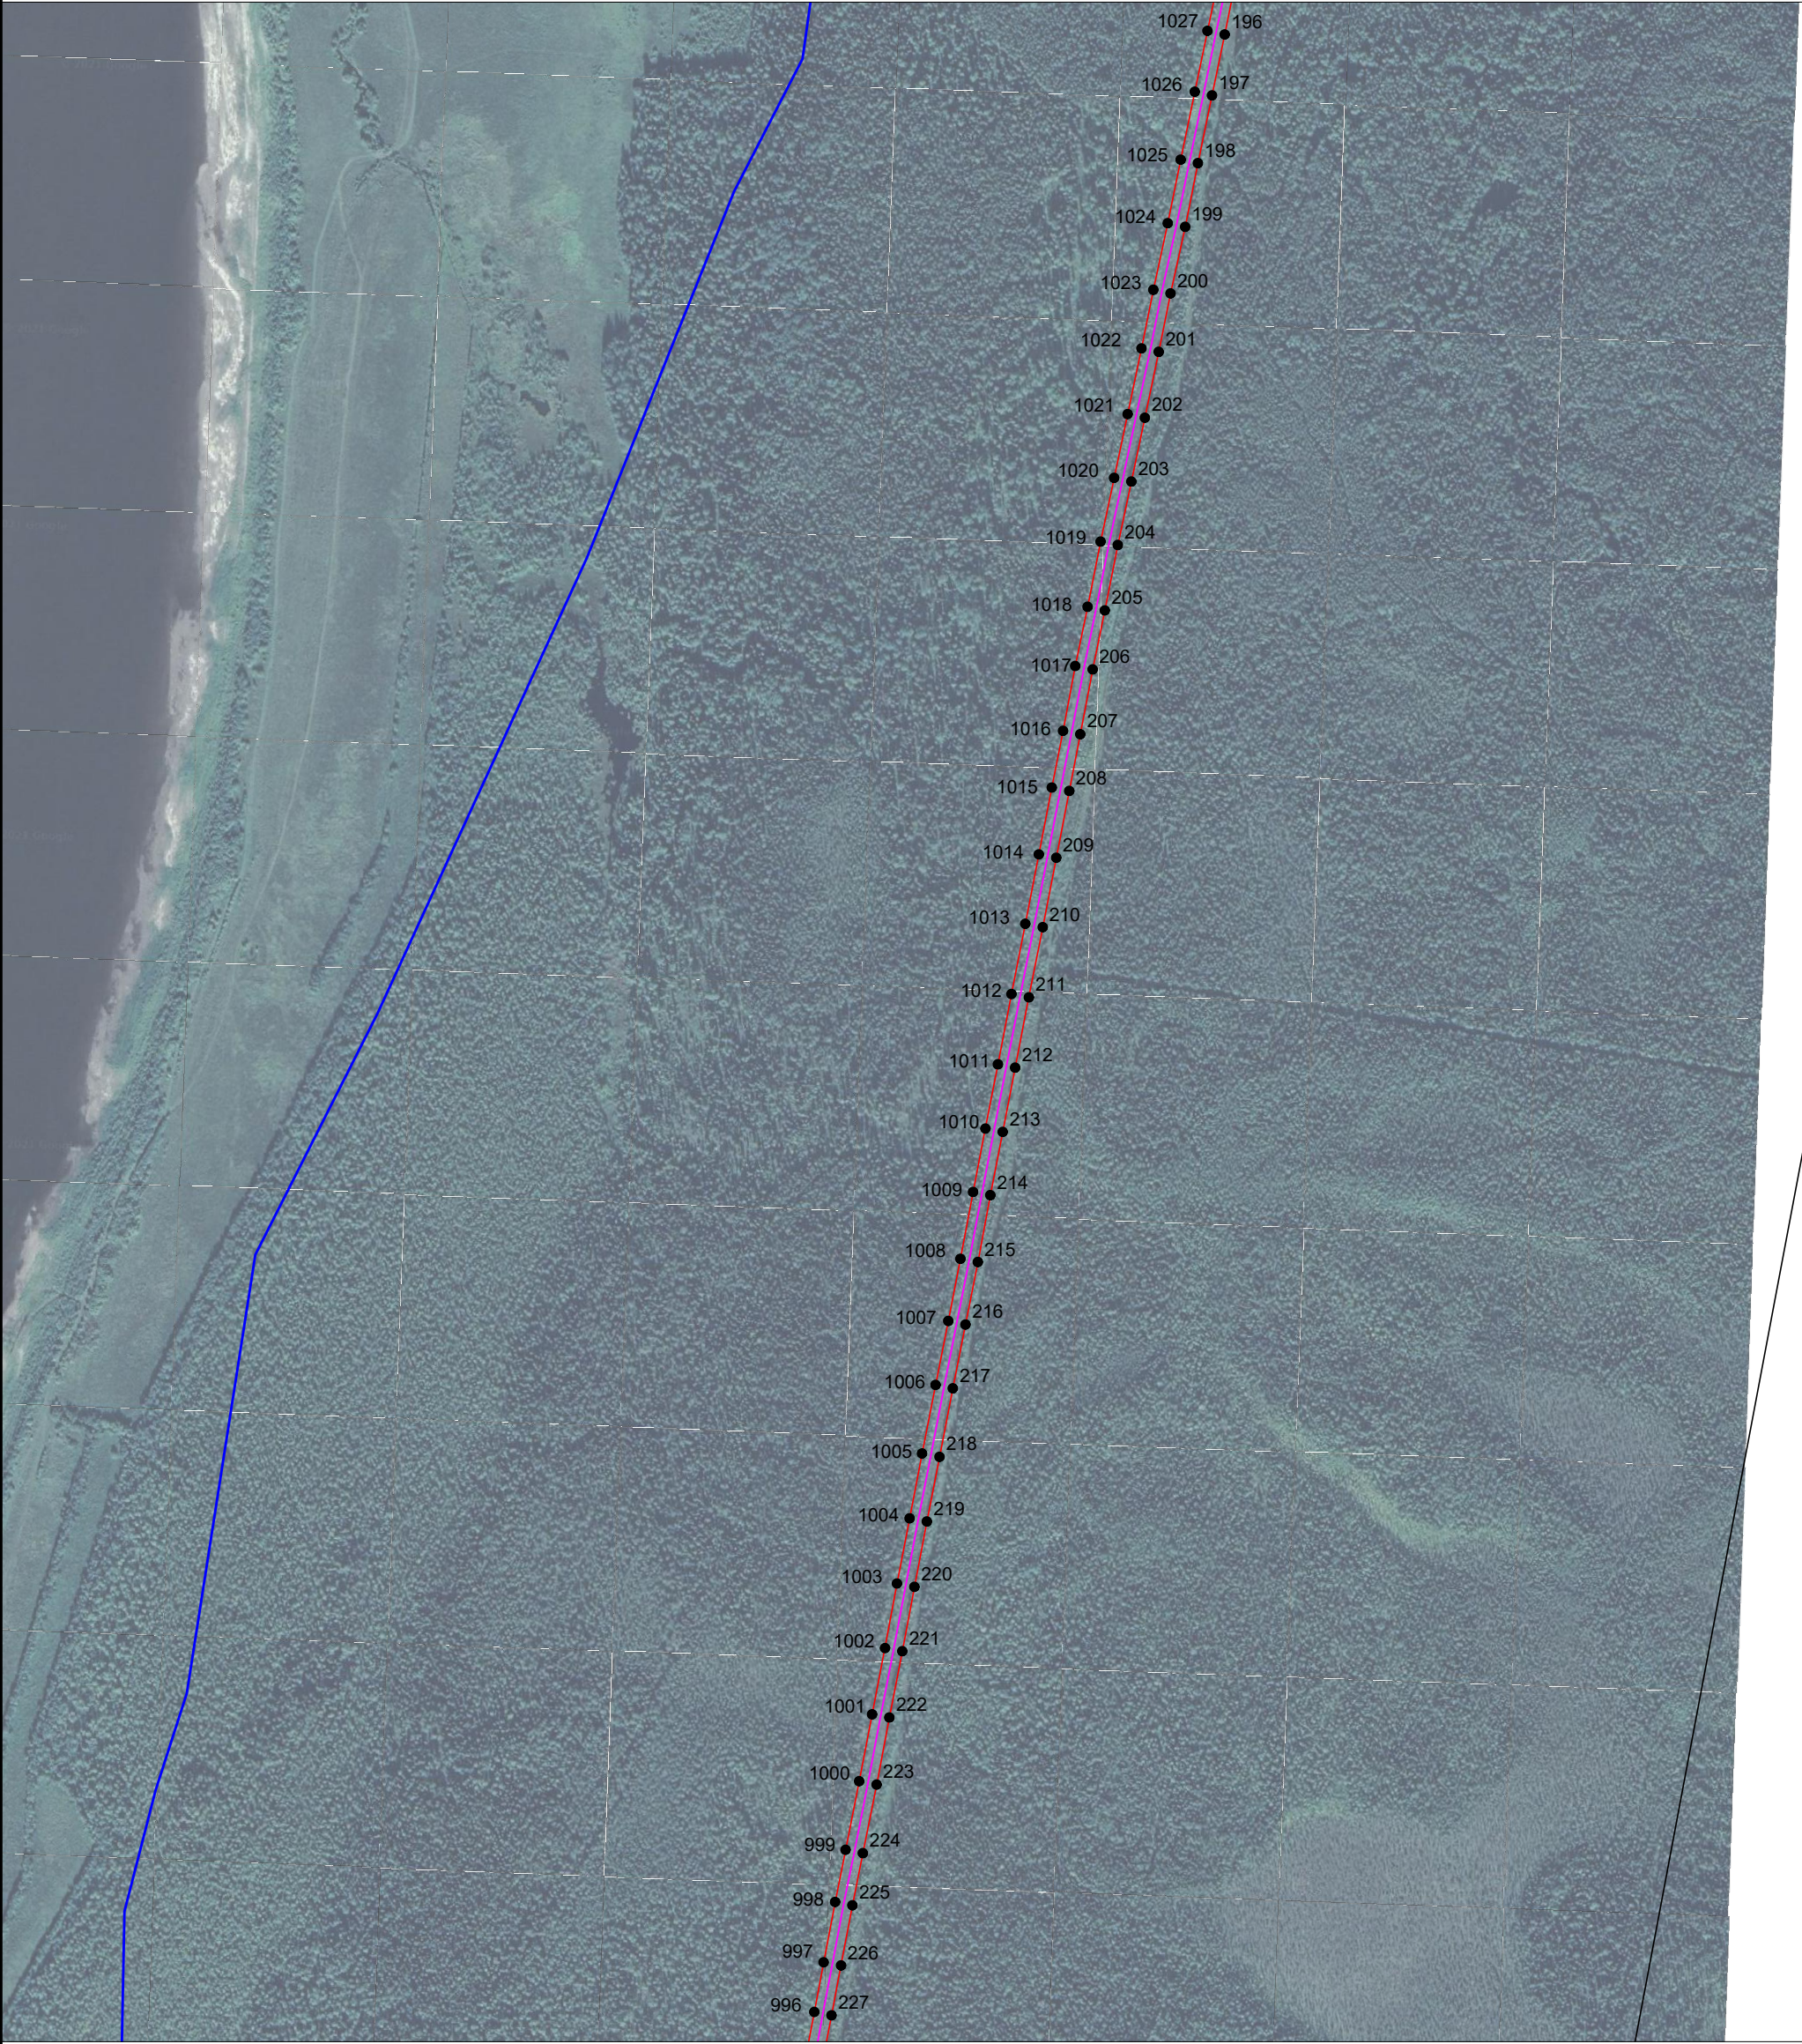

Условные обозначения:

- ¹ - обозначение характерных точек проектных границ публичного сервитута
- проектируемая зона границ публичного сервитута;
- граница кадастрового квартала
- 29:19:120501 - номер кадастрового квартала
- :1 - граница и номер земельного участка по сведениям ЕГРН
- :1 - граница и номер объекта капитального строительства по сведениям ЕГРН
- линия электропередач


Масштаб 1: 8000



Подпись _____
Место для отиска печати (при наличии) лица, составившего описание местоположения границ объекта

Захаров Д. А. Дата " 20 " апреля " 2021 г

Объект: ВЛ-10 кВ ф.76-07
Площадь испрашиваемого публичного сервитута - 1070262 кв. м.
Местоположение: Архангельская область,
Холмогорский район

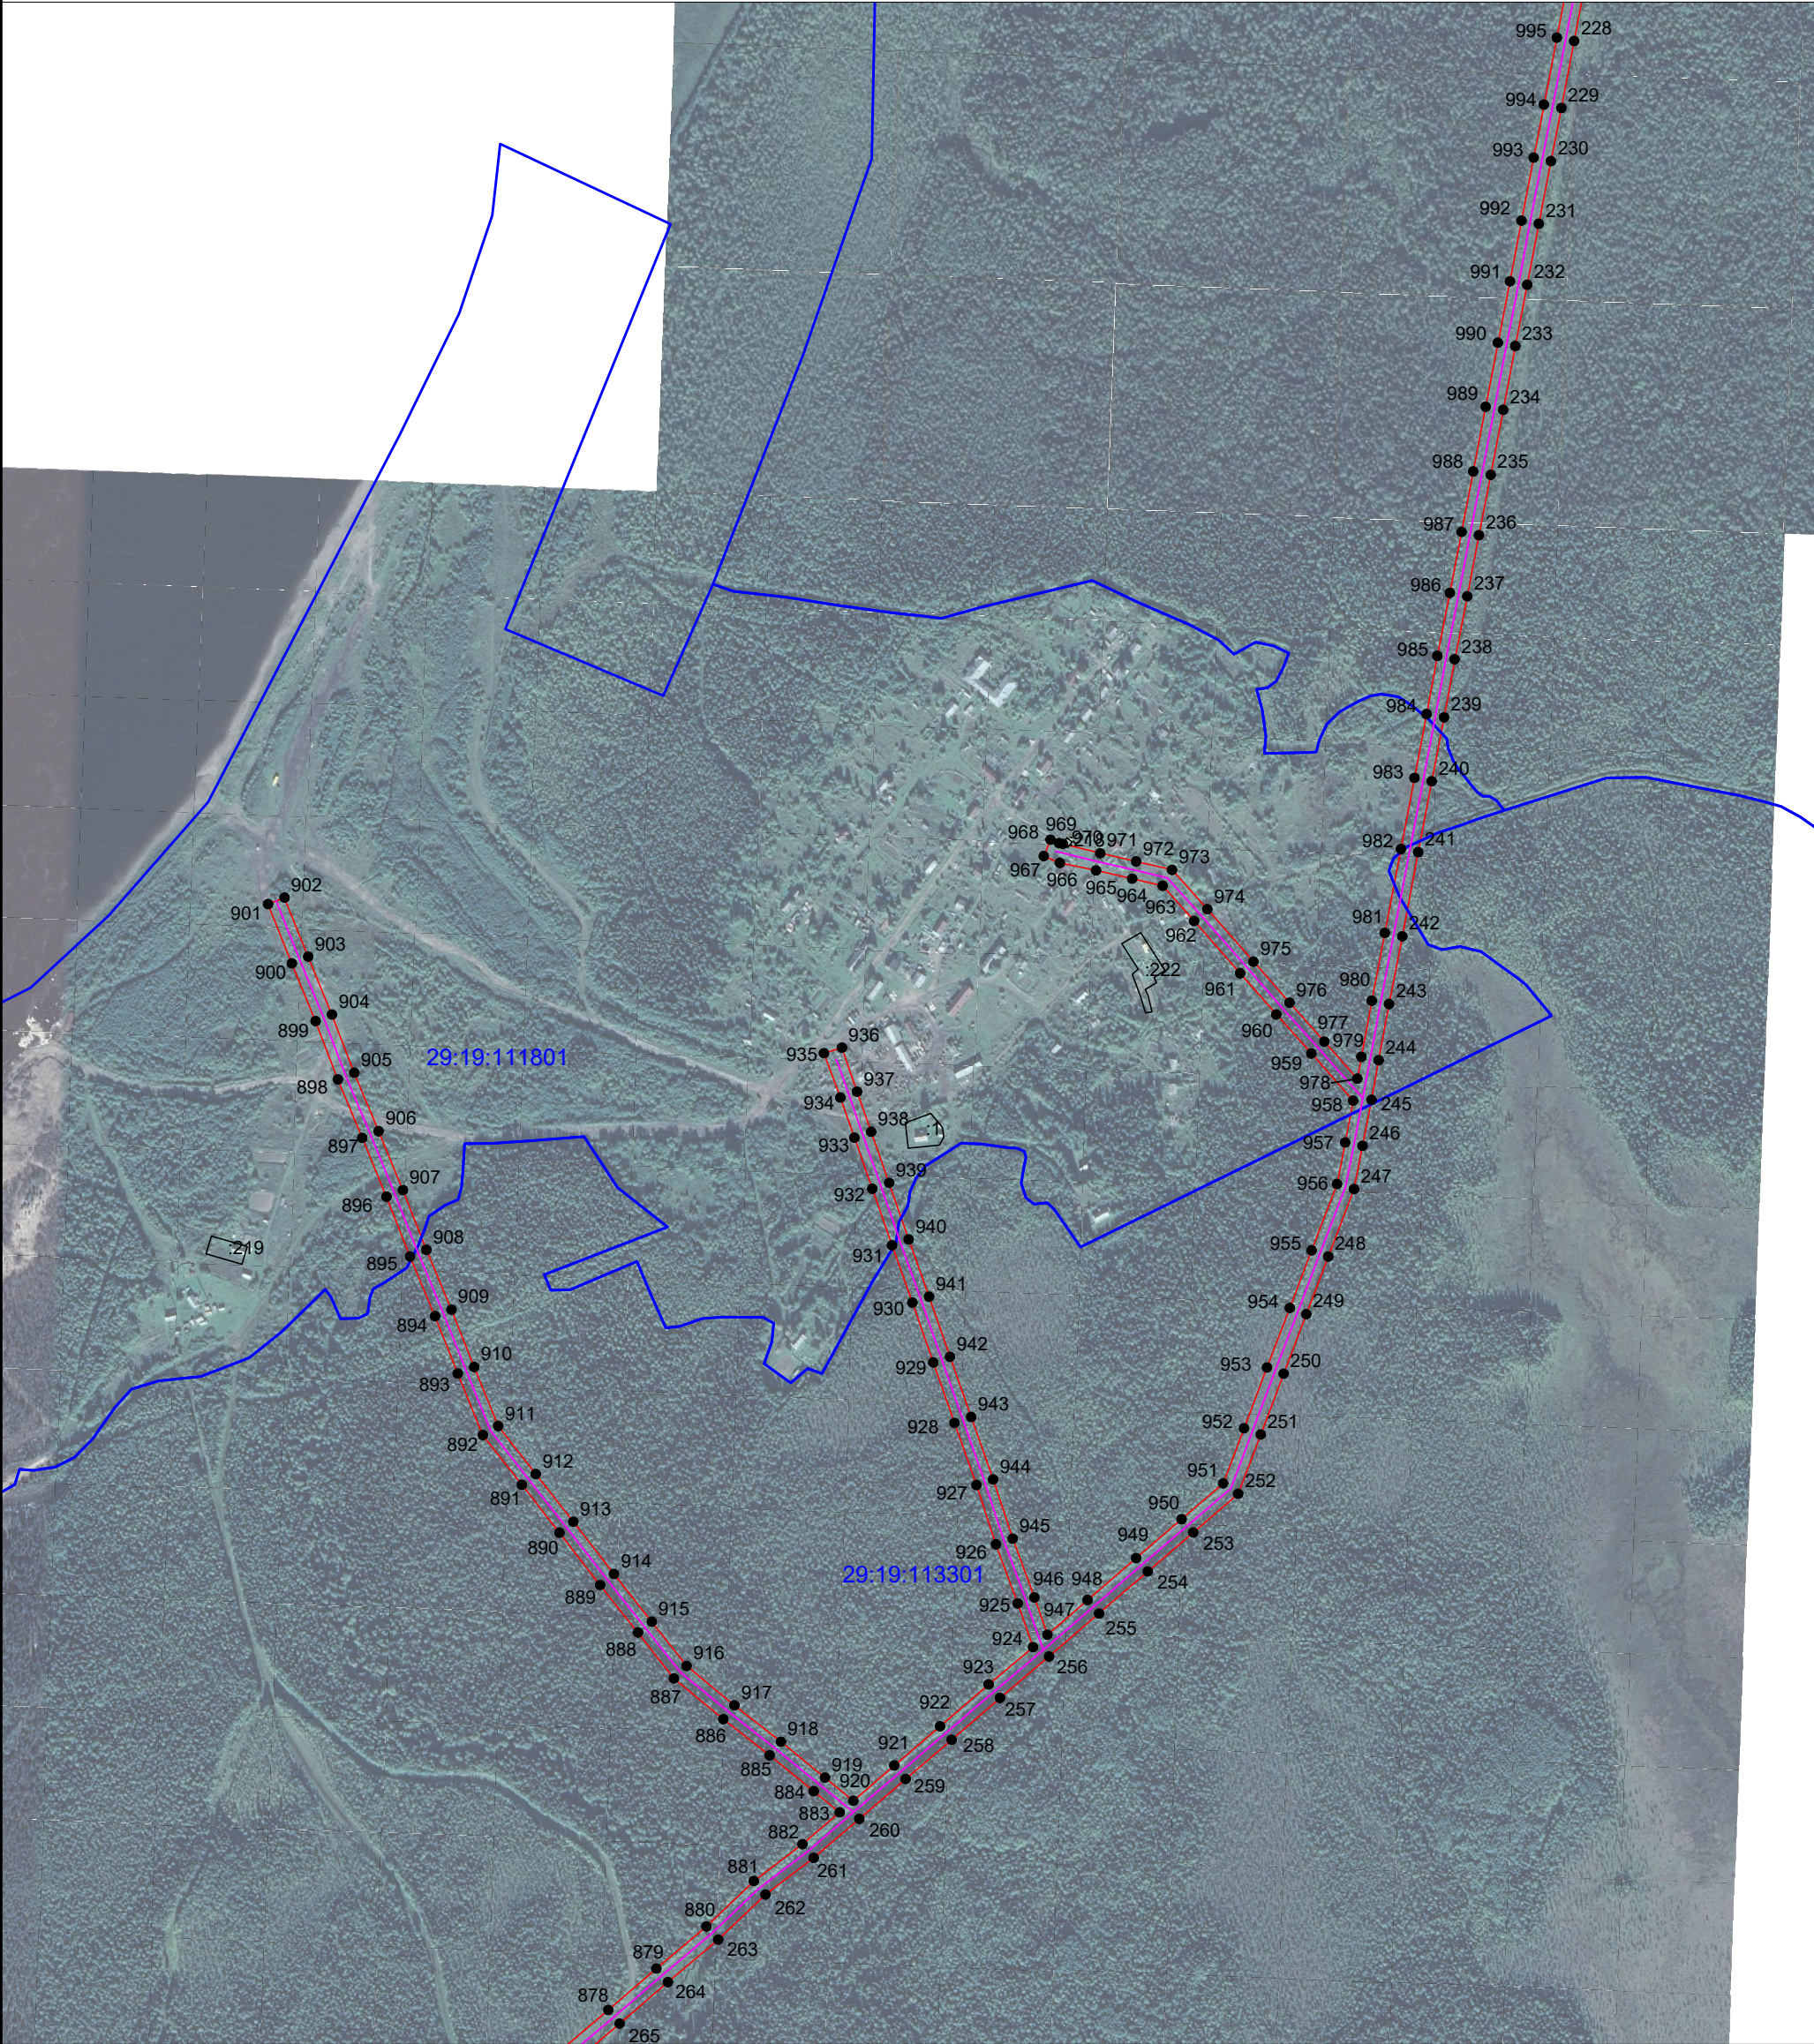

Условные обозначения:

- ¹ - обозначение характерных точек проектных границ публичного сервитута
- проектируемая зона границ публичного сервитута;
- граница кадастрового квартала
- 29:19:120501 - номер кадастрового квартала
- :1 - граница и номер земельного участка по сведениям ЕГРН
- :1 - граница и номер объекта капитального строительства по сведениям ЕГРН
- линия электропередач


Масштаб 1: 8000








Подпись
Место для отиска печати (при наличии) лица, составившего описание местоположения границ объекта

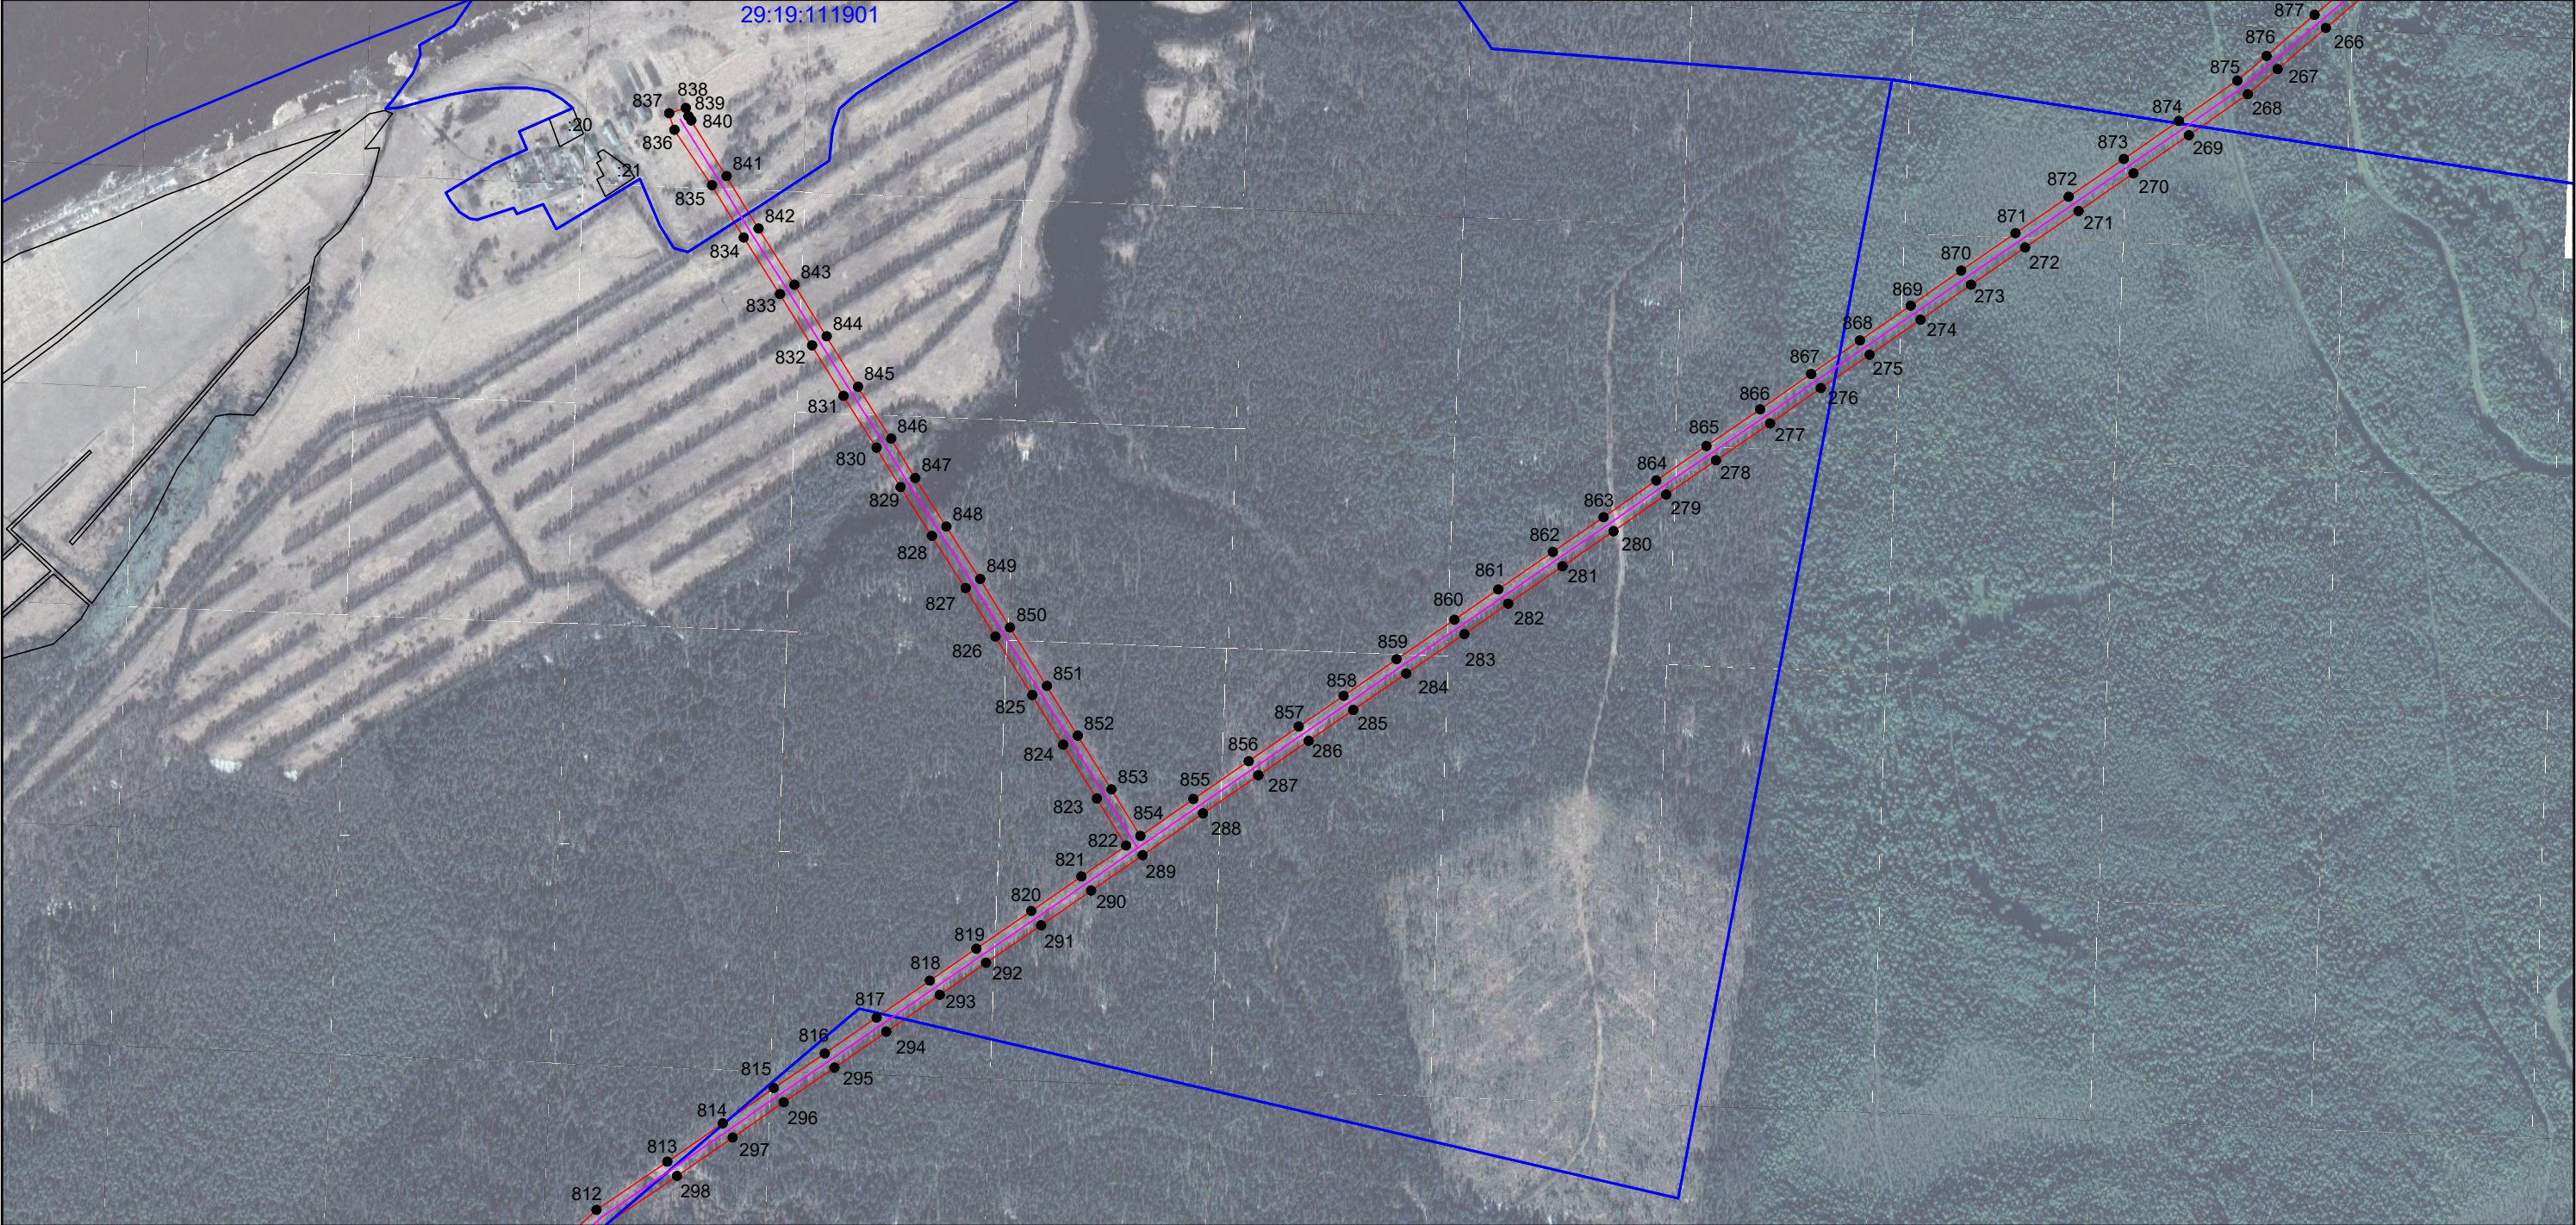Захаров Д. А. Дата " 20 " апреля " 2021 г

Объект: ВЛ-10 кВ ф.76-07
Площадь испрашиваемого публичного сервитута - 1070262 кв. м.
Местоположение: Архангельская область,
Холмогорский район

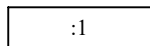

Условные обозначения:

- ¹ - обозначение характерных точек проектных границ публичного сервитута
-  - проектируемая зона границ публичного сервитута;
-  - граница кадастрового квартала
- 29:19:120501 - номер кадастрового квартала
-  - граница и номер земельного участка по сведениям ЕГРН
-  - граница и номер объекта капитального строительства по сведениям ЕГРН
-  - линия электропередач


Масштаб 1: 8000

Подпись
Место для оттиска печати (при наличии) лица, составившего описание местоположения границ объекта

Захаров Д. А. Дата " 20 " апреля " 2021 г

Формат А3

Объект: ВЛ-10 кВ ф.76-07
Площадь испрашиваемого публичного сервитута - 1070262 кв. м.
Местоположение: Архангельская область,
Холмогорский район

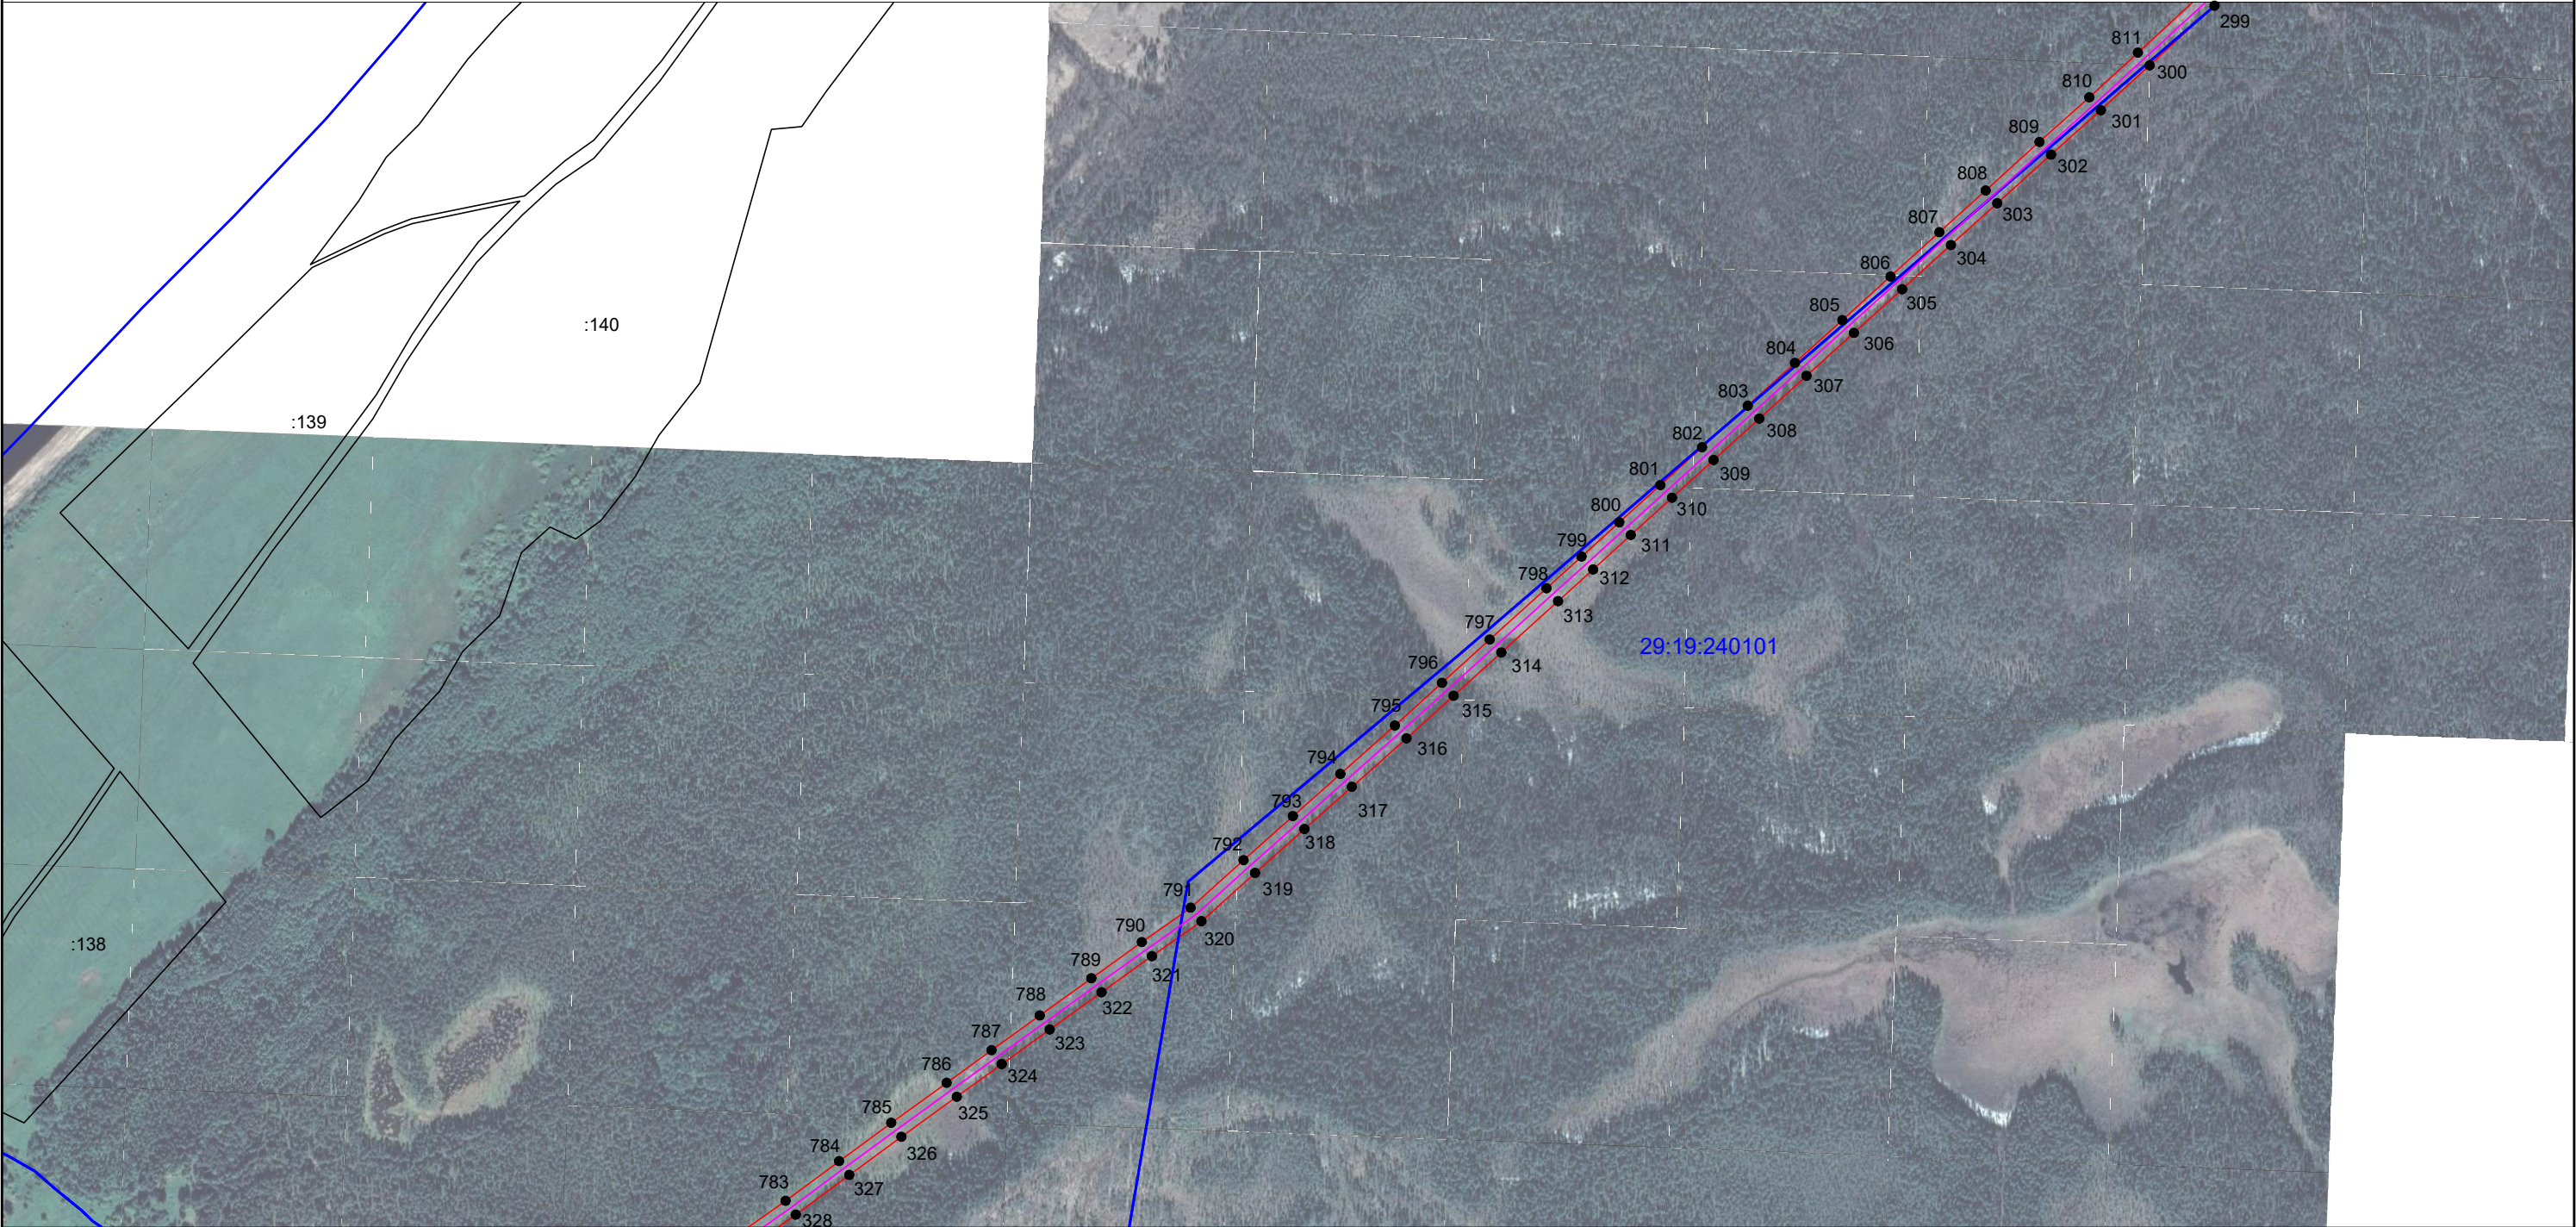

Условные обозначения:

- ¹ - обозначение характерных точек проектных границ публичного сервитута
- проектируемая зона границ публичного сервитута;
- граница кадастрового квартала
- 29:19:120501 - номер кадастрового квартала
- :1 - граница и номер земельного участка по сведениям ЕГРН
- :1 - граница и номер объекта капитального строительства по сведениям ЕГРН
- линия электропередач

Масштаб 1: 8000


Подпись _____
Место для оттиска печати (при наличии) лица, составившего описание местоположения границ объекта

Захаров Д. А. Дата " 20 " апреля " 2021 г



Объект: ВЛ-10 кВ ф.76-07

Площадь испрашиваемого публичного сервитута - 1070262 кв. м.

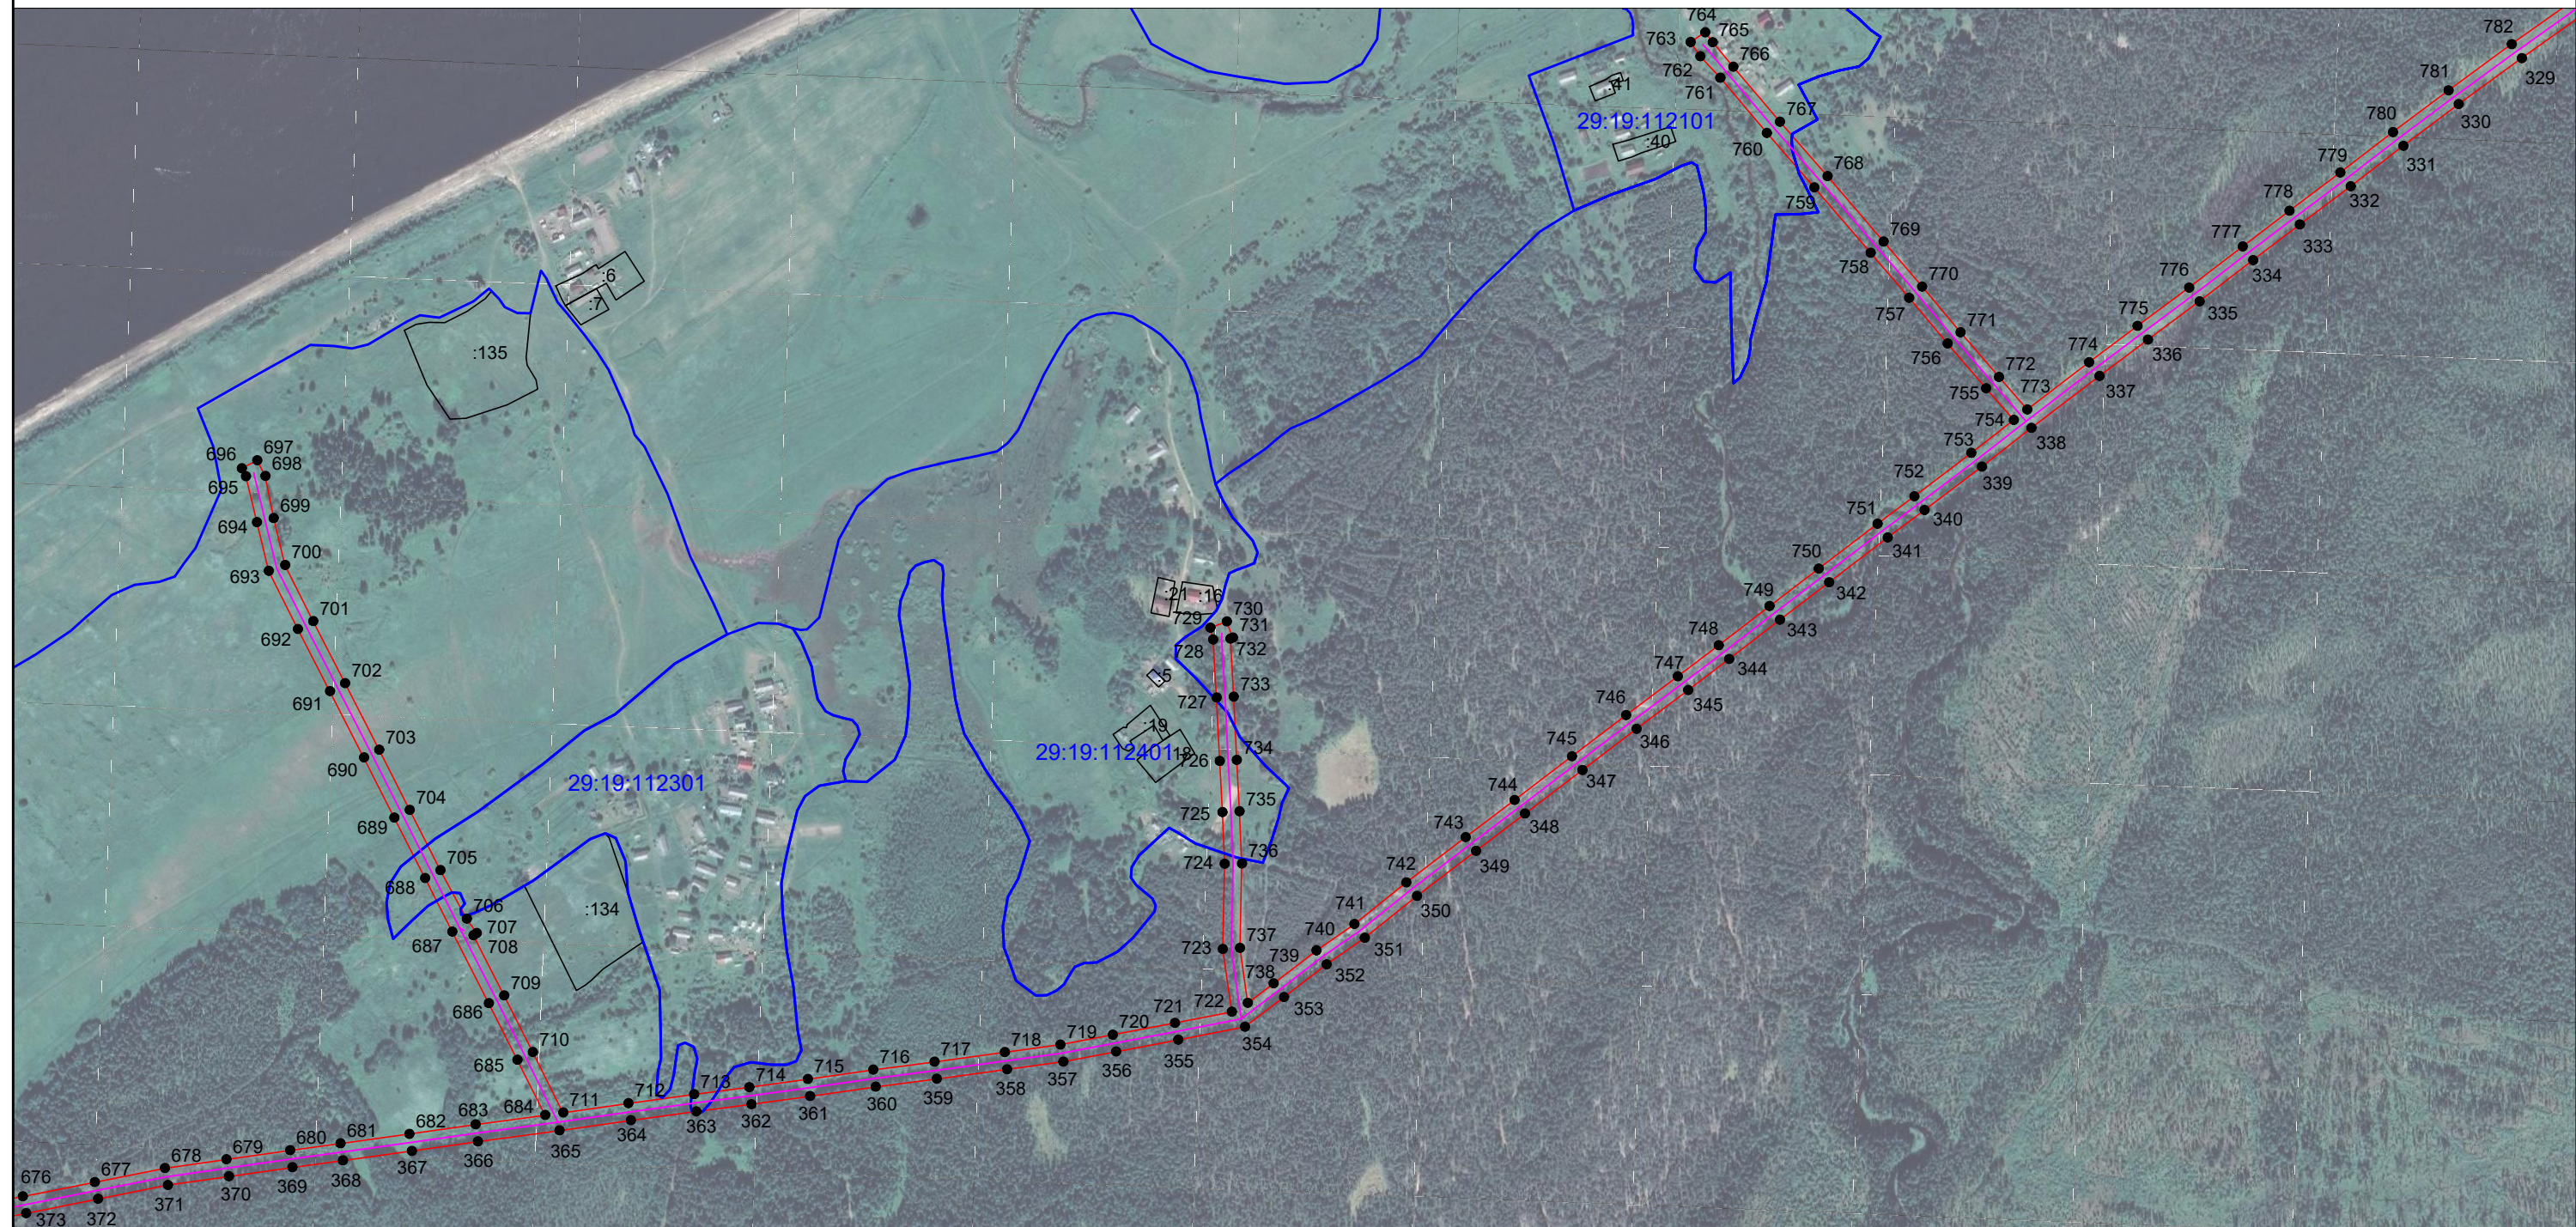Местоположение: Архангельская область,
Холмогорский район

Условные обозначения:

●¹ - обозначение характерных точек проектных границ публичного сервитута

- проектируемая зона границ публичного сервитута;

- граница кадастрового квартала

29:19:120501 - номер кадастрового квартала

:1 - граница и номер земельного участка по сведениям ЕГРН

:1 - граница и номер объекта капитального строительства по сведениям ЕГРН

- линия электропередач

Масштаб 1: 8000




Подпись

Место для отрыва печати (при наличии) для составления описания местоположения границ объекта

Захаров Д. А. Дата " 20 " апреля " 2021 г

Объект: ВЛ-10 кВ ф.76-07
Площадь испрашиваемого публичного сервитута - 1070262 кв. м.
Местоположение: Архангельская область,
Холмогорский район

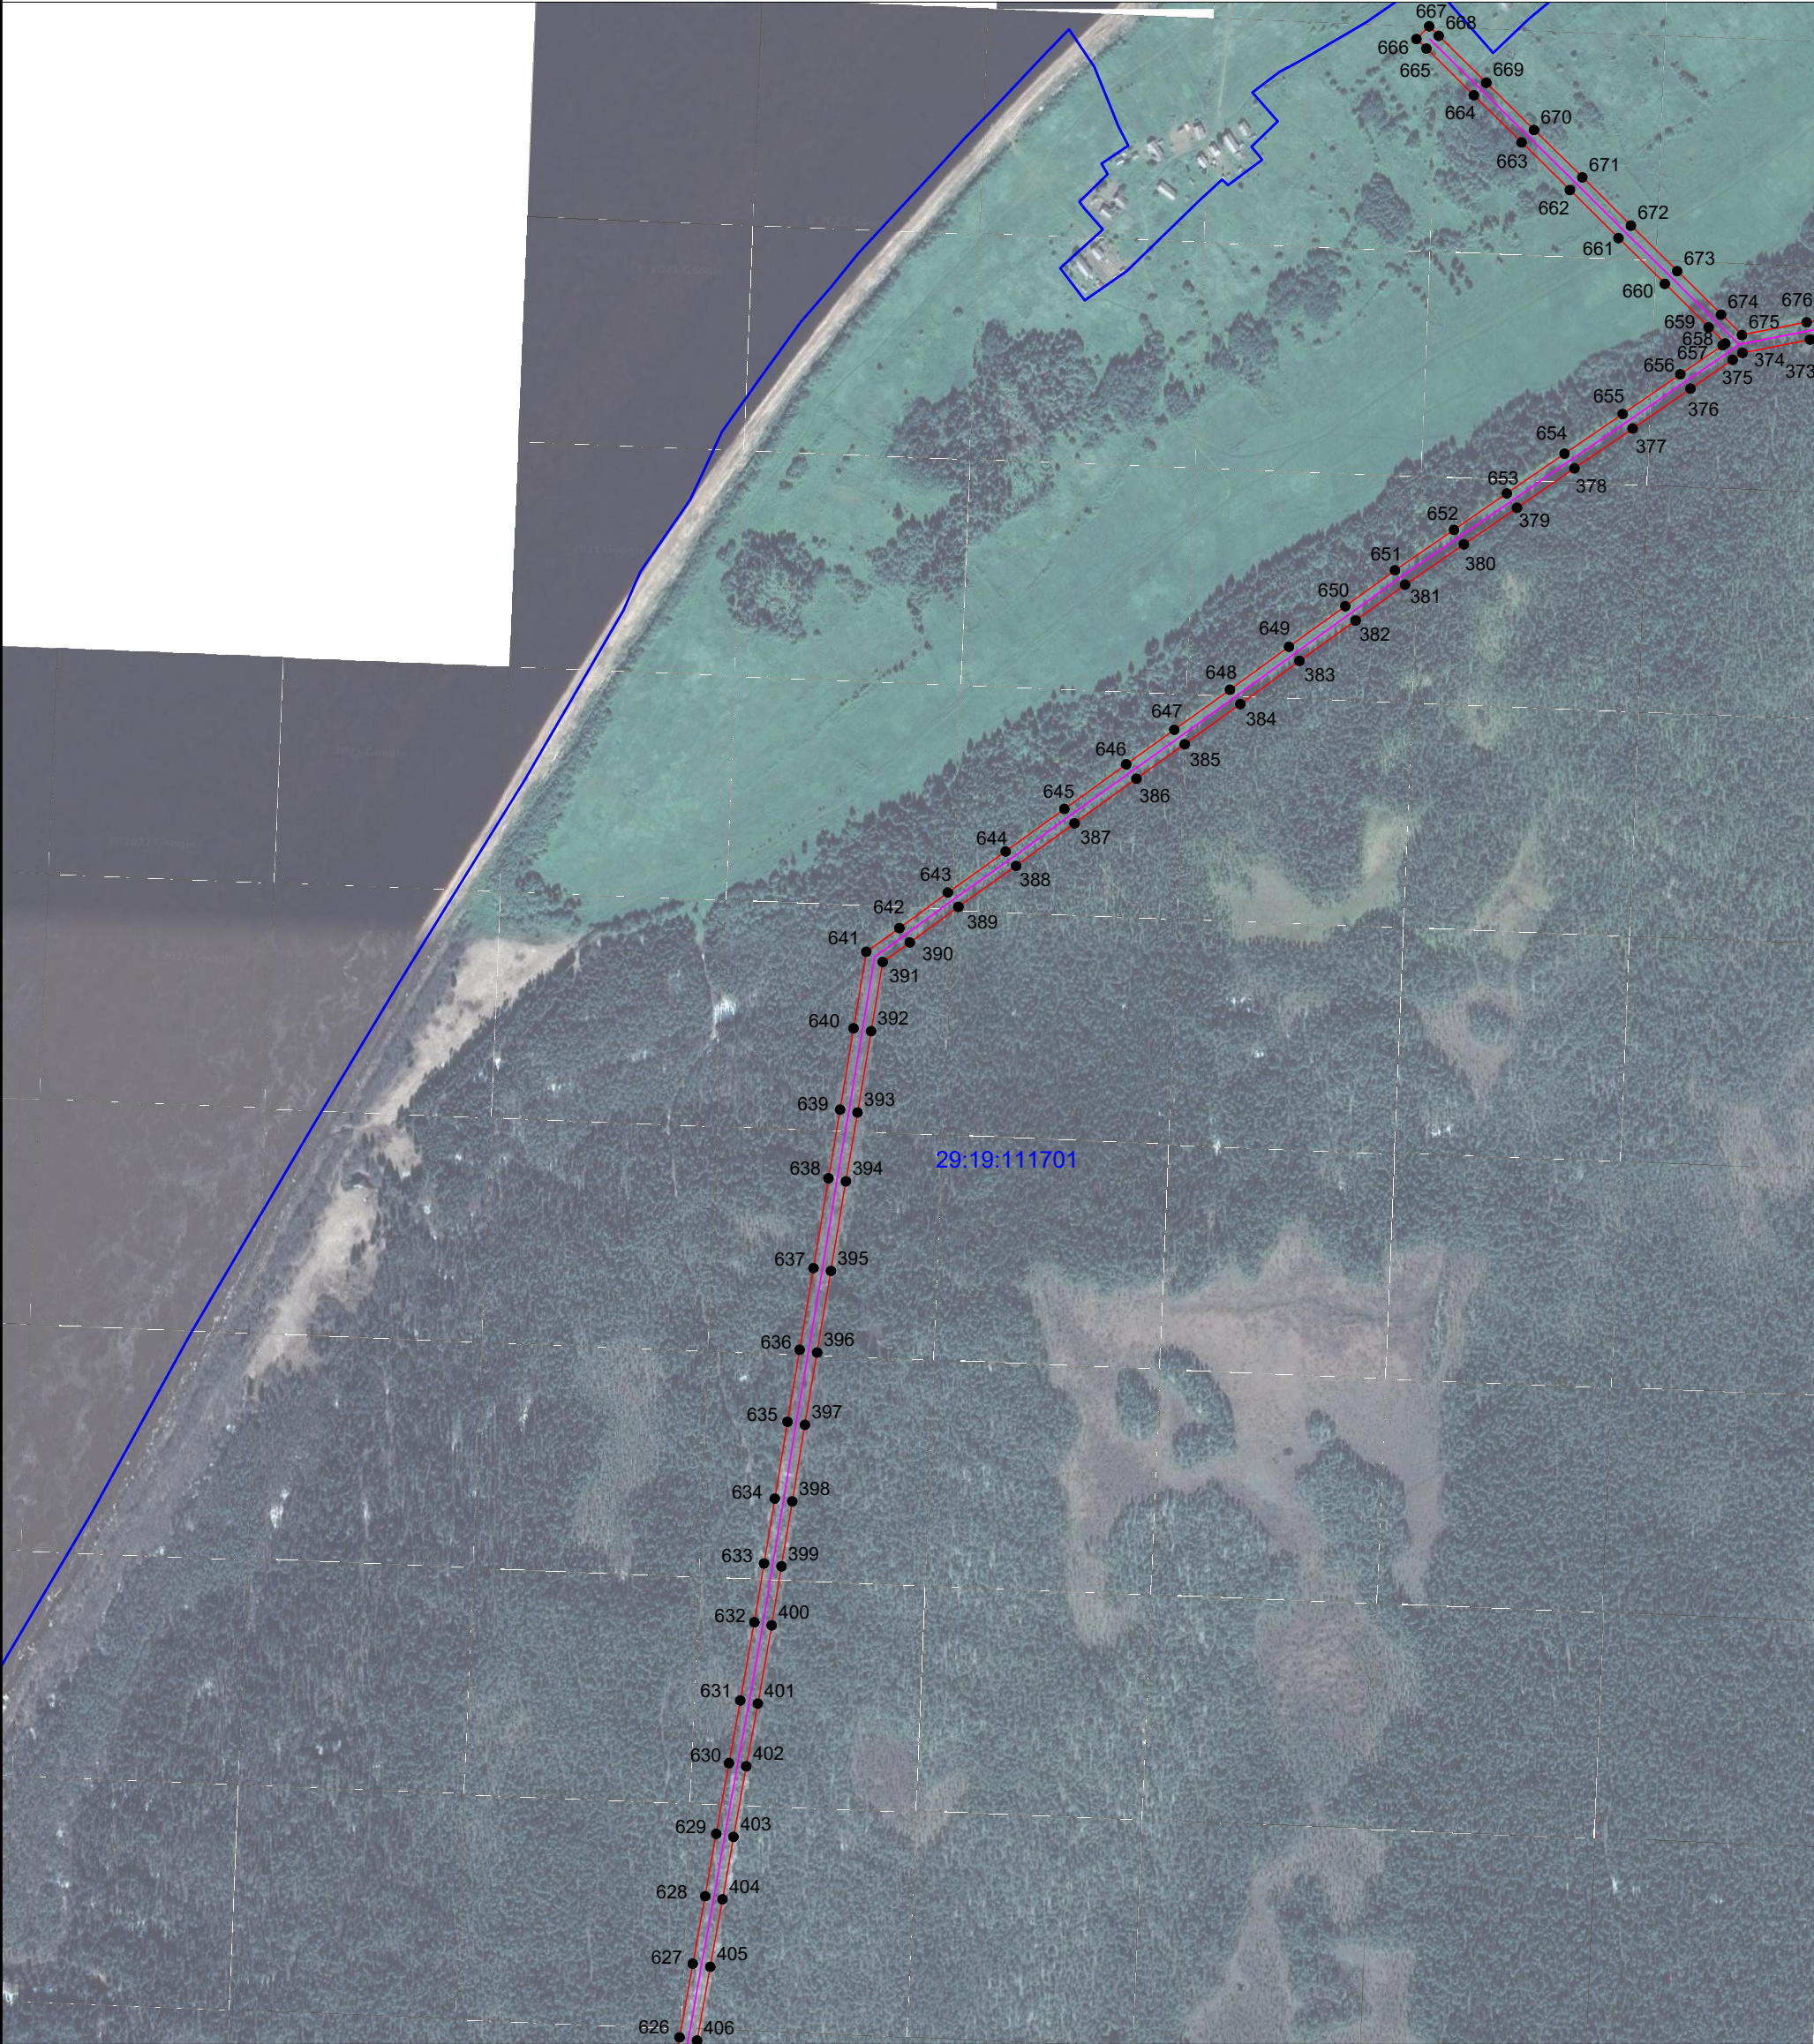

- Условные обозначения:
- ¹ - обозначение характерных точек проектных границ публичного сервитута
 - проектируемая зона границ публичного сервитута;
 - граница кадастрового квартала
 - 29:19:120501 - номер кадастрового квартала
 - :1 - граница и номер земельного участка по сведениям ЕГРН
 - :1 - граница и номер объекта капитального строительства по сведениям ЕГРН
 - линия электропередач

Масштаб 1: 8000



Подпись _____
Место для отиска печати (при наличии) лица, составившего описание местоположения границ объекта

Захаров Д. А. Дата " 20 " апреля " 2021 г

Объект: ВЛ-10 кВ ф.76-07
Площадь испрашиваемого публичного сервитута - 1070262 кв. м.
Местоположение: Архангельская область,
Холмогорский район



Условные обозначения:

- ¹ - обозначение характерных точек проектных границ публичного сервитута
- проектируемая зона границ публичного сервитута;
- граница кадастрового квартала
- 29:19:120501 - номер кадастрового квартала
- :1 - граница и номер земельного участка по сведениям ЕГРН
- :1 - граница и номер объекта капитального строительства по сведениям ЕГРН
- линия электропередач

Масштаб 1: 8000

Подпись

Место для отиска печати (при наличии) лица, составившего описание местоположения границ объекта

Захаров Д. А. Дата " 20 " апреля " 2021 г

Объект: ВЛ-10 кВ ф.76-07
Площадь испрашиваемого публичного сервитута - 1070262 кв. м.
Местоположение: Архангельская область,
Холмогорский район



Условные обозначения:

- ¹ - обозначение характерных точек проектных границ публичного сервитута
- проектируемая зона границ публичного сервитута;
- граница кадастрового квартала
- 29:19:120501 - номер кадастрового квартала
- :1 - граница и номер земельного участка по сведениям ЕГРН
- :1 - граница и номер объекта капитального строительства по сведениям ЕГРН
- линия электропередач

Масштаб 1: 8000




Квалификационный аттестат
№ 35613-371

Подпись

Место для отиска печати (при наличии) лица, составившего описание местоположения границ объекта

Захаров Д. А. Дата " 20 " апреля " 2021 г

Объект: ВЛ-10 кВ ф.76-07
Площадь испрашиваемого публичного сервитута - 1070262 кв. м.
Местоположение: Архангельская область,
Холмогорский район

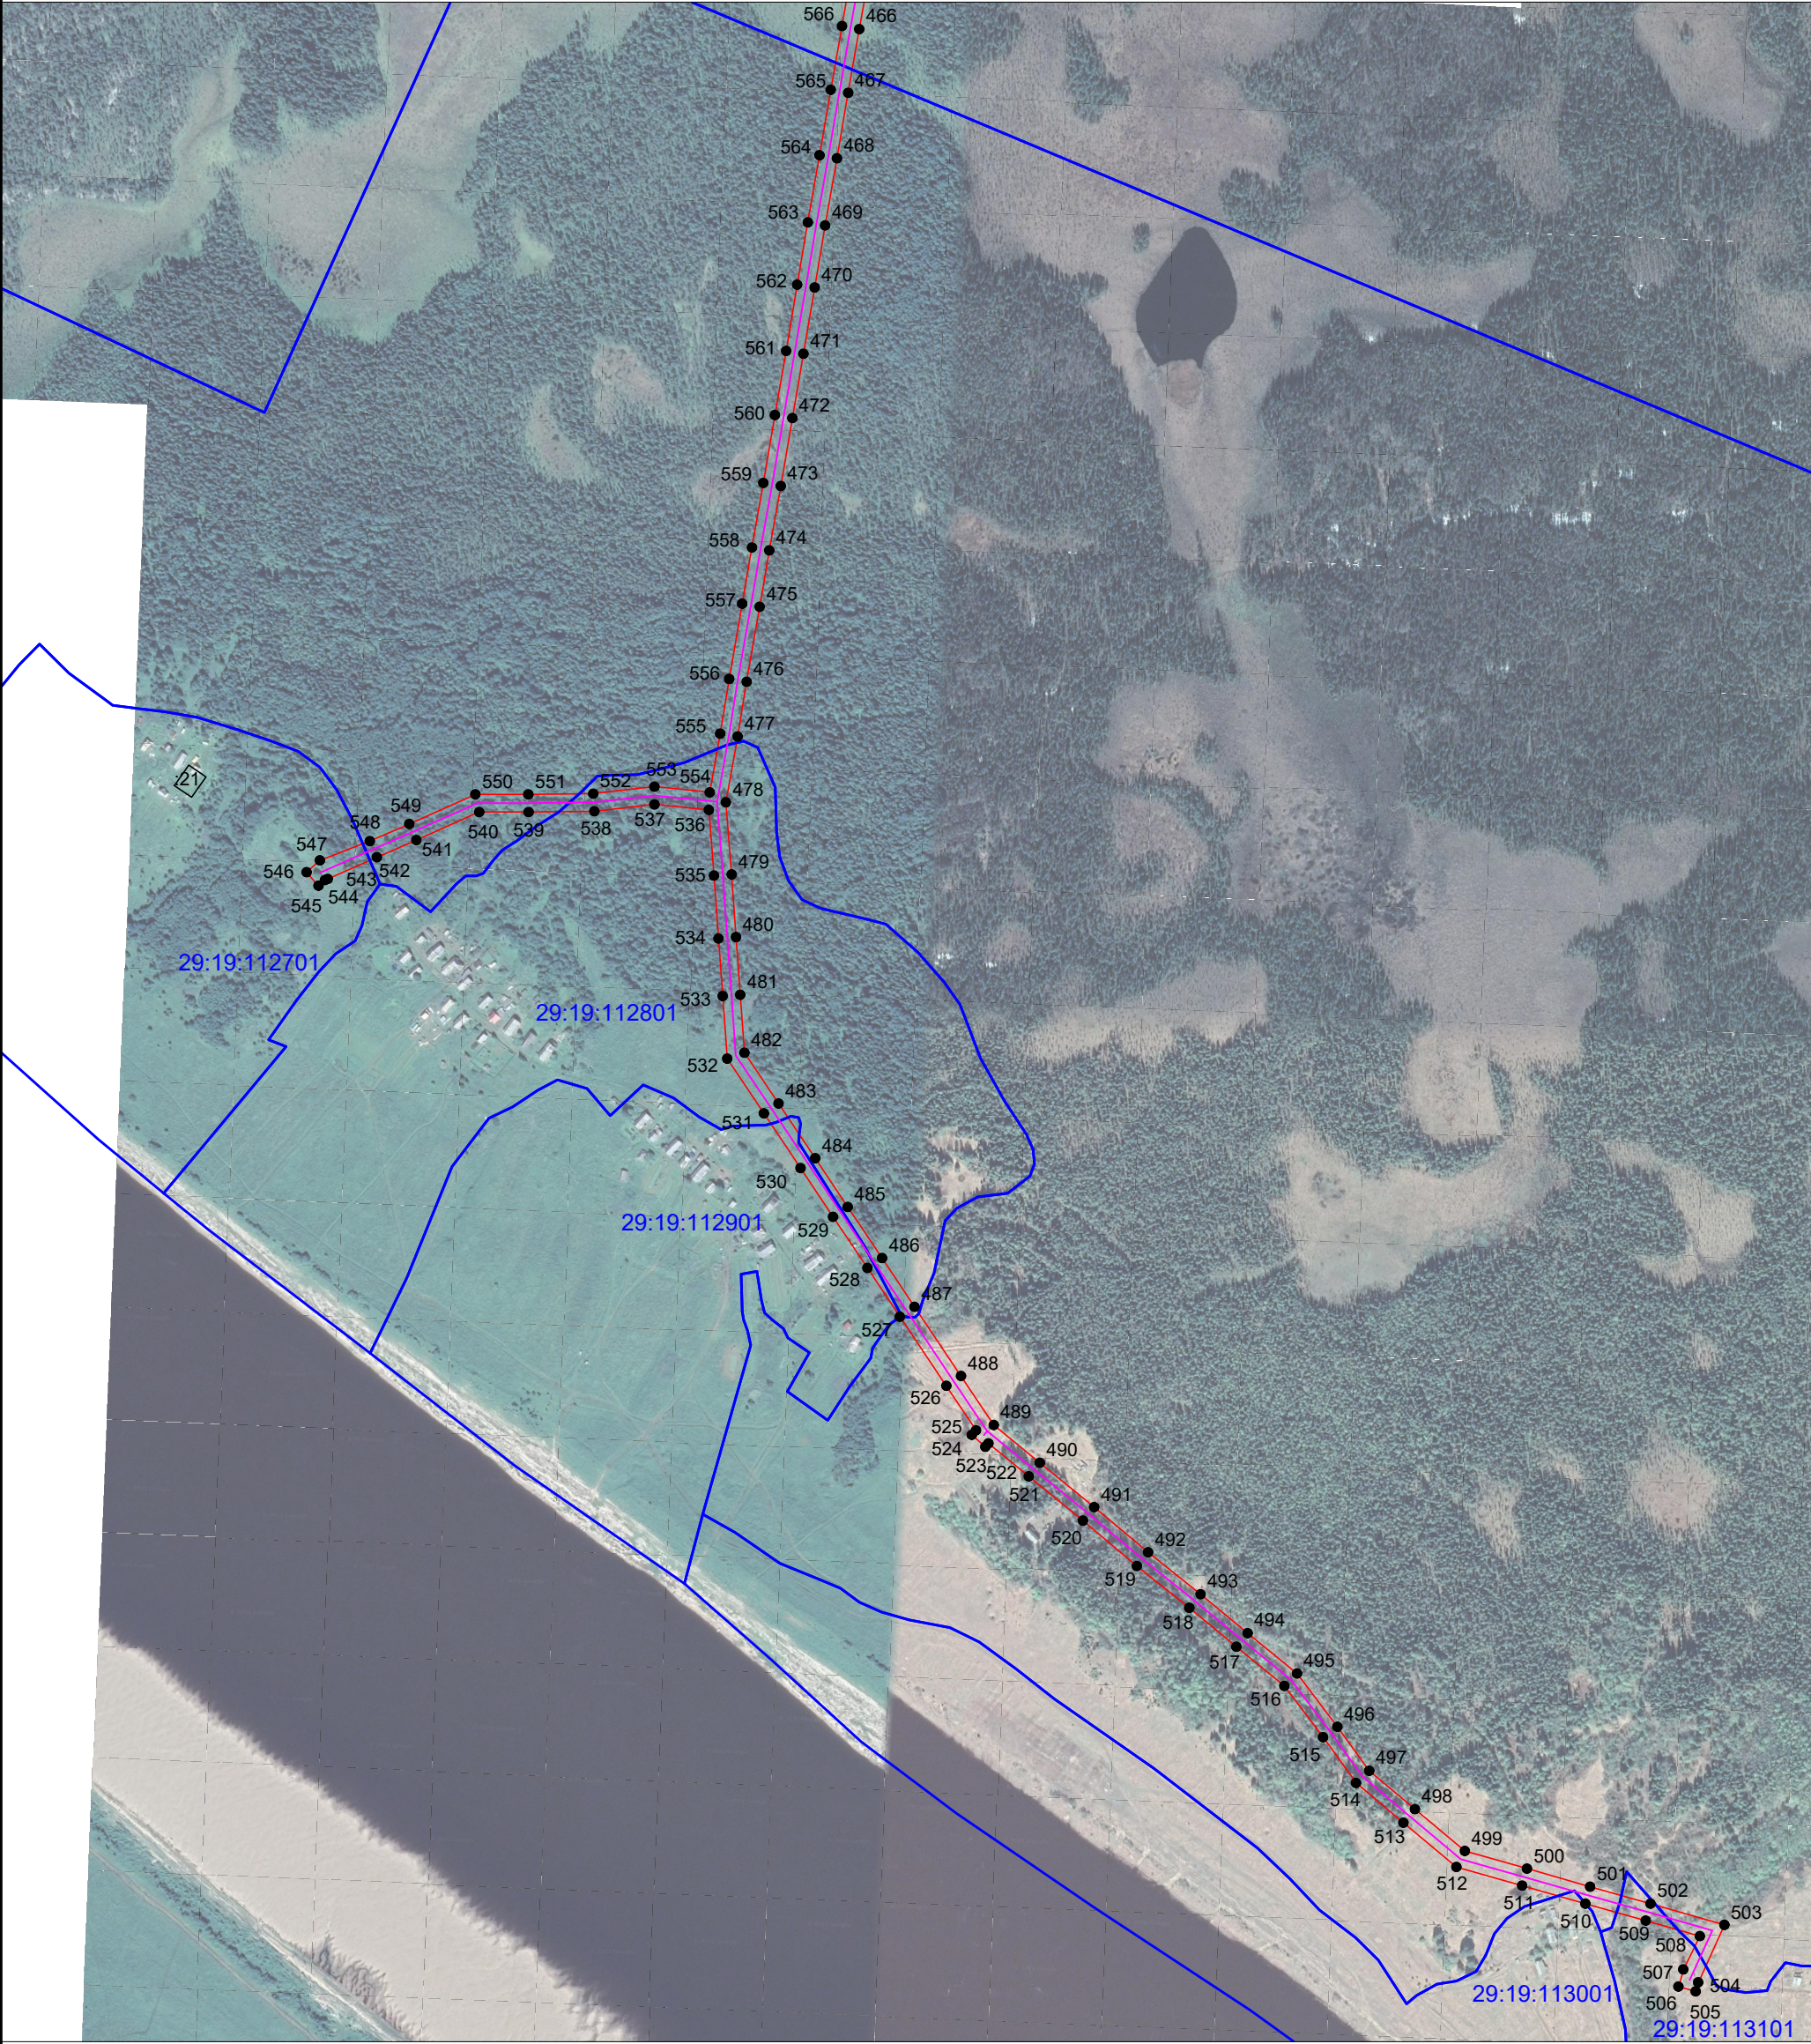

Условные обозначения:

- ¹ - обозначение характерных точек проектных границ публичного сервитута
- проектируемая зона границ публичного сервитута;
- граница кадастрового квартала
- 29:19:120501 - номер кадастрового квартала
- :1 - граница и номер земельного участка по сведениям ЕГРН
- :1 - граница и номер объекта капитального строительства по сведениям ЕГРН
- линия электропередач

Масштаб 1: 8000



Подпись
Место для отиска печати (при наличии) лица, составившего описание местоположения границ объекта

Захаров Д. А. Дата " 20 " апреля " 2021 г

Каталог координат границ публичного сервитута			
Объект: ВЛ-10 кВ ф.76-07			
Обозначение характерных точек границ	Координаты, м		Среднеквадратическая погрешность положения характерных точек (Mt), м
	X	Y	
Система координат МСК-29, зона 3			
1	589907,6	3290454,88	0.1
2	589897,77	3290473,54	0.1
3	589870,07	3290508,63	0.1
4	589844,71	3290540,78	0.1
5	589820,58	3290625,96	0.1
6	589800,38	3290696,86	0.1
7	589776,06	3290783,46	0.1
8	589755,76	3290855,09	0.1
9	589718,2	3290925,28	0.1
10	589676,18	3291003,16	0.1
11	589634,07	3291082,61	0.1
12	589572,55	3291058,22	0.1
13	589520,49	3291036,75	0.1
14	589451,11	3291008,29	0.1
15	589373,5	3290976,47	0.1
16	589316,78	3290931,07	0.1
17	589256,03	3290882,26	0.1
18	589194,81	3290833,52	0.1
19	589129,29	3290781,17	0.1
20	589067,45	3290731,77	0.1
21	589009,67	3290685,22	0.1
22	588947,4	3290635,48	0.1
23	588888,53	3290588,36	0.1
24	588852,41	3290528,79	0.1
25	588818,13	3290471,97	0.1
26	588785,56	3290418,1	0.1
27	588746,32	3290353,34	0.1
28	588705,15	3290285,56	0.1
29	588663,71	3290217,28	0.1
30	588622,49	3290149,39	0.1
31	588587,17	3290091,1	0.1
32	588528,56	3290033,75	0.1
33	588467,29	3289973,6	0.1
34	588409,13	3289916,39	0.1
35	588351,13	3289859,58	0.1
36	588294,23	3289803,69	0.1
37	588235,54	3289745,82	0.1
38	588179,37	3289690,77	0.1
39	588121,34	3289633,85	0.1
40	588063,9	3289577,21	0.1
41	588006,06	3289520,34	0.1
42	587949,79	3289465,01	0.1



Подпись

Захаров Д. А. Дата " 20" апреля " 2021 г

Место для оттиска печати (при наличии) лица, составившего описание местоположения границ объекта

Формат А4

43	587890,57	3289406,9	0.1
44	587840,49	3289357,53	0.1
45	587778,83	3289297,06	0.1
46	587723	3289241,87	0.1
47	587668,09	3289187,74	0.1
48	587609,72	3289130,12	0.1
49	587555,65	3289076,58	0.1
50	587486,92	3289009,03	0.1
51	587431,45	3288954,44	0.1
52	587376,34	3288900,07	0.1
53	587315,79	3288849,15	0.1
54	587280,94	3288819,56	0.1
55	587206,14	3288798,23	0.1
56	587131,57	3288777	0.1
57	587058,6	3288756,31	0.1
58	586978,27	3288733,21	0.1
59	586900,79	3288710,47	0.1
60	586824,75	3288689,14	0.1
61	586749,38	3288667,75	0.1
62	586681,31	3288648,47	0.1
63	586605,42	3288653,58	0.1
64	586525,3	3288659,96	0.1
65	586447,37	3288666,03	0.1
66	586371,75	3288671,67	0.1
67	586293,61	3288653,26	0.1
68	586211,94	3288634,22	0.1
69	586135,14	3288616,64	0.1
70	586060,91	3288598,99	0.1
71	585981,1	3288580,25	0.1
72	585905,08	3288562,63	0.1
73	585817,4	3288542,18	0.1
74	585732,19	3288522,63	0.1
75	585668,35	3288510,79	0.1
76	585587,87	3288495,73	0.1
77	585499,13	3288479,65	0.1
78	585418,41	3288463,5	0.1
79	585345,44	3288449,81	0.1
80	585262,53	3288434,12	0.1
81	585189,85	3288420,87	0.1
82	585116,41	3288407,24	0.1
83	585039,01	3288393,82	0.1
84	584963,39	3288380,52	0.1
85	584890,39	3288366,65	0.1
86	584819,15	3288353,48	0.1
87	584742,43	3288339,92	0.1
88	584683,04	3288375,87	0.1
89	584616,08	3288415,96	0.1
90	584546,88	3288458,15	0.1
91	584490,22	3288492,57	0.1



Подпись

Захаров Д. А. Дата " 20" апреля " 2021 г

Место для оттиска печати (при наличии) для оставившего описание местоположения границ объекта

Формат А4

92	584421,8	3288534,18	0.1
93	584354,12	3288575,19	0.1
94	584276,64	3288622,34	0.1
95	584235,03	3288571,34	0.1
96	584188,15	3288512,92	0.1
97	584140,64	3288453,39	0.1
98	584090,09	3288390,18	0.1
99	584040,81	3288328,79	0.1
100	583989,09	3288264,54	0.1
101	583937,76	3288202,84	0.1
102	583892,17	3288143,67	0.1
103	583827,01	3288186,01	0.1
104	583750,45	3288235,51	0.1
105	583684,71	3288277,14	0.1
106	583614,74	3288322,08	0.1
107	583547,02	3288366,29	0.1
108	583493,1	3288313,75	0.1
109	583437,66	3288260,11	0.1
110	583382,33	3288205,85	0.1
111	583323,42	3288148,32	0.1
112	583262,74	3288088,77	0.1
113	583209,09	3288036,02	0.1
114	583165,29	3287992,84	0.1
115	583112,48	3287941,21	0.1
116	583042,29	3287896,19	0.1
117	582975,81	3287853,2	0.1
118	582908,13	3287809,07	0.1
119	582850,36	3287772,06	0.1
120	582779,37	3287726,66	0.1
121	582713	3287683,73	0.1
122	582647,68	3287641,47	0.1
123	582572,5	3287605,56	0.1
124	582501,62	3287571,03	0.1
125	582427,23	3287535,68	0.1
126	582354,73	3287500,56	0.1
127	582282,83	3287465,72	0.1
128	582211,42	3287431,22	0.1
129	582139,78	3287396,37	0.1
130	582100,15	3287337,12	0.1
131	582052,65	3287267,75	0.1
132	582010,46	3287205,47	0.1
133	581963,01	3287135,4	0.1
134	581919,5	3287071,35	0.1
135	581918,91	3286987,12	0.1
136	581917,44	3286901,93	0.1
137	581917,92	3286812,12	0.1
138	581915,16	3286722,56	0.1
139	581913,77	3286641,39	0.1
140	581912,74	3286552,13	0.1



Подпись

Захаров Д. А. Дата " 20" апреля " 2021 г

Место для оттиска печати (при наличии) для обозначившего описание местоположения границ объекта

Формат А4

141	581911,48	3286462,38	0.1
142	581910,05	3286347,89	0.1
143	581867,05	3286287,74	0.1
144	581820,12	3286223,74	0.1
145	581774,15	3286160,6	0.1
146	581727,05	3286095,07	0.1
147	581675,17	3286024,36	0.1
148	581626,63	3285957,82	0.1
149	581578,27	3285891,43	0.1
150	581522,58	3285838,94	0.1
151	581461,06	3285781,02	0.1
152	581413,43	3285735,78	0.1
153	581327,24	3285717,22	0.1
154	581235,71	3285697,18	0.1
155	581142,85	3285678,45	0.1
156	581055,26	3285659,82	0.1
157	580962,76	3285640,46	0.1
158	580886,17	3285624,54	0.1
159	580804,56	3285607,26	0.1
160	580723,32	3285589,87	0.1
161	580641,41	3285572,51	0.1
162	580562,67	3285555,61	0.1
163	580477,82	3285537,28	0.1
164	580396,32	3285519,89	0.1
165	580312,07	3285501,84	0.1
166	580232,12	3285485,06	0.1
167	580151,8	3285467,48	0.1
168	580066,94	3285449,8	0.1
169	579984,7	3285432,98	0.1
170	579907,25	3285416,35	0.1
171	579827,75	3285399,25	0.1
172	579744,44	3285381,74	0.1
173	579663,99	3285364,65	0.1
174	579601,52	3285351,45	0.1
175	579531,29	3285337,2	0.1
176	579461,56	3285322,42	0.1
177	579388,44	3285306,59	0.1
178	579305,01	3285288,88	0.1
179	579227,94	3285272,69	0.1
180	579155,59	3285257,35	0.1
181	579079,7	3285240,78	0.1
182	579003,94	3285225,08	0.1
183	578922,54	3285208,22	0.1
184	578844,13	3285191,64	0.1
185	578768,04	3285175,45	0.1
186	578693,14	3285159,77	0.1
187	578613,96	3285143,42	0.1
188	578541,3	3285127,91	0.1
189	578462,23	3285110,91	0.1



Подпись

Захаров Д. А. Дата " 20" апреля " 2021 г

Место для оттиска печати (при наличии) для обозначившего описание местоположения границ объекта

Формат А4

190	578377,17	3285093,02	0.1
191	578296,58	3285076,05	0.1
192	578214,51	3285058,89	0.1
193	578134,55	3285042,03	0.1
194	578050,86	3285024,46	0.1
195	577977,7	3285009,16	0.1
196	577906,84	3284994,6	0.1
197	577833,72	3284979,38	0.1
198	577752,31	3284962,5	0.1
199	577675,79	3284947,02	0.1
200	577595,88	3284929,56	0.1
201	577525,66	3284915,48	0.1
202	577446,74	3284898,72	0.1
203	577369,91	3284882,52	0.1
204	577293,75	3284866,24	0.1
205	577215,37	3284850,62	0.1
206	577144,33	3284836,01	0.1
207	577066,63	3284821,19	0.1
208	576998,54	3284807,86	0.1
209	576918,34	3284792,26	0.1
210	576834,85	3284776,07	0.1
211	576750,68	3284759,38	0.1
212	576666,1	3284743,04	0.1
213	576589,1	3284728,03	0.1
214	576513	3284713,27	0.1
215	576432,73	3284698,15	0.1
216	576357,83	3284683,44	0.1
217	576281,18	3284668,19	0.1
218	576198,84	3284652,07	0.1
219	576121,13	3284637,01	0.1
220	576042,78	3284622	0.1
221	575965,39	3284607,47	0.1
222	575885,74	3284591,99	0.1
223	575805,38	3284576,56	0.1
224	575722,81	3284560,2	0.1
225	575660,35	3284547,62	0.1
226	575588,08	3284533,85	0.1
227	575528,33	3284522,55	0.1
228	575456,94	3284508,99	0.1
229	575376,79	3284493,62	0.1
230	575312,97	3284481,15	0.1
231	575237,7	3284466,6	0.1
232	575164,75	3284452,74	0.1
233	575091,28	3284438,44	0.1
234	575014,5	3284423,77	0.1
235	574936,76	3284408,91	0.1
236	574864,34	3284394,8	0.1
237	574791,08	3284380,74	0.1
238	574715,5	3284365,8	0.1



Подпись

Захаров Д. А. Дата " 20" апреля " 2021 г

Место для оттиска печати (при наличии) для обозначившего описание местоположения границ объекта

Формат А4

239	574645,83	3284352,97	0.1
240	574569,22	3284338,28	0.1
241	574484,13	3284322,09	0.1
242	574383,29	3284302,9	0.1
243	574301,96	3284287,17	0.1
244	574234,7	3284274,63	0.1
245	574187,23	3284265,94	0.1
246	574132,12	3284255,35	0.1
247	574080,24	3284245,22	0.1
248	573999,2	3284214,13	0.1
249	573930,12	3284188	0.1
250	573858,72	3284160,65	0.1
251	573785,91	3284133,21	0.1
252	573714,66	3284106,31	0.1
253	573668,29	3284052,25	0.1
254	573621,55	3283997,75	0.1
255	573571,24	3283939,45	0.1
256	573519,46	3283879,51	0.1
257	573469,92	3283820,85	0.1
258	573419,74	3283762,82	0.1
259	573372,77	3283707,78	0.1
260	573324,78	3283652,02	0.1
261	573278,04	3283597,41	0.1
262	573234,15	3283539,58	0.1
263	573180,05	3283482,96	0.1
264	573129,09	3283422,64	0.1
265	573079,41	3283364,95	0.1
266	573030,97	3283308,18	0.1
267	572980,52	3283249,13	0.1
268	572949,56	3283212,36	0.1
269	572899,27	3283139,87	0.1
270	572852,56	3283071,89	0.1
271	572806,18	3283004,33	0.1
272	572761,44	3282938,84	0.1
273	572715,66	3282872,34	0.1
274	572672,56	3282810,4	0.1
275	572629,7	3282747,77	0.1
276	572588,66	3282687,86	0.1
277	572545,19	3282625,38	0.1
278	572500,06	3282559,21	0.1
279	572457,89	3282497,81	0.1
280	572412,78	3282432,97	0.1
281	572369,91	3282370,53	0.1
282	572323,99	3282303,59	0.1
283	572286,69	3282249,79	0.1
284	572238,15	3282178,44	0.1
285	572193,37	3282113,54	0.1
286	572155,58	3282058,5	0.1
287	572113,11	3281996,88	0.1



Подпись

Захаров Д. А. Дата " 20" апреля " 2021 г

Место для оттиска печати (при наличии) для обозначения местоположения границ объекта

Формат А4

288	572066,44	3281928,89	0.1
289	572015,03	3281854,78	0.1
290	571971,54	3281791,44	0.1
291	571929,07	3281729,92	0.1
292	571882,77	3281662,29	0.1
293	571843,55	3281605,33	0.1
294	571798,11	3281539,71	0.1
295	571754,04	3281476,11	0.1
296	571711,64	3281413,57	0.1
297	571668,22	3281350,94	0.1
298	571621,05	3281282,72	0.1
299	571562,62	3281196,84	0.1
300	571489,37	3281117,28	0.1
301	571434,4	3281057,33	0.1
302	571379,65	3280996,14	0.1
303	571319,97	3280929,96	0.1
304	571268,76	3280873,26	0.1
305	571214,43	3280813,26	0.1
306	571160,77	3280753,88	0.1
307	571108,18	3280695,59	0.1
308	571055,67	3280637,74	0.1
309	571004,81	3280581,57	0.1
310	570958,39	3280530,55	0.1
311	570912,7	3280479,88	0.1
312	570870,41	3280433,51	0.1
313	570831,56	3280390,47	0.1
314	570768,51	3280320,74	0.1
315	570715,38	3280262,05	0.1
316	570662,96	3280204,17	0.1
317	570603,41	3280137,12	0.1
318	570551,64	3280078,83	0.1
319	570497,7	3280018,25	0.1
320	570438,37	3279952,39	0.1
321	570395,57	3279891,48	0.1
322	570351,2	3279829,59	0.1
323	570305,59	3279766,09	0.1
324	570263,02	3279707	0.1
325	570222,94	3279651,73	0.1
326	570173,78	3279583,83	0.1
327	570126,79	3279519,74	0.1
328	570078,04	3279453,88	0.1
329	570035,66	3279394,12	0.1
330	569978,87	3279316,31	0.1
331	569927,62	3279248,22	0.1
332	569877,66	3279183,2	0.1
333	569830,69	3279120,58	0.1
334	569786,75	3279063,04	0.1
335	569735,96	3278996,93	0.1
336	569688,71	3278933,18	0.1



Подпись

Захаров Д. А. Дата " 20" апреля " 2021 г

Место для оттиска печати (при наличии) для обозначившего описание местоположения границ объекта

Формат А4

337	569643,9	3278873,59	0.1
338	569579,87	3278789,73	0.1
339	569532,21	3278728,6	0.1
340	569478,69	3278658,02	0.1
341	569445,02	3278612,63	0.1
342	569389,77	3278540,35	0.1
343	569343,56	3278479,65	0.1
344	569295,31	3278417,2	0.1
345	569256,85	3278366,49	0.1
346	569209,11	3278302,96	0.1
347	569158,49	3278236,18	0.1
348	569104,7	3278165,33	0.1
349	569058,87	3278105,11	0.1
350	569003,31	3278032,29	0.1
351	568951,61	3277967,85	0.1
352	568918,94	3277920,94	0.1
353	568878,67	3277868,35	0.1
354	568842,16	3277820,35	0.1
355	568826,09	3277738,05	0.1
356	568811,52	3277661,33	0.1
357	568799,16	3277596,3	0.1
358	568789,7	3277527,06	0.1
359	568778,05	3277440,35	0.1
360	568768,13	3277365,07	0.1
361	568756,6	3277284,35	0.1
362	568746,67	3277212,13	0.1
363	568737,88	3277144,13	0.1
364	568726,85	3277063,31	0.1
365	568714,32	3276975,38	0.1
366	568700,71	3276874,79	0.1
367	568689,1	3276793,39	0.1
368	568677,31	3276708,34	0.1
369	568668,87	3276646,23	0.1
370	568657,74	3276567,78	0.1
371	568647,08	3276492,64	0.1
372	568629,96	3276406,6	0.1
373	568612,3	3276317,95	0.1
374	568596,4	3276237,16	0.1
375	568588,08	3276225,21	0.1
376	568553,45	3276174,67	0.1
377	568505,64	3276105,43	0.1
378	568458,04	3276035,53	0.1
379	568410,51	3275966,61	0.1
380	568366,78	3275903,18	0.1
381	568318,37	3275832,55	0.1
382	568275,47	3275773,35	0.1
383	568226,92	3275706,01	0.1
384	568175,27	3275635,05	0.1
385	568127,27	3275568,43	0.1



Подпись

Захаров Д. А. Дата " 20" апреля " 2021 г

Место для оттиска печати (при наличии) для обозначившего описание местоположения границ объекта

Формат А4

386	568085,84	3275510,7	0.1
387	568032,3	3275436,5	0.1
388	567981,23	3275366,28	0.1
389	567932,1	3275297,08	0.1
390	567889,3	3275239	0.1
391	567866	3275206,37	0.1
392	567783	3275192,45	0.1
393	567685,42	3275176,19	0.1
394	567602,96	3275162,26	0.1
395	567495,39	3275144,35	0.1
396	567397,43	3275127,74	0.1
397	567310,99	3275113,16	0.1
398	567219,04	3275098,07	0.1
399	567141,04	3275085,05	0.1
400	567070,45	3275073,45	0.1
401	566976,56	3275056,67	0.1
402	566901,48	3275042,99	0.1
403	566816,7	3275027,72	0.1
404	566741,87	3275014,51	0.1
405	566660,81	3274999,69	0.1
406	566572,46	3274983,87	0.1
407	566473,18	3274966,21	0.1
408	566388,69	3274951,02	0.1
409	566301,68	3274935,77	0.1
410	566204,23	3274918,55	0.1
411	566098,23	3274899,54	0.1
412	566012,23	3274884,08	0.1
413	565928,24	3274862,68	0.1
414	565865,28	3274858,14	0.1
415	565783,32	3274843,03	0.1
416	565705,88	3274829,5	0.1
417	565628,87	3274815,75	0.1
418	565551,67	3274802,03	0.1
419	565462,8	3274787,01	0.1
420	565393,29	3274775,12	0.1
421	565309,38	3274761,02	0.1
422	565223,01	3274746,12	0.1
423	565146,27	3274733,39	0.1
424	565057,42	3274718,4	0.1
425	564970,79	3274703,33	0.1
426	564890,12	3274689,32	0.1
427	564804,12	3274674,33	0.1
428	564724,01	3274660,38	0.1
429	564637,85	3274646,06	0.1
430	564548,5	3274630,76	0.1
431	564474,1	3274617,97	0.1
432	564396,55	3274604,79	0.1
433	564313,31	3274590,33	0.1
434	564232,13	3274575,99	0.1



Подпись

Захаров Д. А. Дата " 20" апреля " 2021 г

Место для оттиска печати (при наличии) для оставившего описание местоположения границ объекта

Формат А4

435	564153,84	3274562,13	0.1
436	564074,98	3274548,42	0.1
437	563992,92	3274533,87	0.1
438	563899,18	3274517,49	0.1
439	563813,25	3274502,61	0.1
440	563734,84	3274489,06	0.1
441	563654,59	3274475,37	0.1
442	563576,68	3274461,68	0.1
443	563493,36	3274446,73	0.1
444	563416,88	3274433,78	0.1
445	563321,74	3274417,32	0.1
446	563242,06	3274403,28	0.1
447	563150,04	3274386,89	0.1
448	563086,67	3274374,65	0.1
449	563004,5	3274359,24	0.1
450	562920,92	3274342,49	0.1
451	562844,26	3274327,11	0.1
452	562754,35	3274309,72	0.1
453	562686,39	3274295,8	0.1
454	562601,03	3274278,94	0.1
455	562526,61	3274263,73	0.1
456	562464,01	3274251,3	0.1
457	562378,06	3274233,95	0.1
458	562300,42	3274218,6	0.1
459	562231,06	3274206,19	0.1
460	562149,61	3274192,03	0.1
461	562081,03	3274180,18	0.1
462	562005,62	3274167,39	0.1
463	561926,15	3274154,27	0.1
464	561842,14	3274139,48	0.1
465	561765,92	3274126,57	0.1
466	561684,69	3274112,51	0.1
467	561608,29	3274099,05	0.1
468	561529,52	3274085,68	0.1
469	561449,02	3274071,49	0.1
470	561374,31	3274058,88	0.1
471	561294,79	3274045,47	0.1
472	561217,7	3274032,02	0.1
473	561136,11	3274018,14	0.1
474	561058,62	3274004,4	0.1
475	560991,16	3273992,84	0.1
476	560900,95	3273977,1	0.1
477	560835,22	3273966,41	0.1
478	560756,16	3273952,35	0.1
479	560669,68	3273959,14	0.1
480	560594,27	3273964,46	0.1
481	560525,07	3273969,57	0.1
482	560455,45	3273974,55	0.1
483	560394,44	3274015,55	0.1



Подпись

Захаров Д. А. Дата " 20" апреля " 2021 г

Место для оттиска печати (при наличии) для оставившего описание местоположения границ объекта

Формат А4

484	560328,72	3274059,51	0.1
485	560270,19	3274098,62	0.1
486	560208,83	3274139,89	0.1
487	560150,41	3274178,72	0.1
488	560067,3	3274234,48	0.1
489	560008,48	3274273,88	0.1
490	559963,18	3274329,22	0.1
491	559909,85	3274394,48	0.1
492	559855,61	3274459,17	0.1
493	559805,35	3274522,16	0.1
494	559758,53	3274578,65	0.1
495	559710,1	3274638,13	0.1
496	559646,17	3274686,38	0.1
497	559593,21	3274724,6	0.1
498	559547,08	3274779,43	0.1
499	559496,93	3274839,43	0.1
500	559475,88	3274914,01	0.1
501	559454,11	3274989,97	0.1
502	559433,72	3275062,41	0.1
503	559408,16	3275151,06	0.1
504	559339,28	3275119,73	0.1
505	559328,28	3275116,62	0.1
506	559334,11	3275095,98	0.1
507	559354,73	3275101,81	0.1
508	559394,6	3275121,55	0.1
509	559413,33	3275056,6	0.1
510	559433,72	3274984,18	0.1
511	559455,49	3274908,21	0.1
512	559477,76	3274829,31	0.1
513	559530,84	3274765,8	0.1
514	559578,68	3274708,95	0.1
515	559633,58	3274669,32	0.1
516	559695,28	3274622,75	0.1
517	559742,15	3274565,19	0.1
518	559788,9	3274508,79	0.1
519	559839,2	3274445,75	0.1
520	559893,52	3274380,95	0.1
521	559946,77	3274315,79	0.1
522	559986,4	3274267,39	0.1
523	559982,25	3274263,66	0.1
524	559996,69	3274247,63	0.1
525	560002,18	3274252,58	0.1
526	560055,49	3274216,87	0.1
527	560138,64	3274161,09	0.1
528	560197,05	3274122,26	0.1
529	560258,39	3274081,01	0.1
530	560316,94	3274041,88	0.1
531	560382,64	3273997,94	0.1
532	560448,31	3273953,81	0.1



Подпись

Место для оттиска печати (при наличии) для обозначившего описание местоположения границ объекта

Захаров Д. А. Дата " 20" апреля " 2021 г

Формат А4

533	560523,54	3273948,42	0.1
534	560592,74	3273943,31	0.1
535	560668,1	3273938	0.1
536	560747,03	3273931,81	0.1
537	560753,69	3273866,64	0.1
538	560745,43	3273794,5	0.1
539	560744,48	3273715,34	0.1
540	560744,54	3273656,07	0.1
541	560710,8	3273580,77	0.1
542	560690,23	3273533,35	0.1
543	560664,09	3273474,19	0.1
544	560662,81	3273470,86	0.1
545	560656,07	3273463,3	0.1
546	560672,23	3273448,89	0.1
547	560686,52	3273464,92	0.1
548	560709,65	3273524,85	0.1
549	560730,2	3273572,21	0.1
550	560765,75	3273651,55	0.1
551	560765,68	3273715,23	0.1
552	560766,62	3273793,16	0.1
553	560775,01	3273866,52	0.1
554	560768,22	3273932,97	0.1
555	560838,78	3273945,51	0.1
556	560904,47	3273956,19	0.1
557	560994,78	3273971,95	0.1
558	561062,27	3273983,52	0.1
559	561139,74	3273997,25	0.1
560	561221,3	3274011,12	0.1
561	561298,38	3274024,58	0.1
562	561377,84	3274037,98	0.1
563	561452,62	3274050,6	0.1
564	561533,14	3274064,79	0.1
565	561611,91	3274078,16	0.1
566	561688,34	3274091,63	0.1
567	561769,5	3274105,68	0.1
568	561845,75	3274118,59	0.1
569	561929,71	3274133,37	0.1
570	562009,11	3274146,48	0.1
571	562084,61	3274159,28	0.1
572	562153,23	3274171,14	0.1
573	562234,75	3274185,31	0.1
574	562304,34	3274197,77	0.1
575	562382,21	3274213,16	0.1
576	562468,17	3274230,52	0.1
577	562530,8	3274242,95	0.1
578	562605,21	3274258,16	0.1
579	562690,57	3274275,02	0.1
580	562758,49	3274288,93	0.1
581	562848,36	3274306,31	0.1



Подпись

Захаров Д. А. Дата " 20" апреля " 2021 г

Место для оттиска печати (при наличии) для составившего описание местоположения границ объекта

Формат А4

582	562925,08	3274321,7	0.1
583	563008,53	3274338,43	0.1
584	563090,64	3274353,82	0.1
585	563153,91	3274366,05	0.1
586	563245,76	3274382,4	0.1
587	563325,39	3274396,44	0.1
588	563420,46	3274412,89	0.1
589	563497	3274425,85	0.1
590	563580,39	3274440,8	0.1
591	563658,21	3274454,48	0.1
592	563738,43	3274468,16	0.1
593	563816,87	3274481,72	0.1
594	563902,82	3274496,61	0.1
595	563996,59	3274512,99	0.1
596	564078,65	3274527,54	0.1
597	564157,5	3274541,25	0.1
598	564235,81	3274555,11	0.1
599	564316,97	3274569,44	0.1
600	564400,14	3274583,89	0.1
601	564477,67	3274597,07	0.1
602	564552,08	3274609,87	0.1
603	564641,37	3274625,16	0.1
604	564727,57	3274639,48	0.1
605	564807,76	3274653,45	0.1
606	564893,74	3274668,43	0.1
607	564974,42	3274682,45	0.1
608	565061	3274697,5	0.1
609	565149,77	3274712,48	0.1
610	565226,55	3274725,22	0.1
611	565312,94	3274740,12	0.1
612	565396,83	3274754,21	0.1
613	565466,36	3274766,11	0.1
614	565555,3	3274781,14	0.1
615	565632,6	3274794,88	0.1
616	565709,57	3274808,62	0.1
617	565787,07	3274822,16	0.1
618	565867,97	3274837,08	0.1
619	565931,65	3274841,67	0.1
620	566016,73	3274863,35	0.1
621	566101,98	3274878,67	0.1
622	566207,95	3274897,68	0.1
623	566305,35	3274914,89	0.1
624	566392,39	3274930,15	0.1
625	566476,91	3274945,34	0.1
626	566576,19	3274963	0.1
627	566664,59	3274978,83	0.1
628	566745,61	3274993,65	0.1
629	566820,42	3275006,85	0.1
630	566905,26	3275022,13	0.1



Подпись

Захаров Д. А. Дата " 20" апреля " 2021 г

Место для оттиска печати (при наличии) для оставившего описание местоположения границ объекта

Формат А4

631	566980,32	3275035,81	0.1
632	567074,04	3275052,55	0.1
633	567144,5	3275064,13	0.1
634	567222,5	3275077,16	0.1
635	567314,47	3275092,24	0.1
636	567400,97	3275106,84	0.1
637	567498,91	3275123,44	0.1
638	567606,47	3275141,35	0.1
639	567688,93	3275155,28	0.1
640	567786,49	3275171,54	0.1
641	567878,16	3275186,91	0.1
642	567906,46	3275226,55	0.1
643	567949,28	3275284,65	0.1
644	567998,44	3275353,91	0.1
645	568049,47	3275424,07	0.1
646	568103,05	3275498,32	0.1
647	568144,48	3275556,05	0.1
648	568192,45	3275622,62	0.1
649	568244,09	3275693,57	0.1
650	568292,65	3275760,93	0.1
651	568335,7	3275820,34	0.1
652	568384,25	3275891,17	0.1
653	568427,96	3275954,58	0.1
654	568475,53	3276023,54	0.1
655	568523,13	3276093,44	0.1
656	568570,91	3276162,65	0.1
657	568605,52	3276213,16	0.1
658	568607,76	3276216,37	0.1
659	568627,17	3276196,56	0.1
660	568679,31	3276144,03	0.1
661	568734,03	3276088,36	0.1
662	568791,75	3276030,21	0.1
663	568848,81	3275972,24	0.1
664	568905,31	3275915,05	0.1
665	568961,41	3275858,21	0.1
666	568972,75	3275846,29	0.1
667	568988,12	3275861,54	0.1
668	568976,66	3275872,94	0.1
669	568920,39	3275929,94	0.1
670	568863,91	3275987,13	0.1
671	568806,82	3276045,12	0.1
672	568749,11	3276103,26	0.1
673	568694,39	3276158,93	0.1
674	568642,26	3276211,45	0.1
675	568617,85	3276236,36	0.1
676	568633,09	3276313,83	0.1
677	568650,75	3276402,46	0.1
678	568667,99	3276489,08	0.1
679	568678,73	3276564,8	0.1



Подпись

Захаров Д. А. Дата " 20" апреля " 2021 г

Место для оттиска печати (при наличии) для оставившего описание местоположения границ объекта

Формат А4

680	568689,87	3276643,32	0.1
681	568698,31	3276705,45	0.1
682	568710,09	3276790,44	0.1
683	568721,71	3276871,87	0.1
684	568733,33	3276957,78	0.1
685	568801,42	3276923,55	0.1
686	568871,02	3276888,32	0.1
687	568959,34	3276843,21	0.1
688	569025,31	3276809,83	0.1
689	569099,72	3276771,83	0.1
690	569173,86	3276734,34	0.1
691	569255,68	3276692,39	0.1
692	569332,16	3276653,02	0.1
693	569403,76	3276617,12	0.1
694	569463,8	3276602,51	0.1
695	569520,56	3276588,91	0.1
696	569530,21	3276583,86	0.1
697	569540,12	3276602,81	0.1
698	569520,86	3276612,89	0.1
699	569468,77	3276623,12	0.1
700	569411,11	3276637,15	0.1
701	569341,76	3276671,92	0.1
702	569265,37	3276711,24	0.1
703	569183,48	3276753,23	0.1
704	569109,33	3276790,73	0.1
705	569034,91	3276828,72	0.1
706	568975,28	3276861,13	0.1
707	568957,54	3276873,48	0.1
708	568954,69	3276869,39	0.1
709	568880,63	3276907,22	0.1
710	568810,97	3276942,48	0.1
711	568736,39	3276979,97	0.1
712	568747,84	3277060,38	0.1
713	568758,9	3277141,34	0.1
714	568767,68	3277209,32	0.1
715	568777,59	3277281,41	0.1
716	568789,13	3277362,19	0.1
717	568799,06	3277437,55	0.1
718	568810,7	3277524,22	0.1
719	568820,09	3277592,89	0.1
720	568832,34	3277657,37	0.1
721	568846,91	3277734,03	0.1
722	568860,57	3277803,99	0.1
723	568937,93	3277793,01	0.1
724	569043,02	3277795,27	0.1
725	569106,47	3277792,47	0.1
726	569169,67	3277789,12	0.1
727	569247,65	3277785,33	0.1
728	569319,25	3277781,14	0.1



Подпись

Захаров Д. А. Дата " 20" апреля " 2021 г

Место для оттиска печати (при наличии) для обозначившего описание местоположения границ объекта

Формат А4

729	569333,75	3277777,7	0.1
730	569341,45	3277797,83	0.1
731	569321,53	3277805,44	0.1
732	569320,35	3277802,35	0.1
733	569248,79	3277806,5	0.1
734	569170,75	3277810,29	0.1
735	569107,5	3277813,65	0.1
736	569043,26	3277816,48	0.1
737	568939,2	3277814,24	0.1
738	568871,46	3277823,85	0.1
739	568895,52	3277855,49	0.1
740	568936,06	3277908,44	0.1
741	568968,59	3277955,14	0.1
742	569020	3278019,23	0.1
743	569075,73	3278092,26	0.1
744	569121,58	3278152,5	0.1
745	569175,38	3278223,38	0.1
746	569226,04	3278290,19	0.1
747	569273,77	3278353,71	0.1
748	569312,14	3278404,31	0.1
749	569360,38	3278466,75	0.1
750	569406,62	3278527,49	0.1
751	569461,96	3278599,88	0.1
752	569495,65	3278645,3	0.1
753	569549,02	3278715,67	0.1
754	569589,74	3278767,91	0.1
755	569628,87	3278733,82	0.1
756	569683,98	3278686,23	0.1
757	569740,35	3278638,87	0.1
758	569795,73	3278591,39	0.1
759	569876,4	3278522,22	0.1
760	569943,38	3278463,68	0.1
761	570011,33	3278406,11	0.1
762	570037,75	3278381,52	0.1
763	570055,38	3278369,64	0.1
764	570067,41	3278387,49	0.1
765	570055,3	3278396,74	0.1
766	570025,01	3278422,3	0.1
767	569957,21	3278479,75	0.1
768	569890,27	3278538,25	0.1
769	569809,52	3278607,48	0.1
770	569754,07	3278655,03	0.1
771	569697,72	3278702,37	0.1
772	569642,76	3278749,84	0.1
773	569602,72	3278784,72	0.1
774	569660,8	3278860,78	0.1
775	569705,7	3278920,5	0.1
776	569752,89	3278984,16	0.1
777	569803,58	3279050,15	0.1



Подпись

Захаров Д. А. Дата " 20" апреля " 2021 г

Место для оттиска печати (при наличии) для оставившего описание местоположения границ объекта

Формат А4

778	569847,59	3279107,78	0.1
779	569894,54	3279170,38	0.1
780	569944,5	3279235,39	0.1
781	569995,9	3279303,69	0.1
782	570052,86	3279381,74	0.1
783	570095,2	3279441,43	0.1
784	570143,86	3279507,16	0.1
785	570190,92	3279571,35	0.1
786	570240,1	3279639,28	0.1
787	570280,2	3279694,58	0.1
788	570322,8	3279753,71	0.1
789	570368,43	3279817,24	0.1
790	570412,86	3279879,21	0.1
791	570454,97	3279939,15	0.1
792	570513,5	3280004,1	0.1
793	570567,48	3280064,74	0.1
794	570619,26	3280123,05	0.1
795	570678,74	3280190,02	0.1
796	570731,09	3280247,82	0.1
797	570784,23	3280306,52	0.1
798	570847,3	3280376,27	0.1
799	570886,11	3280419,26	0.1
800	570928,4	3280465,64	0.1
801	570974,1	3280516,32	0.1
802	571020,51	3280567,33	0.1
803	571071,38	3280623,51	0.1
804	571123,9	3280681,36	0.1
805	571176,5	3280739,66	0.1
806	571230,15	3280799,04	0.1
807	571284,48	3280859,04	0.1
808	571335,71	3280915,76	0.1
809	571395,43	3280981,97	0.1
810	571450,11	3281043,1	0.1
811	571504,98	3281102,94	0.1
812	571579,27	3281183,62	0.1
813	571638,53	3281270,73	0.1
814	571685,65	3281338,87	0.1
815	571729,12	3281401,58	0.1
816	571771,52	3281464,12	0.1
817	571815,55	3281527,64	0.1
818	571860,99	3281593,29	0.1
819	571900,25	3281650,29	0.1
820	571946,54	3281717,91	0.1
821	571989,01	3281779,42	0.1
822	572026,77	3281834,42	0.1
823	572084,68	3281798,53	0.1
824	572150,61	3281757,02	0.1
825	572211,77	3281719,03	0.1
826	572283,48	3281673,73	0.1



Подпись

Захаров Д. А. Дата " 20" апреля " 2021 г

Место для оттиска печати (при наличии) для оставившего описание местоположения границ объекта

Формат А4

827	572343,07	3281637,08	0.1
828	572407,31	3281595,7	0.1
829	572467,05	3281557,38	0.1
830	572515,39	3281527,68	0.1
831	572579,15	3281487,08	0.1
832	572641,22	3281448,4	0.1
833	572704,25	3281409,09	0.1
834	572773,7	3281364,69	0.1
835	572837,97	3281325,47	0.1
836	572905,88	3281279,38	0.1
837	572926,33	3281272,99	0.1
838	572932,74	3281293,51	0.1
839	572922,76	3281296,63	0.1
840	572917,46	3281300,1	0.1
841	572849,17	3281343,47	0.1
842	572784,94	3281382,67	0.1
843	572715,57	3281427,02	0.1
844	572652,44	3281466,38	0.1
845	572590,45	3281505,01	0.1
846	572526,63	3281545,65	0.1
847	572478,32	3281575,34	0.1
848	572418,77	3281613,53	0.1
849	572354,36	3281655,02	0.1
850	572294,7	3281691,72	0.1
851	572223,03	3281737	0.1
852	572161,85	3281774,99	0.1
853	572095,91	3281816,51	0.1
854	572038,83	3281851,89	0.1
855	572083,89	3281916,85	0.1
856	572130,58	3281984,86	0.1
857	572173,05	3282046,48	0.1
858	572210,83	3282101,52	0.1
859	572255,63	3282166,45	0.1
860	572304,16	3282237,78	0.1
861	572341,45	3282291,55	0.1
862	572387,38	3282358,53	0.1
863	572430,21	3282420,91	0.1
864	572475,33	3282485,75	0.1
865	572517,56	3282547,24	0.1
866	572562,65	3282613,35	0.1
867	572606,11	3282675,82	0.1
868	572647,19	3282735,8	0.1
869	572690,01	3282798,36	0.1
870	572733,09	3282860,28	0.1
871	572778,93	3282926,85	0.1
872	572823,67	3282992,35	0.1
873	572870,04	3283059,88	0.1
874	572916,72	3283127,83	0.1
875	572966,41	3283199,46	0.1



Подпись

Захаров Д. А. Дата " 20" апреля " 2021 г

Место для оттиска печати (при наличии) для обозначившего описание местоположения границ объекта

Формат А4

876	572996,68	3283235,42	0.1
877	573047,1	3283294,42	0.1
878	573095,51	3283351,16	0.1
879	573145,21	3283408,88	0.1
880	573195,83	3283468,79	0.1
881	573250,31	3283525,8	0.1
882	573294,55	3283584,1	0.1
883	573332,62	3283628,58	0.1
884	573357,92	3283597,54	0.1
885	573400,95	3283544,86	0.1
886	573444,55	3283489,26	0.1
887	573493,33	3283429,9	0.1
888	573548,27	3283386,73	0.1
889	573605,4	3283341,41	0.1
890	573668,14	3283292,6	0.1
891	573725,4	3283247,76	0.1
892	573785,16	3283200,86	0.1
893	573858,92	3283170,91	0.1
894	573927,67	3283143,57	0.1
895	573999,25	3283113,69	0.1
896	574071,05	3283085,4	0.1
897	574141,4	3283056,41	0.1
898	574211,74	3283027,12	0.1
899	574281,57	3283000,36	0.1
900	574350,87	3282971,89	0.1
901	574421,74	3282943,41	0.1
902	574429,64	3282963,09	0.1
903	574358,85	3282991,53	0.1
904	574289,39	3283020,06	0.1
905	574219,61	3283046,81	0.1
906	574149,52	3283076	0.1
907	574078,97	3283105,06	0.1
908	574007,22	3283133,34	0.1
909	573935,67	3283163,2	0.1
910	573866,82	3283190,58	0.1
911	573795,9	3283219,38	0.1
912	573738,48	3283264,45	0.1
913	573681,18	3283309,32	0.1
914	573618,49	3283358,08	0.1
915	573561,4	3283403,37	0.1
916	573508,25	3283445,14	0.1
917	573461,08	3283502,54	0.1
918	573417,5	3283558,11	0.1
919	573374,35	3283610,94	0.1
920	573346,65	3283644,93	0.1
921	573388,86	3283693,99	0.1
922	573435,82	3283749	0.1
923	573486,03	3283807,08	0.1
924	573530,91	3283860,22	0.1



Подпись

Захаров Д. А. Дата " 20" апреля " 2021 г

Место для оттиска печати (при наличии) для обозначившего описание местоположения границ объекта

Формат А4

925	573583,2	3283841,97	0.1
926	573654,02	3283815,84	0.1
927	573725,23	3283792,56	0.1
928	573799,77	3283766,35	0.1
929	573872,14	3283740,9	0.1
930	573943,98	3283715,89	0.1
931	574012,71	3283691,34	0.1
932	574080,58	3283667,81	0.1
933	574141,82	3283646,27	0.1
934	574189,88	3283629,47	0.1
935	574242,97	3283609,82	0.1
936	574249,69	3283631,29	0.1
937	574196,89	3283649,47	0.1
938	574148,84	3283666,28	0.1
939	574087,57	3283687,83	0.1
940	574019,75	3283711,34	0.1
941	573951,03	3283735,88	0.1
942	573879,14	3283760,91	0.1
943	573806,8	3283786,35	0.1
944	573732,04	3283812,64	0.1
945	573660,98	3283835,86	0.1
946	573590,37	3283861,93	0.1
947	573545,73	3283877,5	0.1
948	573587,29	3283925,6	0.1
949	573637,62	3283983,92	0.1
950	573684,38	3284038,44	0.1
951	573727,22	3284088,39	0.1
952	573793,38	3284113,38	0.1
953	573866,25	3284140,83	0.1
954	573937,66	3284168,18	0.1
955	574006,75	3284194,32	0.1
956	574086,11	3284224,77	0.1
957	574136,15	3284234,53	0.1
958	574186,06	3284244,13	0.1
959	574242,78	3284193,81	0.1
960	574289,55	3284151,91	0.1
961	574338,89	3284108,71	0.1
962	574401,66	3284053,45	0.1
963	574443,78	3284015,72	0.1
964	574452,34	3283979,14	0.1
965	574462,32	3283935,92	0.1
966	574471,25	3283892,55	0.1
967	574479,32	3283873,2	0.1
968	574499,2	3283881,49	0.1
969	574494,97	3283891,63	0.1
970	574493,95	3283896,17	0.1
971	574482,94	3283940,85	0.1
972	574472,99	3283983,94	0.1
973	574462,91	3284027,05	0.1



Подпись

Захаров Д. А. Дата " 20" апреля " 2021 г

Место для оттиска печати (при наличии) для обозначившего описание местоположения границ объекта

Формат А4

974	574415,73	3284069,3	0.1
975	574352,88	3284124,65	0.1
976	574303,61	3284167,79	0.1
977	574256,88	3284209,64	0.1
978	574212,5	3284249,01	0.1
979	574238,55	3284253,78	0.1
980	574305,91	3284266,35	0.1
981	574387,29	3284282,08	0.1
982	574488,1	3284301,26	0.1
983	574573,2	3284317,46	0.1
984	574649,75	3284332,14	0.1
985	574719,47	3284344,97	0.1
986	574795,13	3284359,93	0.1
987	574868,37	3284373,98	0.1
988	574940,78	3284388,1	0.1
989	575018,48	3284402,94	0.1
990	575095,29	3284417,62	0.1
991	575168,75	3284431,92	0.1
992	575241,69	3284445,78	0.1
993	575317,02	3284460,34	0.1
994	575380,82	3284472,81	0.1
995	575460,92	3284488,17	0.1
996	575532,28	3284501,72	0.1
997	575592,03	3284513,03	0.1
998	575664,42	3284526,81	0.1
999	575726,97	3284539,41	0.1
1000	575809,44	3284555,75	0.1
1001	575889,76	3284571,18	0.1
1002	575969,36	3284586,65	0.1
1003	576046,73	3284601,17	0.1
1004	576125,14	3284616,19	0.1
1005	576202,9	3284631,26	0.1
1006	576285,29	3284647,39	0.1
1007	576361,94	3284662,64	0.1
1008	576436,73	3284677,33	0.1
1009	576516,98	3284692,45	0.1
1010	576593,15	3284707,22	0.1
1011	576670,14	3284722,23	0.1
1012	576754,75	3284738,58	0.1
1013	576838,93	3284755,27	0.1
1014	576922,39	3284771,45	0.1
1015	577002,6	3284787,06	0.1
1016	577070,66	3284800,38	0.1
1017	577148,46	3284815,21	0.1
1018	577219,58	3284829,84	0.1
1019	577298,04	3284845,48	0.1
1020	577374,31	3284861,78	0.1
1021	577451,13	3284877,98	0.1
1022	577529,94	3284894,72	0.1



Подпись

Захаров Д. А. Дата " 20" апреля " 2021 г

Место для оттиска печати (при наличии) для обозначения местоположения границ объекта

Формат А4

1023	577600,23	3284908,8	0.1
1024	577680,16	3284926,27	0.1
1025	577756,57	3284941,73	0.1
1026	577838,04	3284958,63	0.1
1027	577911,13	3284973,84	0.1
1028	577982,01	3284988,41	0.1
1029	578055,21	3285003,72	0.1
1030	578138,92	3285021,29	0.1
1031	578218,86	3285038,15	0.1
1032	578300,93	3285055,3	0.1
1033	578381,53	3285072,27	0.1
1034	578466,64	3285090,18	0.1
1035	578545,74	3285107,18	0.1
1036	578618,31	3285122,67	0.1
1037	578697,46	3285139,01	0.1
1038	578772,41	3285154,71	0.1
1039	578848,52	3285170,9	0.1
1040	578926,88	3285187,47	0.1
1041	579008,25	3285204,32	0.1
1042	579084,11	3285220,04	0.1
1043	579160,05	3285236,62	0.1
1044	579232,32	3285251,95	0.1
1045	579309,39	3285268,14	0.1
1046	579392,88	3285285,87	0.1
1047	579466	3285301,69	0.1
1048	579535,59	3285316,44	0.1
1049	579605,82	3285330,69	0.1
1050	579668,38	3285343,91	0.1
1051	579748,82	3285361	0.1
1052	579832,15	3285378,51	0.1
1053	579911,7	3285395,62	0.1
1054	579989,04	3285412,23	0.1
1055	580071,22	3285429,04	0.1
1056	580156,23	3285446,75	0.1
1057	580236,57	3285464,33	0.1
1058	580316,47	3285481,11	0.1
1059	580400,75	3285499,15	0.1
1060	580482,27	3285516,55	0.1
1061	580567,13	3285534,88	0.1
1062	580645,83	3285551,78	0.1
1063	580727,74	3285569,14	0.1
1064	580808,97	3285586,53	0.1
1065	580890,53	3285603,79	0.1
1066	580967,09	3285619,7	0.1
1067	581059,64	3285639,07	0.1
1068	581147,16	3285657,69	0.1
1069	581240,08	3285676,44	0.1
1070	581331,74	3285696,51	0.1
1071	581423,71	3285716,3	0.1



Подпись

Захаров Д. А. Дата " 20" апреля " 2021 г

Место для оттиска печати (при наличии) для обозначения местоположения границ объекта

Формат А4

1072	581475,63	3285765,62	0.1
1073	581537,12	3285823,52	0.1
1074	581594,25	3285877,36	0.1
1075	581643,76	3285945,33	0.1
1076	581692,28	3286011,84	0.1
1077	581744,21	3286082,61	0.1
1078	581791,32	3286148,17	0.1
1079	581837,23	3286211,23	0.1
1080	581884,22	3286275,31	0.1
1081	581931,16	3286340,97	0.1
1082	581932,68	3286462,09	0.1
1083	581933,93	3286551,86	0.1
1084	581934,96	3286641,08	0.1
1085	581936,35	3286722,05	0.1
1086	581939,12	3286811,85	0.1
1087	581938,64	3286901,8	0.1
1088	581940,11	3286986,87	0.1
1089	581940,65	3287064,76	0.1
1090	581980,56	3287123,5	0.1
1091	582028,01	3287193,58	0.1
1092	582070,18	3287255,82	0.1
1093	582117,71	3287325,24	0.1
1094	582154,21	3287379,82	0.1
1095	582220,67	3287412,14	0.1
1096	582292,06	3287446,64	0.1
1097	582363,97	3287481,48	0.1
1098	582436,4	3287516,56	0.1
1099	582510,81	3287551,93	0.1
1100	582581,72	3287586,46	0.1
1101	582658,05	3287622,93	0.1
1102	582724,52	3287665,93	0.1
1103	582790,84	3287708,83	0.1
1104	582861,8	3287754,21	0.1
1105	582919,64	3287791,26	0.1
1106	582987,36	3287835,42	0.1
1107	583053,77	3287878,37	0.1
1108	583117,48	3287919,23	0.1
1109	583162,56	3287871,98	0.1
1110	583219,49	3287812,98	0.1
1111	583277,31	3287753,5	0.1
1112	583333,98	3287693,98	0.1
1113	583386,29	3287640,05	0.1
1114	583442,18	3287581,97	0.1
1115	583494,94	3287526,88	0.1
1116	583546,91	3287472,62	0.1
1117	583551,42	3287466,35	0.1
1118	583552,73	3287458,03	0.1
1119	583573,62	3287461,32	0.1
1120	583570,36	3287482,06	0.1



Подпись

Захаров Д. А. Дата " 20" апреля " 2021 г

Место для оттиска печати (при наличии) для оставившего описание местоположения границ объекта

Формат А4

1121	583566,66	3287481,47	0.1
1122	583563,26	3287486,2	0.1
1123	583510,25	3287541,54	0.1
1124	583457,47	3287596,65	0.1
1125	583401,54	3287654,78	0.1
1126	583349,27	3287708,67	0.1
1127	583292,59	3287768,2	0.1
1128	583234,72	3287827,73	0.1
1129	583177,85	3287886,66	0.1
1130	583134,01	3287932,61	0.1
1131	583180,14	3287977,71	0.1
1132	583223,96	3288020,92	0.1
1133	583277,59	3288073,65	0.1
1134	583338,25	3288133,17	0.1
1135	583397,16	3288190,7	0.1
1136	583452,45	3288244,92	0.1
1137	583507,87	3288298,54	0.1
1138	583549,65	3288339,26	0.1
1139	583603,22	3288304,29	0.1
1140	583673,31	3288259,26	0.1
1141	583739,02	3288217,65	0.1
1142	583815,48	3288168,22	0.1
1143	583883,13	3288124,26	0.1
1144	583874,92	3288067,63	0.1
1145	583866,04	3288007,11	0.1
1146	583854,29	3287931,18	0.1
1147	583843,72	3287861,74	0.1
1148	583831,74	3287779,97	0.1
1149	583818,33	3287710,43	0.1
1150	583820,06	3287689,6	0.1
1151	583841,11	3287691,35	0.1
1152	583841,84	3287707,63	0.1
1153	583852,7	3287776,79	0.1
1154	583864,68	3287858,61	0.1
1155	583875,24	3287927,97	0.1
1156	583887	3288003,95	0.1
1157	583895,9	3288064,57	0.1
1158	583902,37	3288109,22	0.1
1159	583943,53	3288075,06	0.1
1160	584002,93	3288025,53	0.1
1161	584065,66	3287972,82	0.1
1162	584120,99	3287926,21	0.1
1163	584178,35	3287875,14	0.1
1164	584197,31	3287864,35	0.1
1165	584207,81	3287882,81	0.1
1166	584134,58	3287942,47	0.1
1167	584079,31	3287989,04	0.1
1168	584016,54	3288041,78	0.1
1169	583957,09	3288091,36	0.1



Подпись

Захаров Д. А. Дата " 20" апреля " 2021 г

Место для оттиска печати (при наличии) для обозначившего описание местоположения границ объекта

Формат А4

1170	583909,23	3288131,07	0.1
1171	583954,31	3288189,58	0.1
1172	584005,5	3288251,11	0.1
1173	584057,33	3288315,5	0.1
1174	584106,63	3288376,92	0.1
1175	584157,21	3288440,17	0.1
1176	584204,71	3288499,67	0.1
1177	584251,51	3288558,01	0.1
1178	584281,39	3288594,63	0.1
1179	584343,12	3288557,07	0.1
1180	584410,79	3288516,06	0.1
1181	584479,22	3288474,45	0.1
1182	584535,86	3288440,04	0.1
1183	584605,12	3288397,81	0.1
1184	584672,11	3288357,71	0.1
1185	584728,11	3288323,81	0.1
1186	584710,66	3288256,69	0.1
1187	584696,95	3288202,98	0.1
1188	584681,32	3288142,53	0.1
1189	584664,4	3288074,72	0.1
1190	584684,97	3288069,59	0.1
1191	584701,87	3288137,31	0.1
1192	584717,48	3288197,7	0.1
1193	584731,19	3288251,4	0.1
1194	584748,9	3288319,53	0.1
1195	584822,93	3288332,61	0.1
1196	584894,29	3288345,81	0.1
1197	584967,21	3288359,67	0.1
1198	585042,66	3288372,93	0.1
1199	585120,16	3288386,38	0.1
1200	585193,69	3288400,02	0.1
1201	585266,4	3288413,28	0.1
1202	585349,37	3288428,98	0.1
1203	585422,44	3288442,69	0.1
1204	585503,1	3288458,83	0.1
1205	585591,71	3288474,88	0.1
1206	585672,23	3288489,95	0.1
1207	585736,49	3288501,87	0.1
1208	585822,18	3288521,52	0.1
1209	585909,88	3288541,98	0.1
1210	585985,91	3288559,6	0.1
1211	586065,78	3288578,35	0.1
1212	586139,96	3288596	0.1
1213	586216,71	3288613,57	0.1
1214	586298,45	3288632,62	0.1
1215	586373,43	3288650,29	0.1
1216	586445,75	3288644,89	0.1
1217	586523,64	3288638,82	0.1
1218	586603,87	3288632,44	0.1



Подпись

Захаров Д. А. Дата " 20" апреля " 2021 г

Место для оттиска печати (при наличии) для оставившего описание местоположения границ объекта

Формат А4

1219	586683,55	3288627,07	0.1
1220	586755,17	3288647,36	0.1
1221	586822,77	3288666,54	0.1
1222	586867,62	3288592,84	0.1
1223	586910,47	3288522,24	0.1
1224	586950	3288457,36	0.1
1225	586992,43	3288386,88	0.1
1226	587033,29	3288319,75	0.1
1227	587078,97	3288244,71	0.1
1228	587115,72	3288184,75	0.1
1229	587146,7	3288133,47	0.1
1230	587149,35	3288129,23	0.1
1231	587153,63	3288113,86	0.1
1232	587174,26	3288119,61	0.1
1233	587168,64	3288139,82	0.1
1234	587133,83	3288195,77	0.1
1235	587097,06	3288255,76	0.1
1236	587051,4	3288330,77	0.1
1237	587010,57	3288397,86	0.1
1238	586968,14	3288468,35	0.1
1239	586928,59	3288533,26	0.1
1240	586885,73	3288603,86	0.1
1241	586843,96	3288672,51	0.1
1242	586906,63	3288690,09	0.1
1243	586984,19	3288712,85	0.1
1244	587064,42	3288735,93	0.1
1245	587137,36	3288756,6	0.1
1246	587211,96	3288777,84	0.1
1247	587291,17	3288800,43	0.1
1248	587329,47	3288832,96	0.1
1249	587390,63	3288884,39	0.1
1250	587446,33	3288939,34	0.1
1251	587501,78	3288993,91	0.1
1252	587570,54	3289061,48	0.1
1253	587624,63	3289115,04	0.1
1254	587682,97	3289172,64	0.1
1255	587737,89	3289226,78	0.1
1256	587793,7	3289281,95	0.1
1257	587855,35	3289342,41	0.1
1258	587905,44	3289391,79	0.1
1259	587964,65	3289449,88	0.1
1260	588020,93	3289505,22	0.1
1261	588078,77	3289562,1	0.1
1262	588136,2	3289618,74	0.1
1263	588194,21	3289675,63	0.1
1264	588250,4	3289730,7	0.1
1265	588309,1	3289788,58	0.1
1266	588365,97	3289844,45	0.1
1267	588423,98	3289901,26	0.1



Подпись

Захаров Д. А. Дата " 20" апреля " 2021 г

Место для оттиска печати (при наличии) для обозначившего описание местоположения границ объекта

Формат А4

1268	588482,14	3289958,47	0.1
1269	588543,4	3290018,61	0.1
1270	588603,92	3290077,81	0.1
1271	588640,61	3290138,39	0.1
1272	588681,83	3290206,28	0.1
1273	588723,27	3290274,55	0.1
1274	588764,44	3290342,34	0.1
1275	588803,7	3290407,13	0.1
1276	588836,28	3290461,01	0.1
1277	588870,55	3290517,81	0.1
1278	588904,71	3290574,15	0.1
1279	588960,64	3290618,92	0.1
1280	589022,94	3290668,68	0.1
1281	589080,72	3290715,23	0.1
1282	589142,53	3290764,61	0.1
1283	589208,03	3290816,95	0.1
1284	589269,27	3290865,71	0.1
1285	589330,04	3290914,53	0.1
1286	589330,58	3290914,96	0.1
1287	589322,61	3290903,24	0.1
1288	589278,3	3290823,7	0.1
1289	589239,29	3290753,42	0.1
1290	589199,09	3290681,53	0.1
1291	589159,84	3290611,07	0.1
1292	589122,73	3290544,48	0.1
1293	589083,31	3290474,59	0.1
1294	589044,78	3290405,47	0.1
1295	589005,59	3290335,85	0.1
1296	588965,93	3290265,29	0.1
1297	588919,94	3290183,49	0.1
1298	588933,45	3290110,78	0.1
1299	588946,99	3290032,53	0.1
1300	588960,95	3289954,2	0.1
1301	588975,77	3289872	0.1
1302	588990,26	3289794,18	0.1
1303	589003,61	3289716,47	0.1
1304	589016,96	3289646,21	0.1
1305	589030,36	3289568,29	0.1
1306	589043,98	3289493,17	0.1
1307	589058,37	3289415,81	0.1
1308	589067,74	3289364,79	0.1
1309	589076,13	3289313,14	0.1
1310	589074,86	3289300,77	0.1
1311	589096,15	3289298,58	0.1
1312	589098,28	3289319,27	0.1
1313	589088,59	3289368,64	0.1
1314	589079,21	3289419,67	0.1
1315	589064,84	3289497	0.1
1316	589051,23	3289571,98	0.1



Подпись

Захаров Д. А. Дата " 20" апреля " 2021 г

Место для оттиска печати (при наличии) для оставившего описание местоположения границ объекта

Формат А4

1317	589037,82	3289649,98	0.1
1318	589024,47	3289720,25	0.1
1319	589011,13	3289797,91	0.1
1320	588996,63	3289875,82	0.1
1321	588981,82	3289957,94	0.1
1322	588967,87	3290036,2	0.1
1323	588954,31	3290114,52	0.1
1324	588942,19	3290179,8	0.1
1325	588984,41	3290254,91	0.1
1326	589024,07	3290325,46	0.1
1327	589063,28	3290395,11	0.1
1328	589101,8	3290464,22	0.1
1329	589141,22	3290534,11	0.1
1330	589178,36	3290600,74	0.1
1331	589217,6	3290671,2	0.1
1332	589257,8	3290743,1	0.1
1333	589296,83	3290813,39	0.1
1334	589340,68	3290892,1	0.1
1335	589385,91	3290958,65	0.1
1336	589459,15	3290988,67	0.1
1337	589528,55	3291017,14	0.1
1338	589580,5	3291038,56	0.1
1339	589624,23	3291055,9	0.1
1340	589657,48	3290993,16	0.1
1341	589699,52	3290915,24	0.1
1342	589735,99	3290847,1	0.1
1343	589755,66	3290777,71	0.1
1344	589779,98	3290691,09	0.1
1345	589800,18	3290620,17	0.1
1346	589825,46	3290530,95	0.1
1347	589853,42	3290495,5	0.1
1348	589880,06	3290461,66	0.1
1	589907,6	3290454,88	0.1



Подпись

Захаров Д. А. Дата " 20" апреля " 2021 г

Место для оттиска печати (при наличии) для оставившего описание местоположения границ объекта

Формат А4